


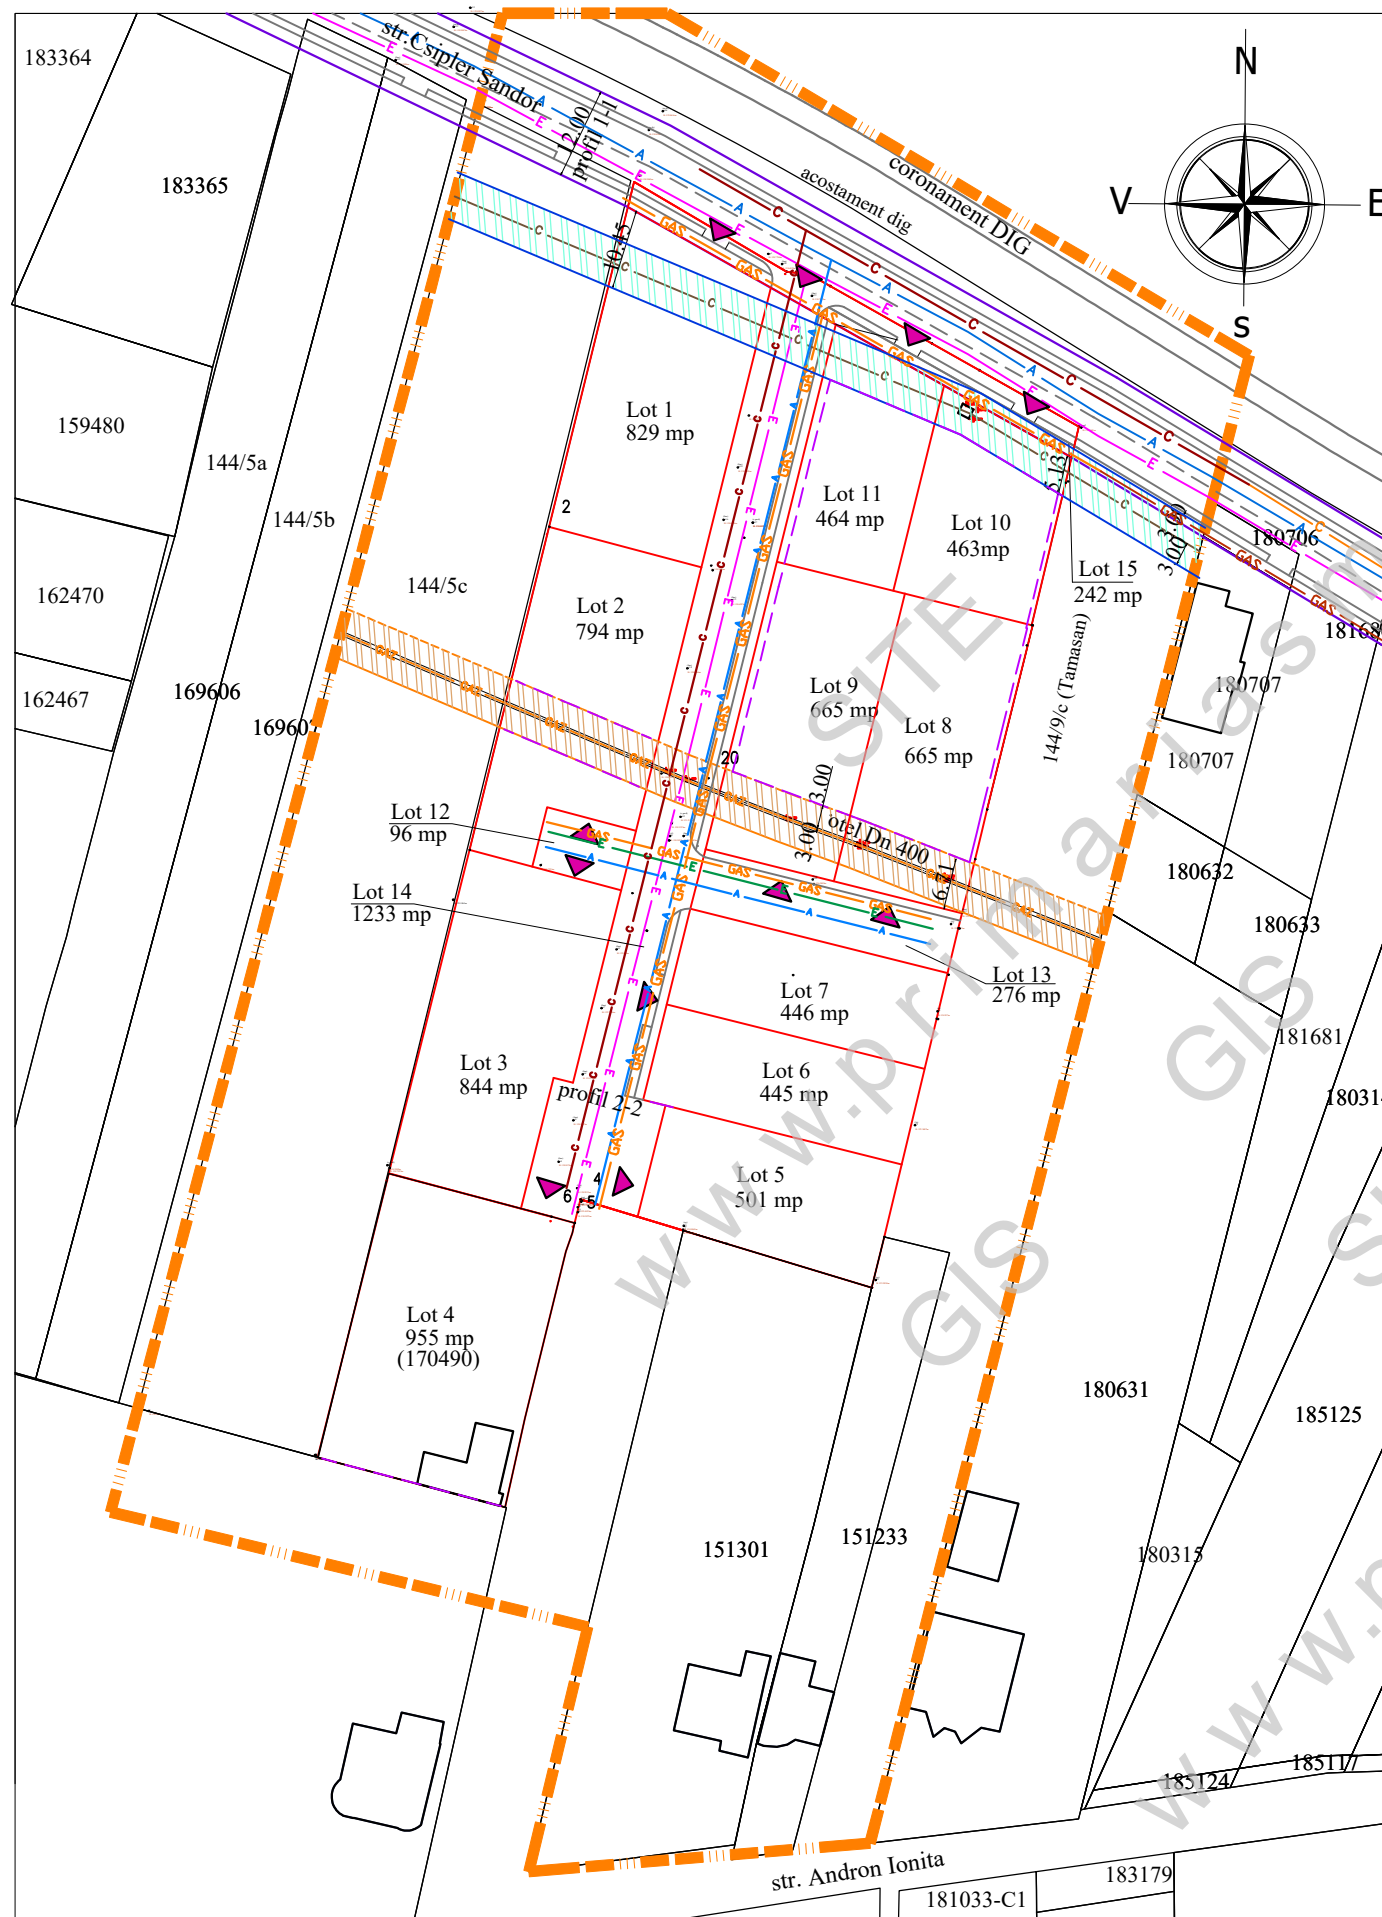

PLAN URBANISTIC ZONAL
ZONĂ LOCUINȚE ȘI
FUNCȚIUNI COMPLEMENTARE
ÎN MUN. SATU MARE,
STR. CSIPLER SANDOR, F.N.,
ECHIPARE EDILITARA - REGLEMENTARI

LEGENDA:

- LIMITE:**
- LIMITA ZONA STUDIATA
 - LIMITA DE PROPRIETATE BENEFICIAR
și ZONA PROPUȘ A FI REGLEMENTATA
 - LIMITA PARCELE EXISTENTE
 - LIMITA PARCELE NOI PROPUȘE

- ZONIFICARE:**
- CONSTRUCTII EXISTENTE
 - ACCES PROPUȘ

- ECHIPARE EDILITARA:**
- RETEA DE ELECTRICITATE EXISTENTA - L.E.S. 0,4 kV
 - RETEA DE CANALIZARE EXISTENTA (DE REFULARE)
 - RETEA DE GAZE NATURALE DE MEDIE PRESIUNE EXISTENTA
 - RETEA DE APA ÎN CURȘ DE EXECUTIE
 - RETEA DE CANALIZARE ÎN CURȘ DE EXECUTIE
 - RETEA DE GAZE NATURALE DE JOASA PRESIUNE EXISTENTA
 - RETEA DE ELECTRICITATE PROPUSA - L.E.S. 0,4 kV
 - RETEA DE CANALIZARE PROPUSA
 - RETEA DE GAZE NATURALE DE JOASA PRESIUNE PROPUSA
 - RETEA DE APA PROPUSA

AD PAVI DINAMIC 				S.C. AD PAVI DINAMIC S.R.L. mun. Satu Mare str. C. Coposu nr. 2 et. 7 ap. 58/A, judetul Satu Mare E-mail: arhabitat2015@gmail.com		beneficiar : TUPIȚĂ EMILIA-MARIA, TUPIȚĂ IOAN-VIOREL ȘI ALȚII	nr. proiect : 416 / 2026
				titlu proiect : ELABORARE ȘI APROBARE P.U.Z. - ZONĂ LOCUINȚE ȘI FUNCȚIUNI COMPLEMENTARE ÎN MUN. SATU MARE, STR. CSIPLER SANDOR, F.N., JUDETUL SATU MARE		faza : P.U.Z.	
				plansa : ECHIPARE EDILITARA - REGLEMENTARI		nr. plansa : Ed 01	
SEF PROIECT	arh.IUORAS VIOLETA	SEMNATURA	scara : 1/1000				
PROIECTAT	ing.KELEMEN ANDRAS						
DESENAT	FORIZS TUNDE		data : aug. 2026				