

PLAN URBANISTIC ZONAL

ZONĂ REZIDENȚIALĂ
ÎN MUNICIPIUL SATU MARE, ZONA CUBIC,
JUDEȚUL SATU MARE

PROPUNERE DE MOBILARE

LEGENDA:

LIMITE:

- LIMITA ZONA STUDIATA
- LIMITA DE PROPRIETATE BENEFICIARI SI ZONA REGLEMENTATA
- LIMITA PARCELE EXISTENTE

ZONIFICARE:


- ZONA DESTINATA PENTRU LOCUINTE
- ZONA DESTINATA PENTRU LOCUINTE COLECTIVE
- ZONA DESTINATA PENTRU INSTITUTII SI SERVICII
- ZONA DESTINATA PENTRU UNITATI INDUSTRIALE SI DEPOZITARE
- ZONA DESTINATA PENTRU ZONA DE AGREMENT SI SPATII VERZI
- CONSTRUCTII EXISTENTE
- ALINIAMENT / RETRAGERI PROPUSE
- CONSTRUCTII ORIENTATIV PROPUSE
- LOC DE JOACA
- CIRCULATII / PARCARI PROPUSE
- PUNCT GOSPODARESC
- ACCESE NOI PROPUSE

INDICI URBANISTICI PROPUSE:

- Lot 1
- P.O.T.prop.= 20,00%
- C.U.T.prop.= 1,00

DRUMURI / CIRCULATII PUBLICE:

- CIRCULATIE RUTIERA
- CIRCULATIE PIETONALA

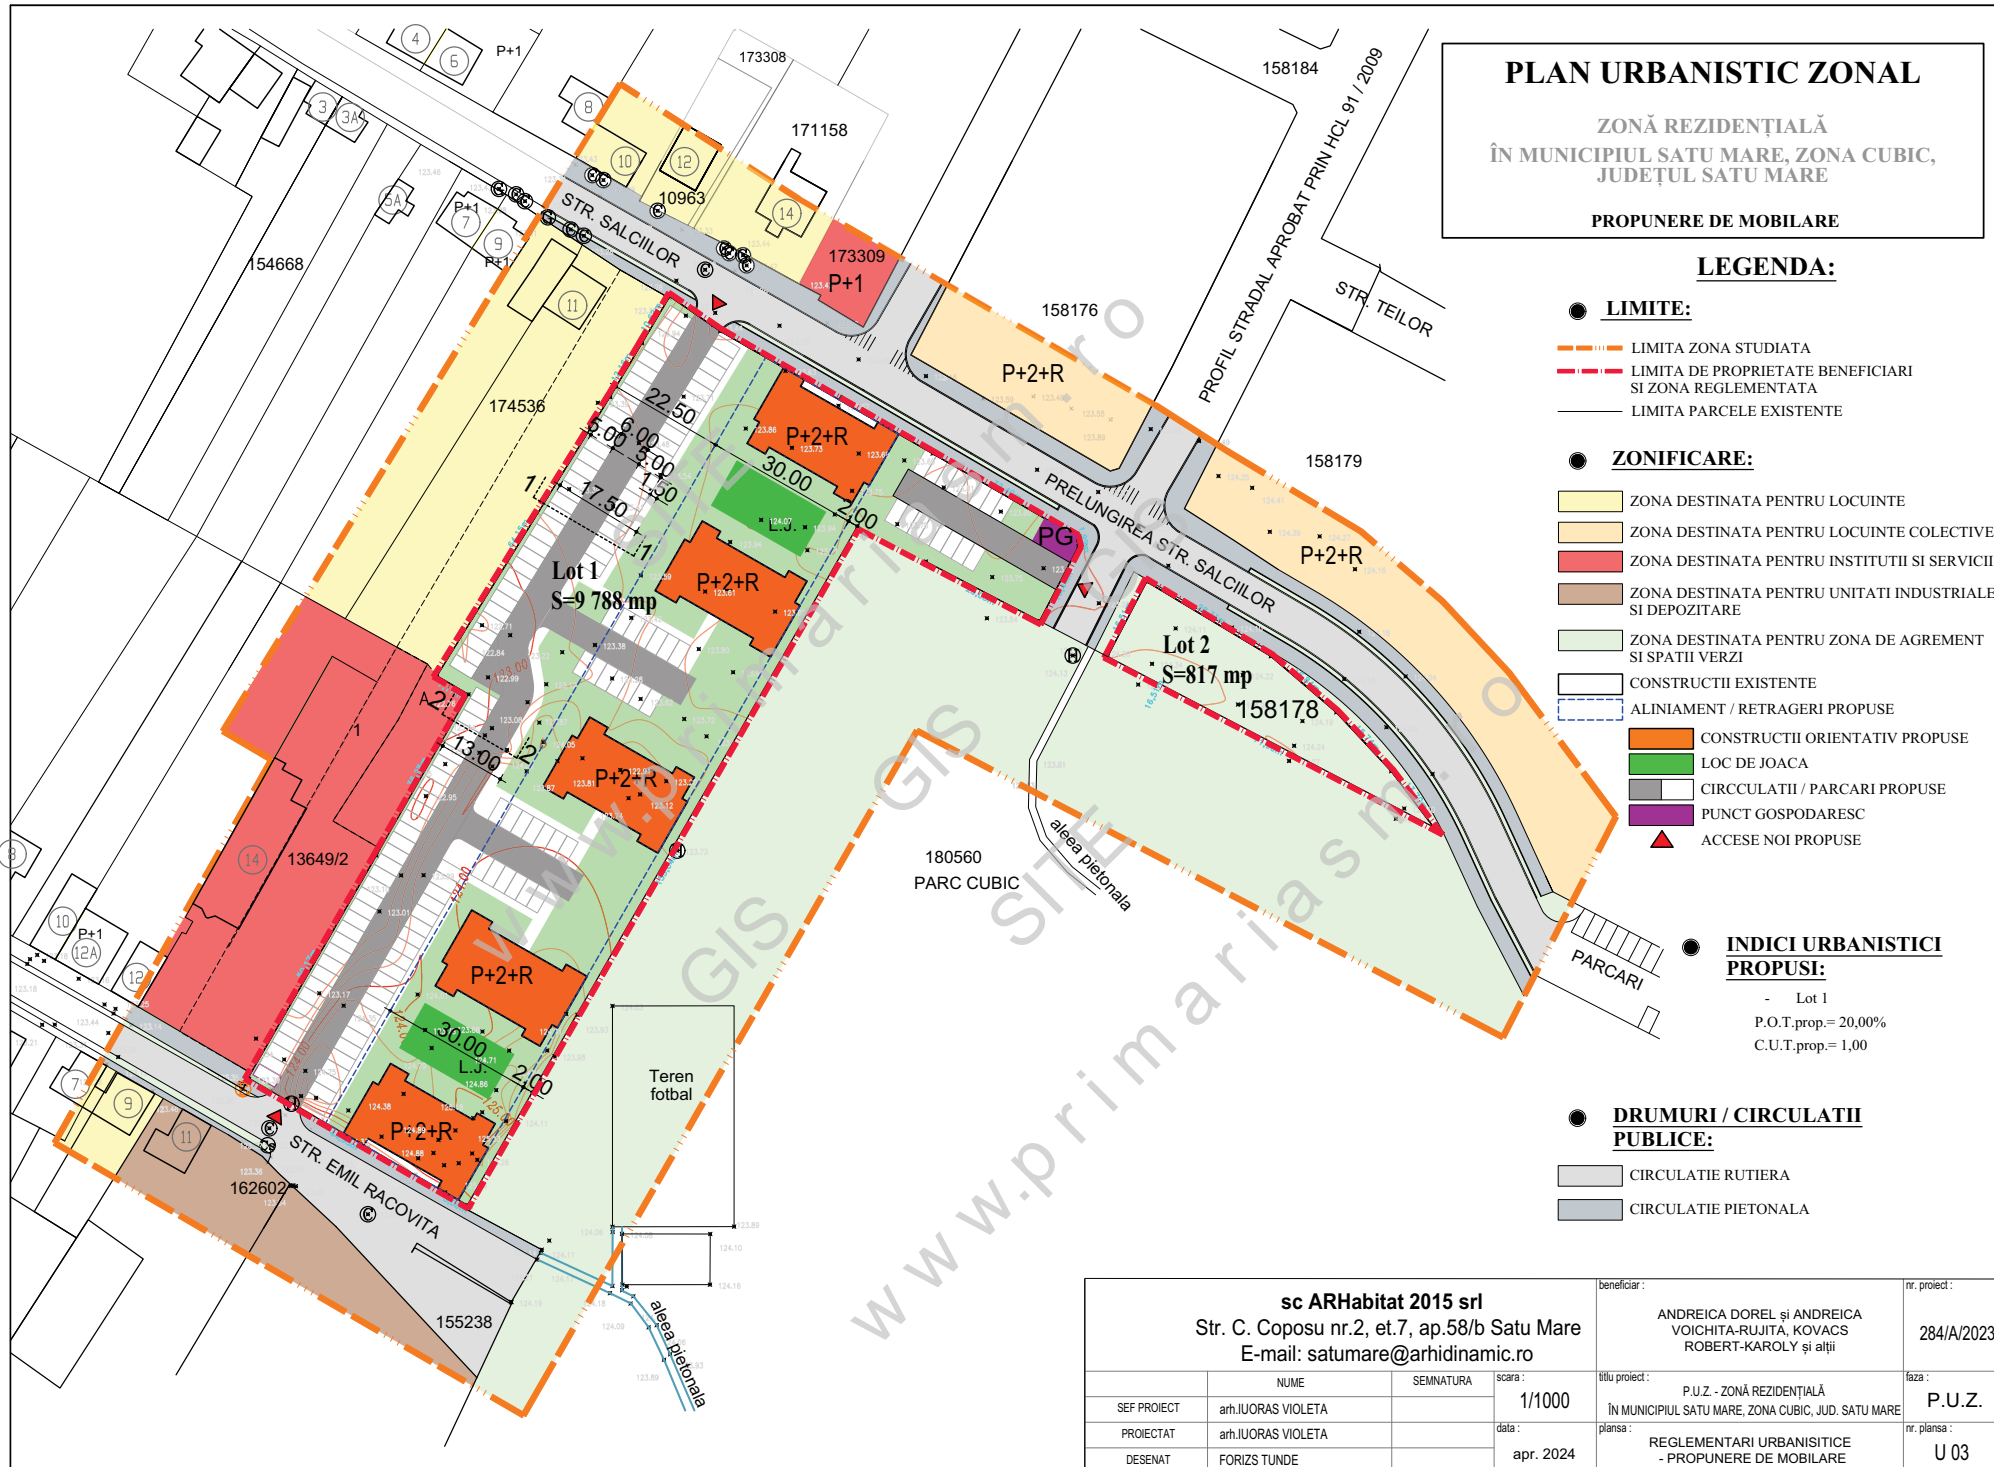

sc ARHabitat 2015 srl				beneficiar:	nr. proiect:
Str. C. Coposu nr.2, et.7, ap.58/b Satu Mare				ANDREICA DORELA și ANDREICA VOICHIȚA-RUJITA, KOVACS ROBERT-KAROLY și alții	284/A/2023
E-mail: satumare@arhidinamic.ro					
SEF PROIECT	NUME	SEMNATURA	scara:	titlu proiect:	faza:
	arh.IUORAS VIOLETA		1/1000	P.U.Z. - ZONĂ REZIDENȚIALĂ	P.U.Z.
PROIECTAT	arh.IUORAS VIOLETA		data:	ÎN MUNICIPIUL SATU MARE, ZONA CUBIC, JUDEȚUL SATU MARE	
DESENAT	FORIZS TUNDE		apr. 2024	plansa:	nr. planșa:
				REGLEMENTARI URBANISTICE - PROPUNERE DE MOBILARE	U 03