
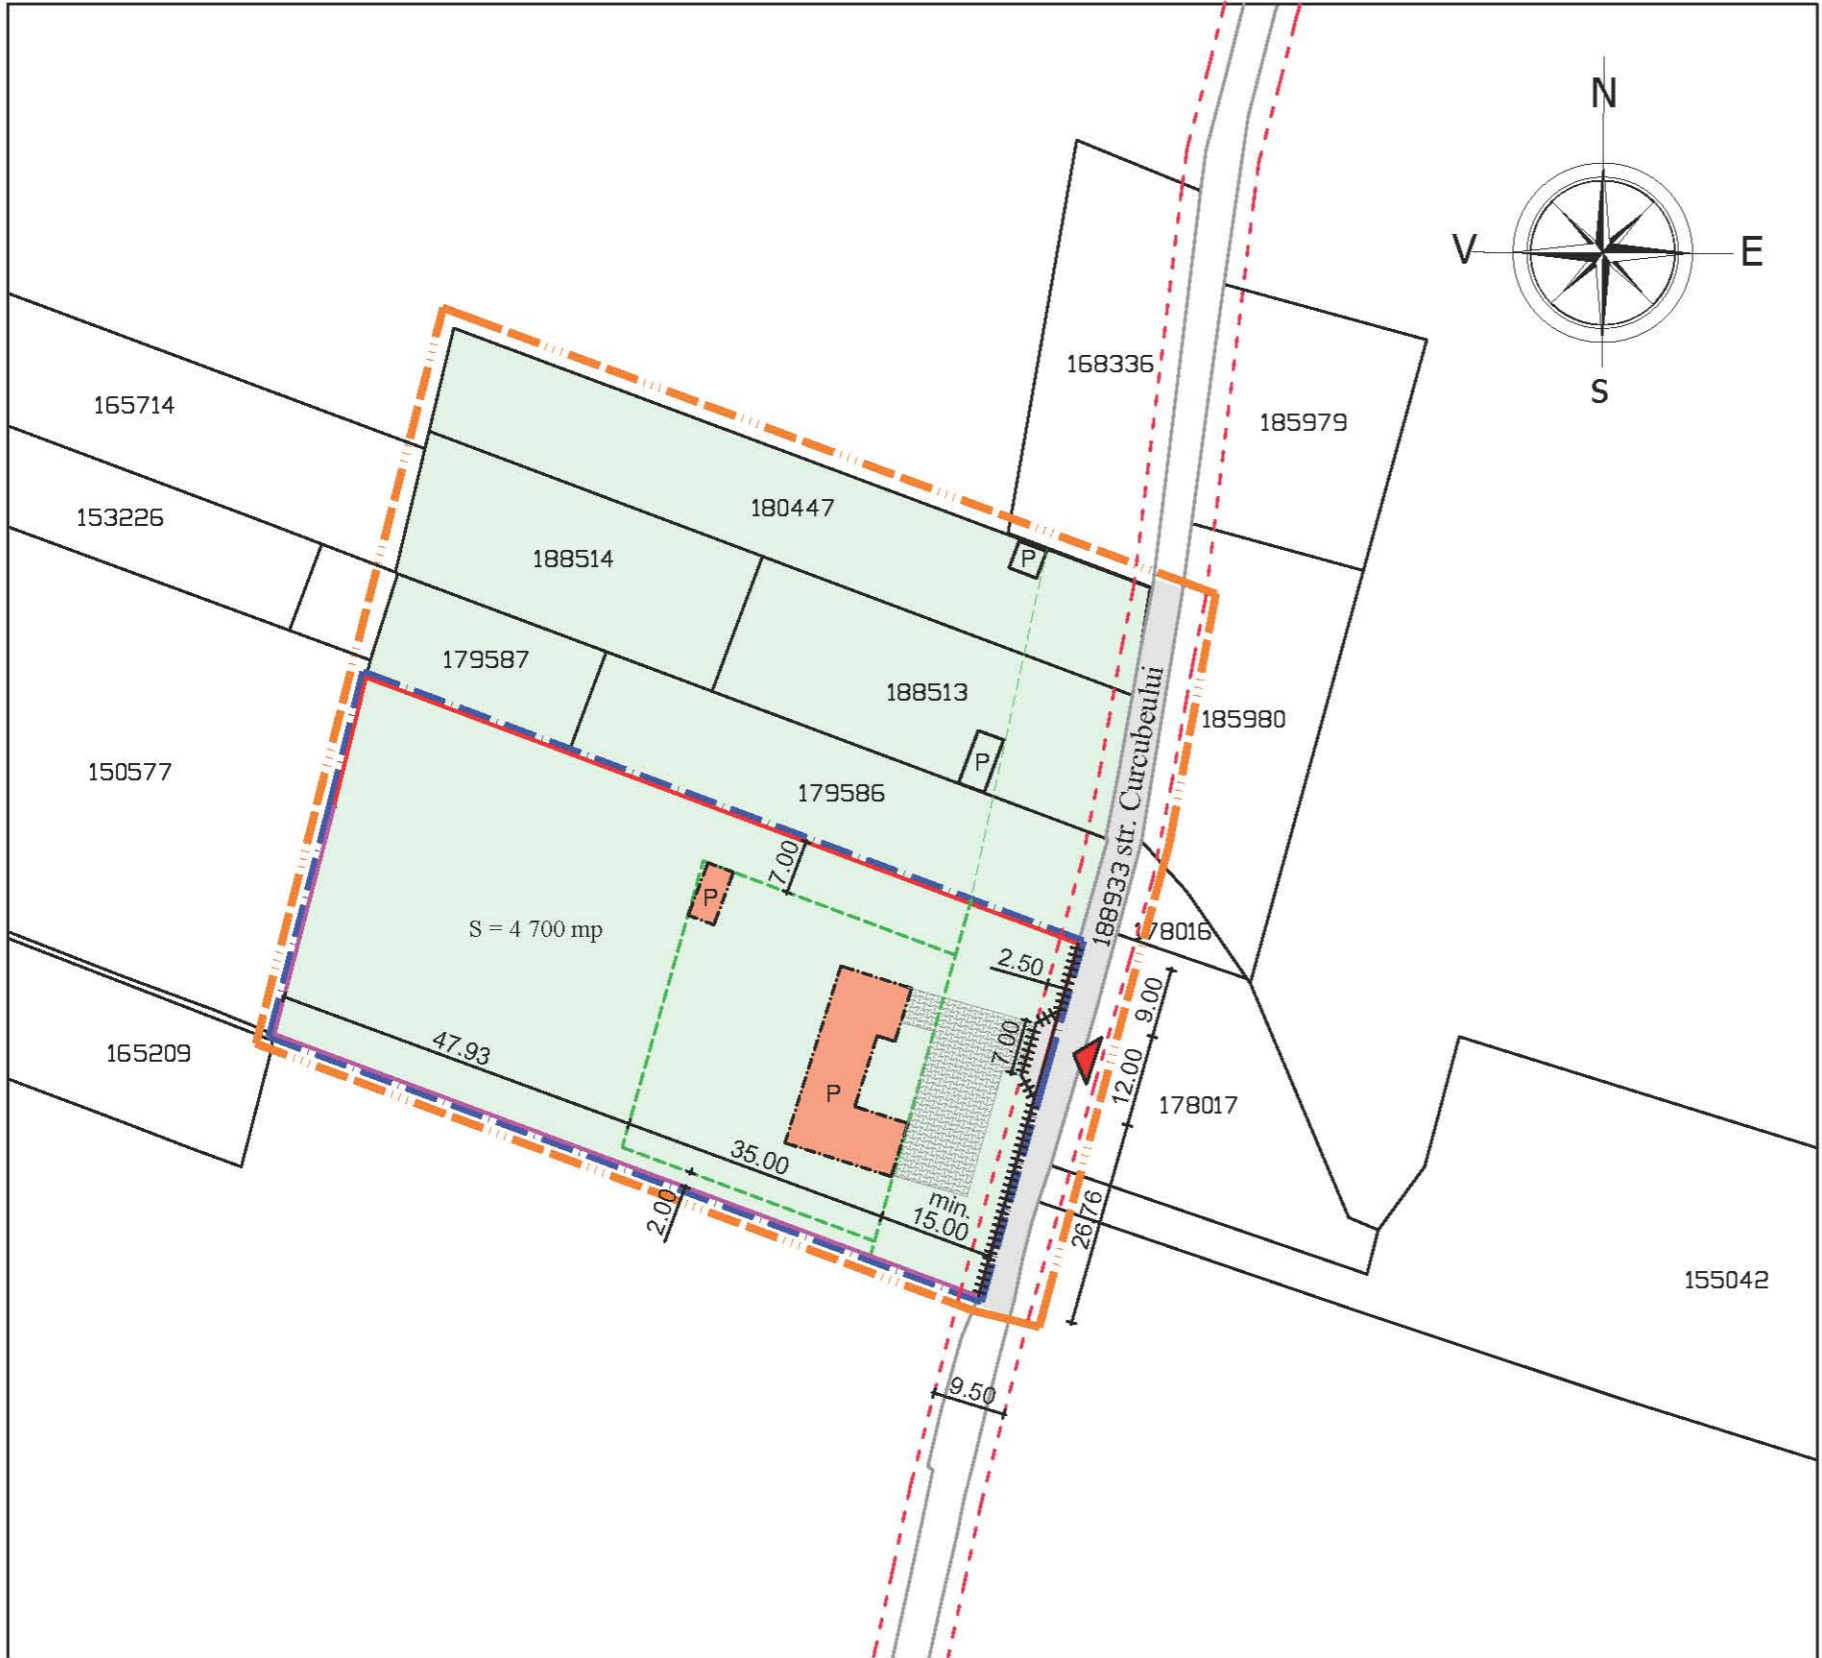


**PLAN URBANISTIC ZONAL**  
**ZONĂ DE AGREMENT**  
**ÎN MUNICIPIUL SATU MARE,**  
**STRADA CURCUBEULUI, F.N.**  
**NR.CAD. 179406 SI NR. CAD. 166416,**  
**JUD. SATU MARE**  
 REGLEMENTARI URBANISTICE - PROPUNERE DE MOBILARE

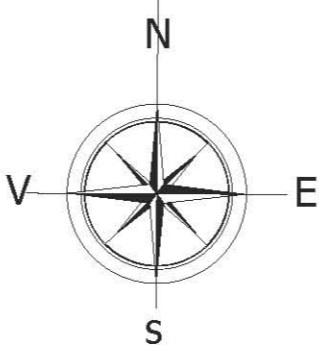

**LEGENDA:**

- LIMITE:**
- LIMITA ZONA STUDIATA
  - LIMITA DE PROPRIETATE BENEFICIARI si ZONA PROPUȘ A FI REGLEMENTATA si PARTIAL INTRODUS IN INTRAVILAN
  - LIMITA INTRAVILAN EXISTENT
  - LIMITA PARCELE EXISTENTE
  - LIMITA INTRAVILAN PROPUȘ
- ZONIFICARE:**
- ZONA DE AGREMENT
  - CONSTRUCTII EXISTENTE
  - ACCES EXISTENT / PROPUȘ MODERNIZAT
  - ALINIAMENT EXISTENT
  - ALINIAMENT / RETRAGERI PROPUȘE
  - CONSTRUCTII ORIENTATIV PROPUȘE - Parter
  - CIRCULATII / PLATFORME PROPUȘE
  - IMPREJMUIRE PROPUȘA, FARA FUNDATIE DUBLAT CU GARD VIU
  - PROFIL STRADAL PROPUȘ SI APROBAT PRIN H.C.L. NR. 323 / 25.11.2021
  - ZONA REZERVATA PENTRU MODERNIZAREA STRAZII

**INDICI URBANISTICI PROPUȘI:**

P.O.T.propus = 10,00 %  
 C.U.T.propus = 0,10

**DRUMURI / CIRCULATII:**

DRUMURI / CIRCULATII EXISTENTE

		<b>S.C. AD PAVI DINAMIC S.R.L.</b> mun. Satu Mare str. C. Coposu nr. 2 et. 7 ap. 58/A, judetul Satu Mare E-mail: satumare@arhidinamic.ro		beneficiar:	nr. proiect:
				<b>NICHITA SIMONA - ILEANA</b>	<b>309 / 2023</b>
SEF PROIECT	NUME	SEM NATURA	scara:	titlu proiect:	faza:
	arh.IUORAS VIOLETA		<b>1/1000</b>	P.U.Z. - ZONĂ DE AGREMENT	<b>P.U.Z.</b>
PROIECTAT	arh.IUORAS VIOLETA		data:	ÎN MUNICIPIUL SATU MARE, STRADA CURCUBEULUI, F.N. NR.CAD. 179406 SI NR. CAD. 166416, JUD. SATU MARE	nr. plansa:
DESEANAT	FORIZS TUNDE		<b>aug. 2023</b>	<b>REGLEMENTARI URBANISTICA - PROPUNERE DE MOBILARE</b>	<b>U-03</b>