

PLAN URBANISTIC ZONAL
ZONĂ DE AGREMENT
ÎN MUNICIPIUL SATU MARE,
STRADA CURCUBEULUI, F.N.
NR.CAD. 179406 SI NR. CAD. 166416,
JUD. SATU MARE
REGLEMENTARI URBANISTICE - PROPUNERE DE MOBILARE

LEGENDA:


- LIMITE:**
- LIMITA ZONA STUDIATA
 - LIMITA DE PROPRIETATE BENEFICIARI si ZONA PROPUȘ A FI REGLEMENTATA si PARTIAL INTRODUS IN INTRAVILAN
 - LIMITA INTRAVILAN EXISTENT
 - LIMITA PARCELE EXISTENTE
 - LIMITA INTRAVILAN PROPUȘ
- ZONIFICARE:**
- ZONA DE AGREMENT
 - CONSTRUCTII EXISTENTE
 - ACCES EXISTENT / PROPUȘ MODERNIZAT
 - ALINIAMENT EXISTENT
 - ALINIAMENT / RETRAGERI PROPUȘ
 - CONSTRUCTII ORIENTATIV PROPUȘ - Parter
 - CIRCULATII / PLATFORME PROPUȘ
 - IMPREJMUIRE PROPUȘA, FARA FUNDATIE DUBLAT CU GARD VIU
 - PROFIL STRADAL PROPUȘ SI APROBAT PRIN H.C.L. NR. 323 / 25.11.2021
 - ZONA REZERVATA PENTRU MODERNIZAREA STRAZII

DRUMURI / CIRCULATII:

- DRUMURI / CIRCULATII EXISTENTE

INDICI URBANISTICI PROPUȘI:

P.O.T.propus = 10,00 %
 C.U.T.propus = 0,10

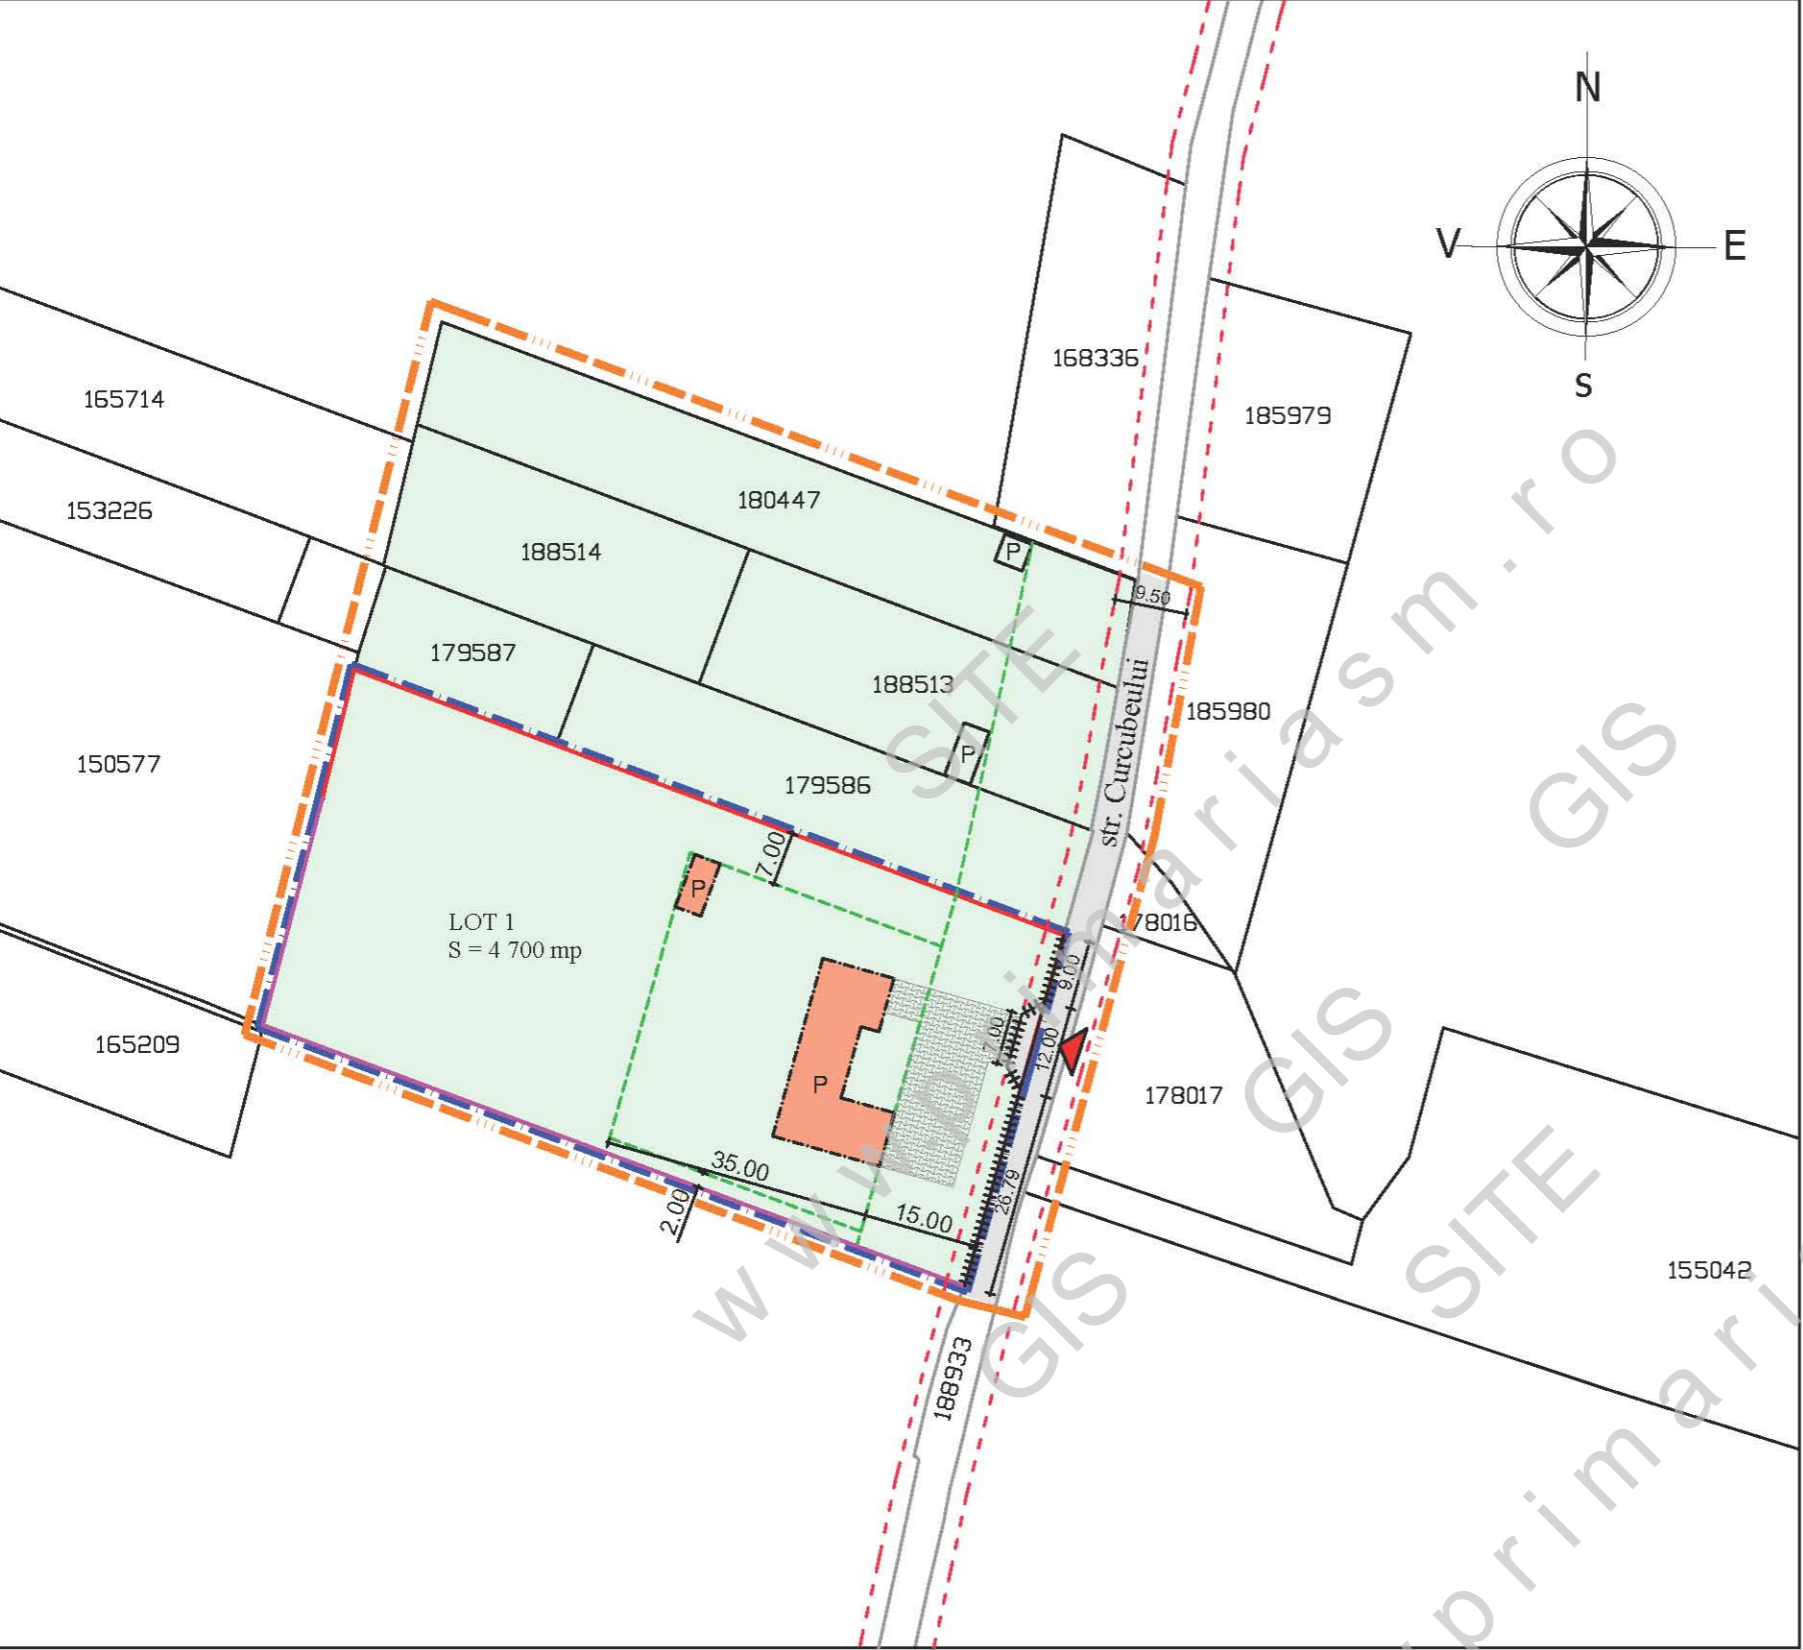

		S.C. AD PAVI DINAMIC S.R.L. mun. Satu Mare str. C. Coposu nr. 2 et. 7 ap. 58/A, judetul Satu Mare E-mail: satumare@arhidinamic.ro		beneficiar:	nr. proiect:
				NICHITA SIMONA - ILEANA	309 / 2023
SEF PROIECT	arh.IUORAS VIOLETA	SEMNATURA	scara:	titlu proiect:	faza:
PROIECTAT	arh.IUORAS VIOLETA		1/1000	P.U.Z. - ZONĂ DE AGREMENT	P.U.Z.
DESENIAT	FORIZS TUNDE		data:	ÎN MUNICIPIUL SATU MARE, STRADA CURCUBEULUI, F.N. NR.CAD. 179406 SI NR. CAD. 166416, JUD. SATU MARE	nr. planșa:
			aug. 2023	REGLEMENTARI URBANISTICA - PROPUNERE DE MOBILARE	U-03