

STUDIU DE OPORTUNITATE
CASA DE LOCUIT D+P SI ANEXA
GOSPODAREASCA P, SATU MARE,
STR. CURTUIUS 1, F.N., NR. TOP. 180 642,
C.F. 158 294, JUDET SATU MARE



So2 PLAN DE SITUATIE


LEGENDA:

- - - - - LIMITA AMPLASAMENTULUI
- ZONA DE LOCUIT SI FUNCTIUNI COMPLEMENTARE
- CONSTRUCTII PROPUSE:
- 1. CASA DE LOCUIT D+P
- 2. ANEXA GOSPODAREASCA - P
- CONSTRUCTII EXISTENTE

- - - - - REGIM DE ALINIERE PROPUSE - RETRAGERE MINIM 15 m, FATA DE STR. CURTUIUS NR. 1
- RETRAGERE MINIM 0,6 m, FATA DE LIMITELE DE PROPRIETATE LATERALE
- RETRAGERE MINIM 5,0 m, FATA DE LIMITA POSTERIOARA DE PROPRIETATE

INDICATORI URBANISTICI PROPUSE

- POT max = 25%
- CUT max = 0,75
- REGIM DE INALTIME MAXIM - D+P+1

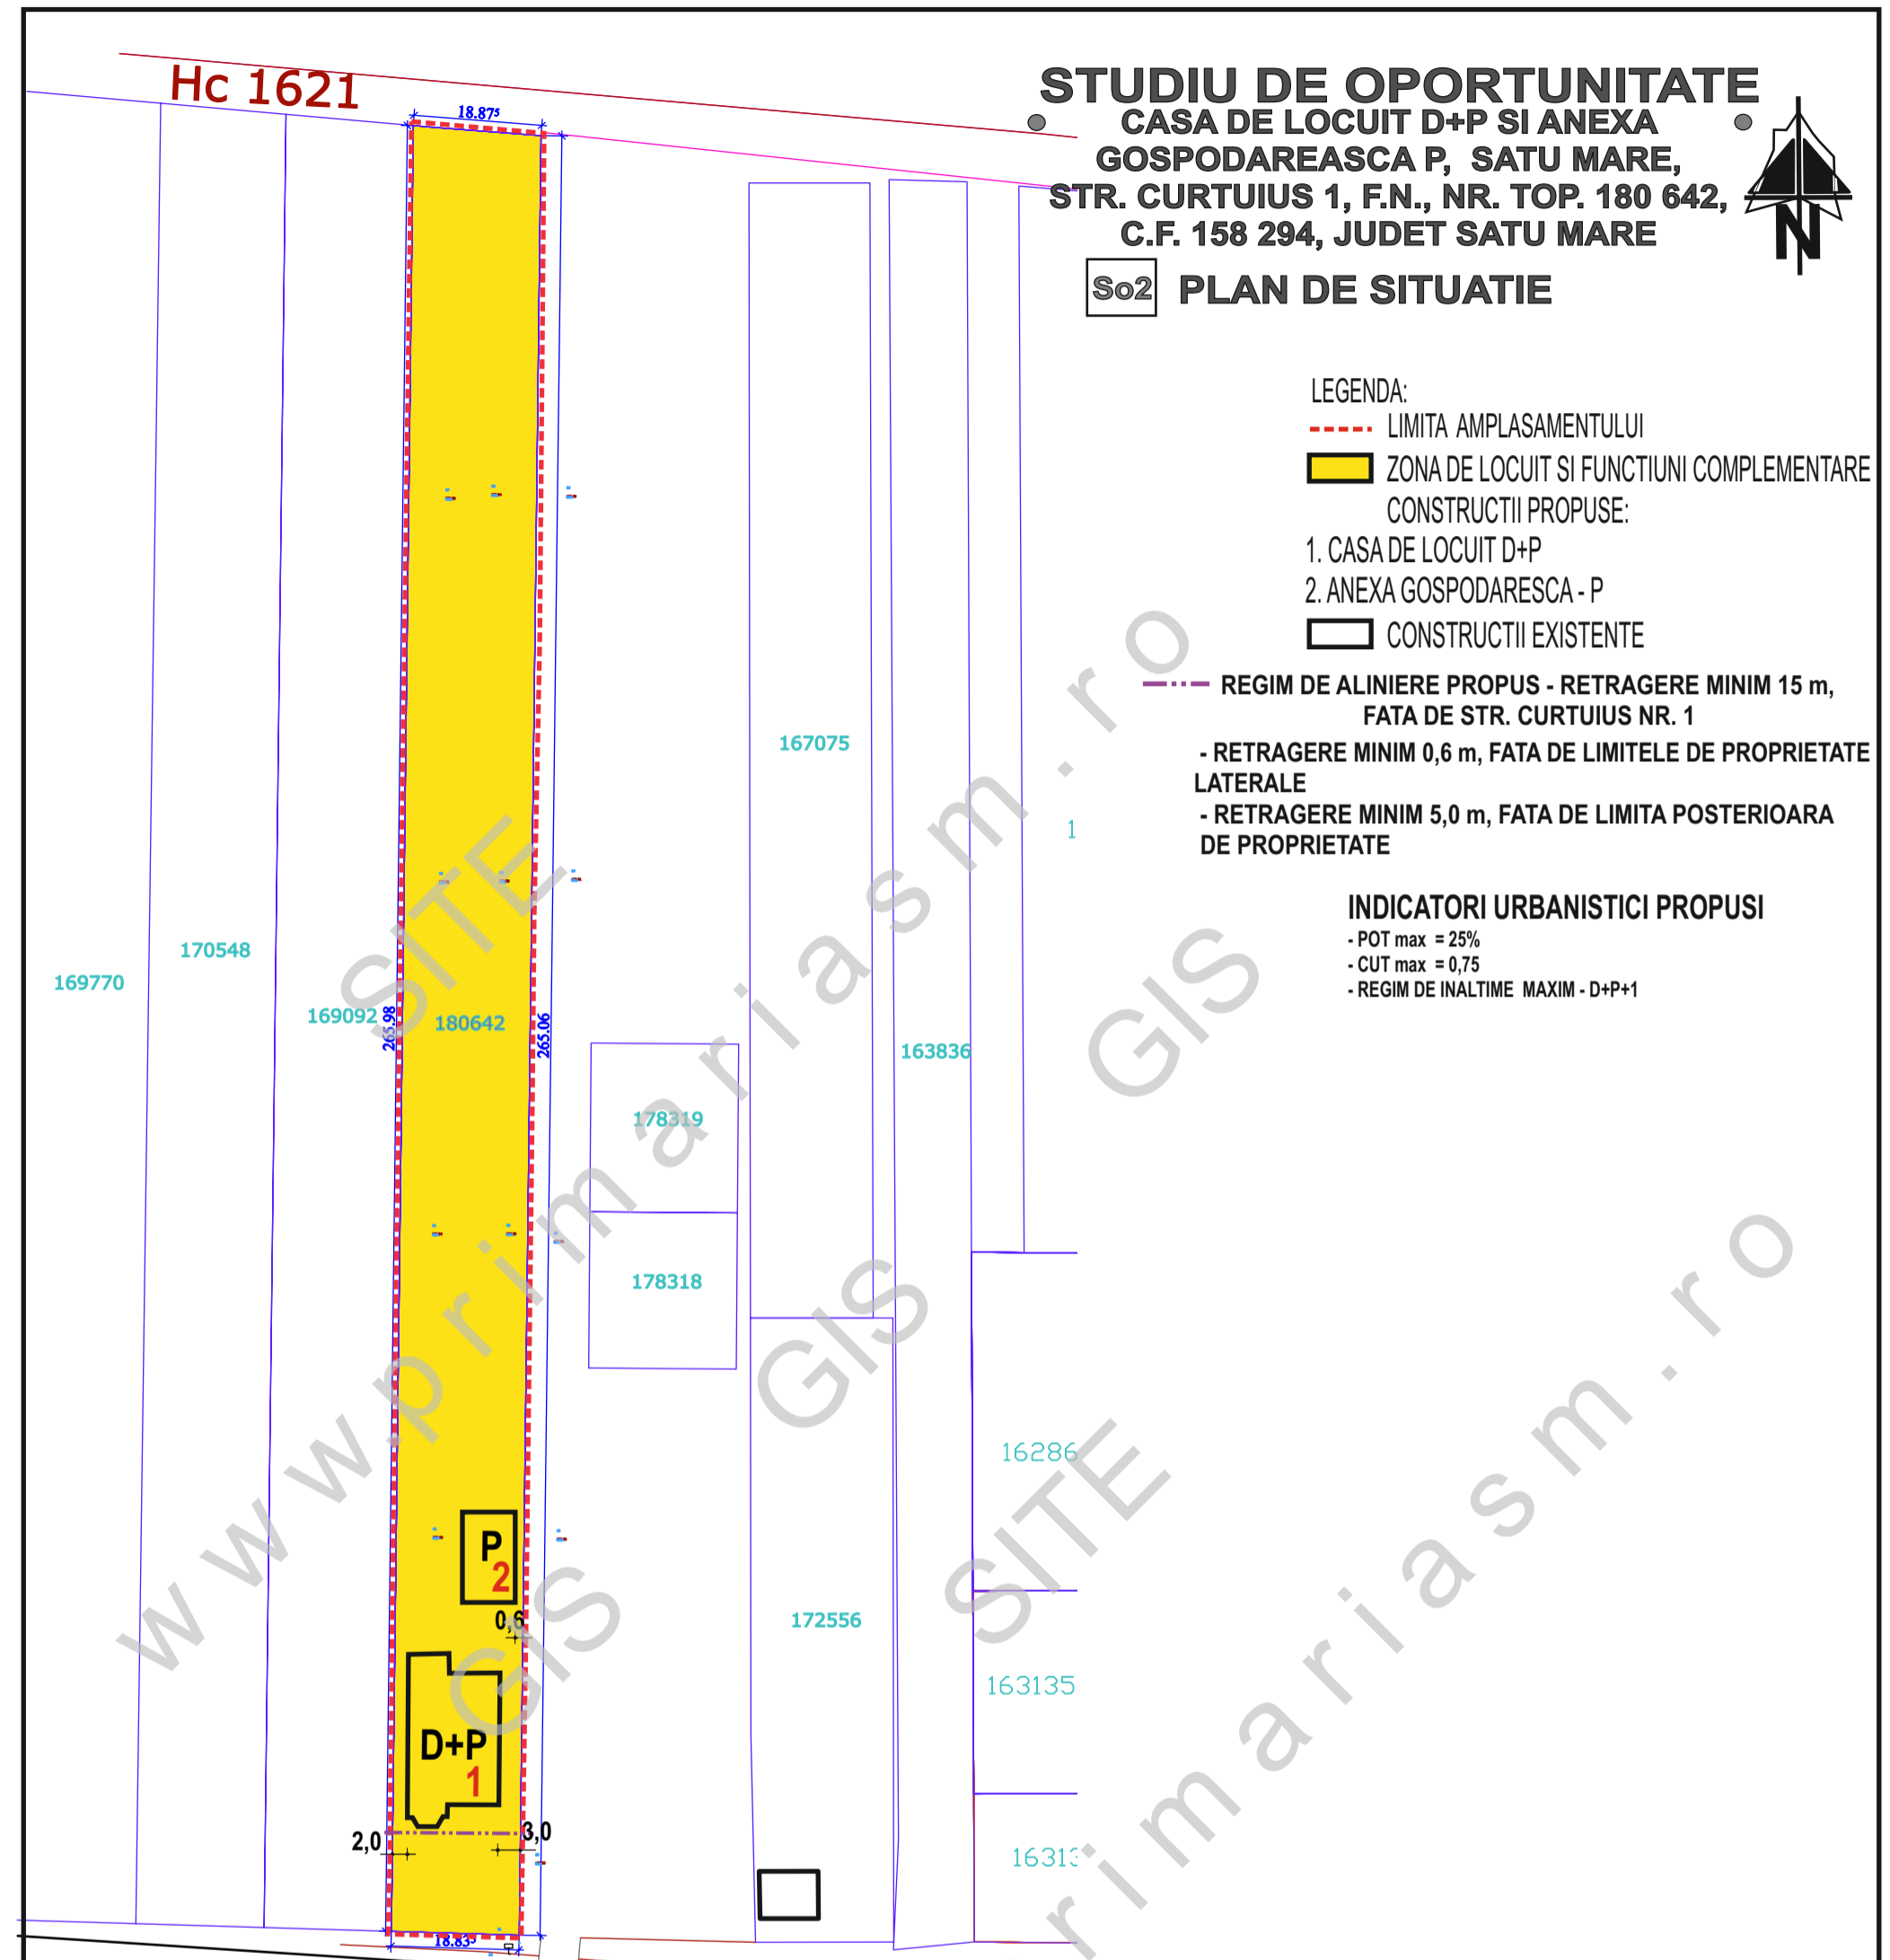

Str. Curtuius Nr. 1



2022© www.kstl.ro

PROIECTANT: SMART ARHINOVA STUDIO S.R.L. Satu Mare, str. Simion Barnutiu, nr. 14 CIF: 35779710, NORC: J30/259/2016 0743 015808, 0743015799, 0261 710696 www.kstl.ro, office@kstl.ro		BENEFICIAR: VARNA NICOLAE VARNA MARIA		PROIECT NR.: 134/ 2022	
SEF PROIECT Arh. ILEA GHEORGHE	SEMNATURA	SCARA 1 : 1000	TITLU PROIECT: STUDIU DE OPORTUNITATE CASA DE LOCUIT D+P SI ANEXA GOSPODAREASCA P, SATU MARE, STR. CURTUIUS 1, F.N., NR. TOP. 180642, JUD SATU MARE		FAZA: S.O.
PROIECTAT Arh. ILEA CASANDRA	DESENAT Arh. ILEA CASANDRA	NOIEMBRIE 2022	TITLU PLANSA: PLAN DE SITUATIE		PLANSA NR.: So2