



PLAN URBANISTIC ZONAL

LOTIZARE IN VEDEREA CONSTRUIRII DE
LOCUINTE INDIVIDUALE
IN MUN. SATU MARE, NR. CAD. 164521 SI
NR. CAD. 164212, JUDETUL SATU MARE

ECHIPARE EDILITARA - REGLEMENTARI

LEGENDA:

- LIMITE:**
- LIMITA ZONA STUDIATA
 - LIMITA DE PROPRIETATE BENEFICIARI si ZONA PROPUSSA FI REGLEMENTATA
 - LIMITA PARCELE EXISTENTE
 - LIMITA PARCELE NOI PROPUSE
- ZONIFICARE:**
- CONSTRUCTII EXISTENTE
 - ALINIAMENT/RETRAGERI PROPUSE
 - ZONA EDIFICABILA, CU REGIM DE INALTIME P-P+1
 - ACCES PROPUSS
 - PROFIL STRAZI APROBATE / PROPUSE
- ECHIPARE EDILITARA:**
- RETEA DE ELECTRICITATE PROPUSS EXTINSA
 - RETEA DE APA PROPUSS EXTINSA
 - RETEA DE CANALIZARE PROPUSS EXTINSA
 - RETEA DE GAZE NATURALE PROPUSS EXTINSA

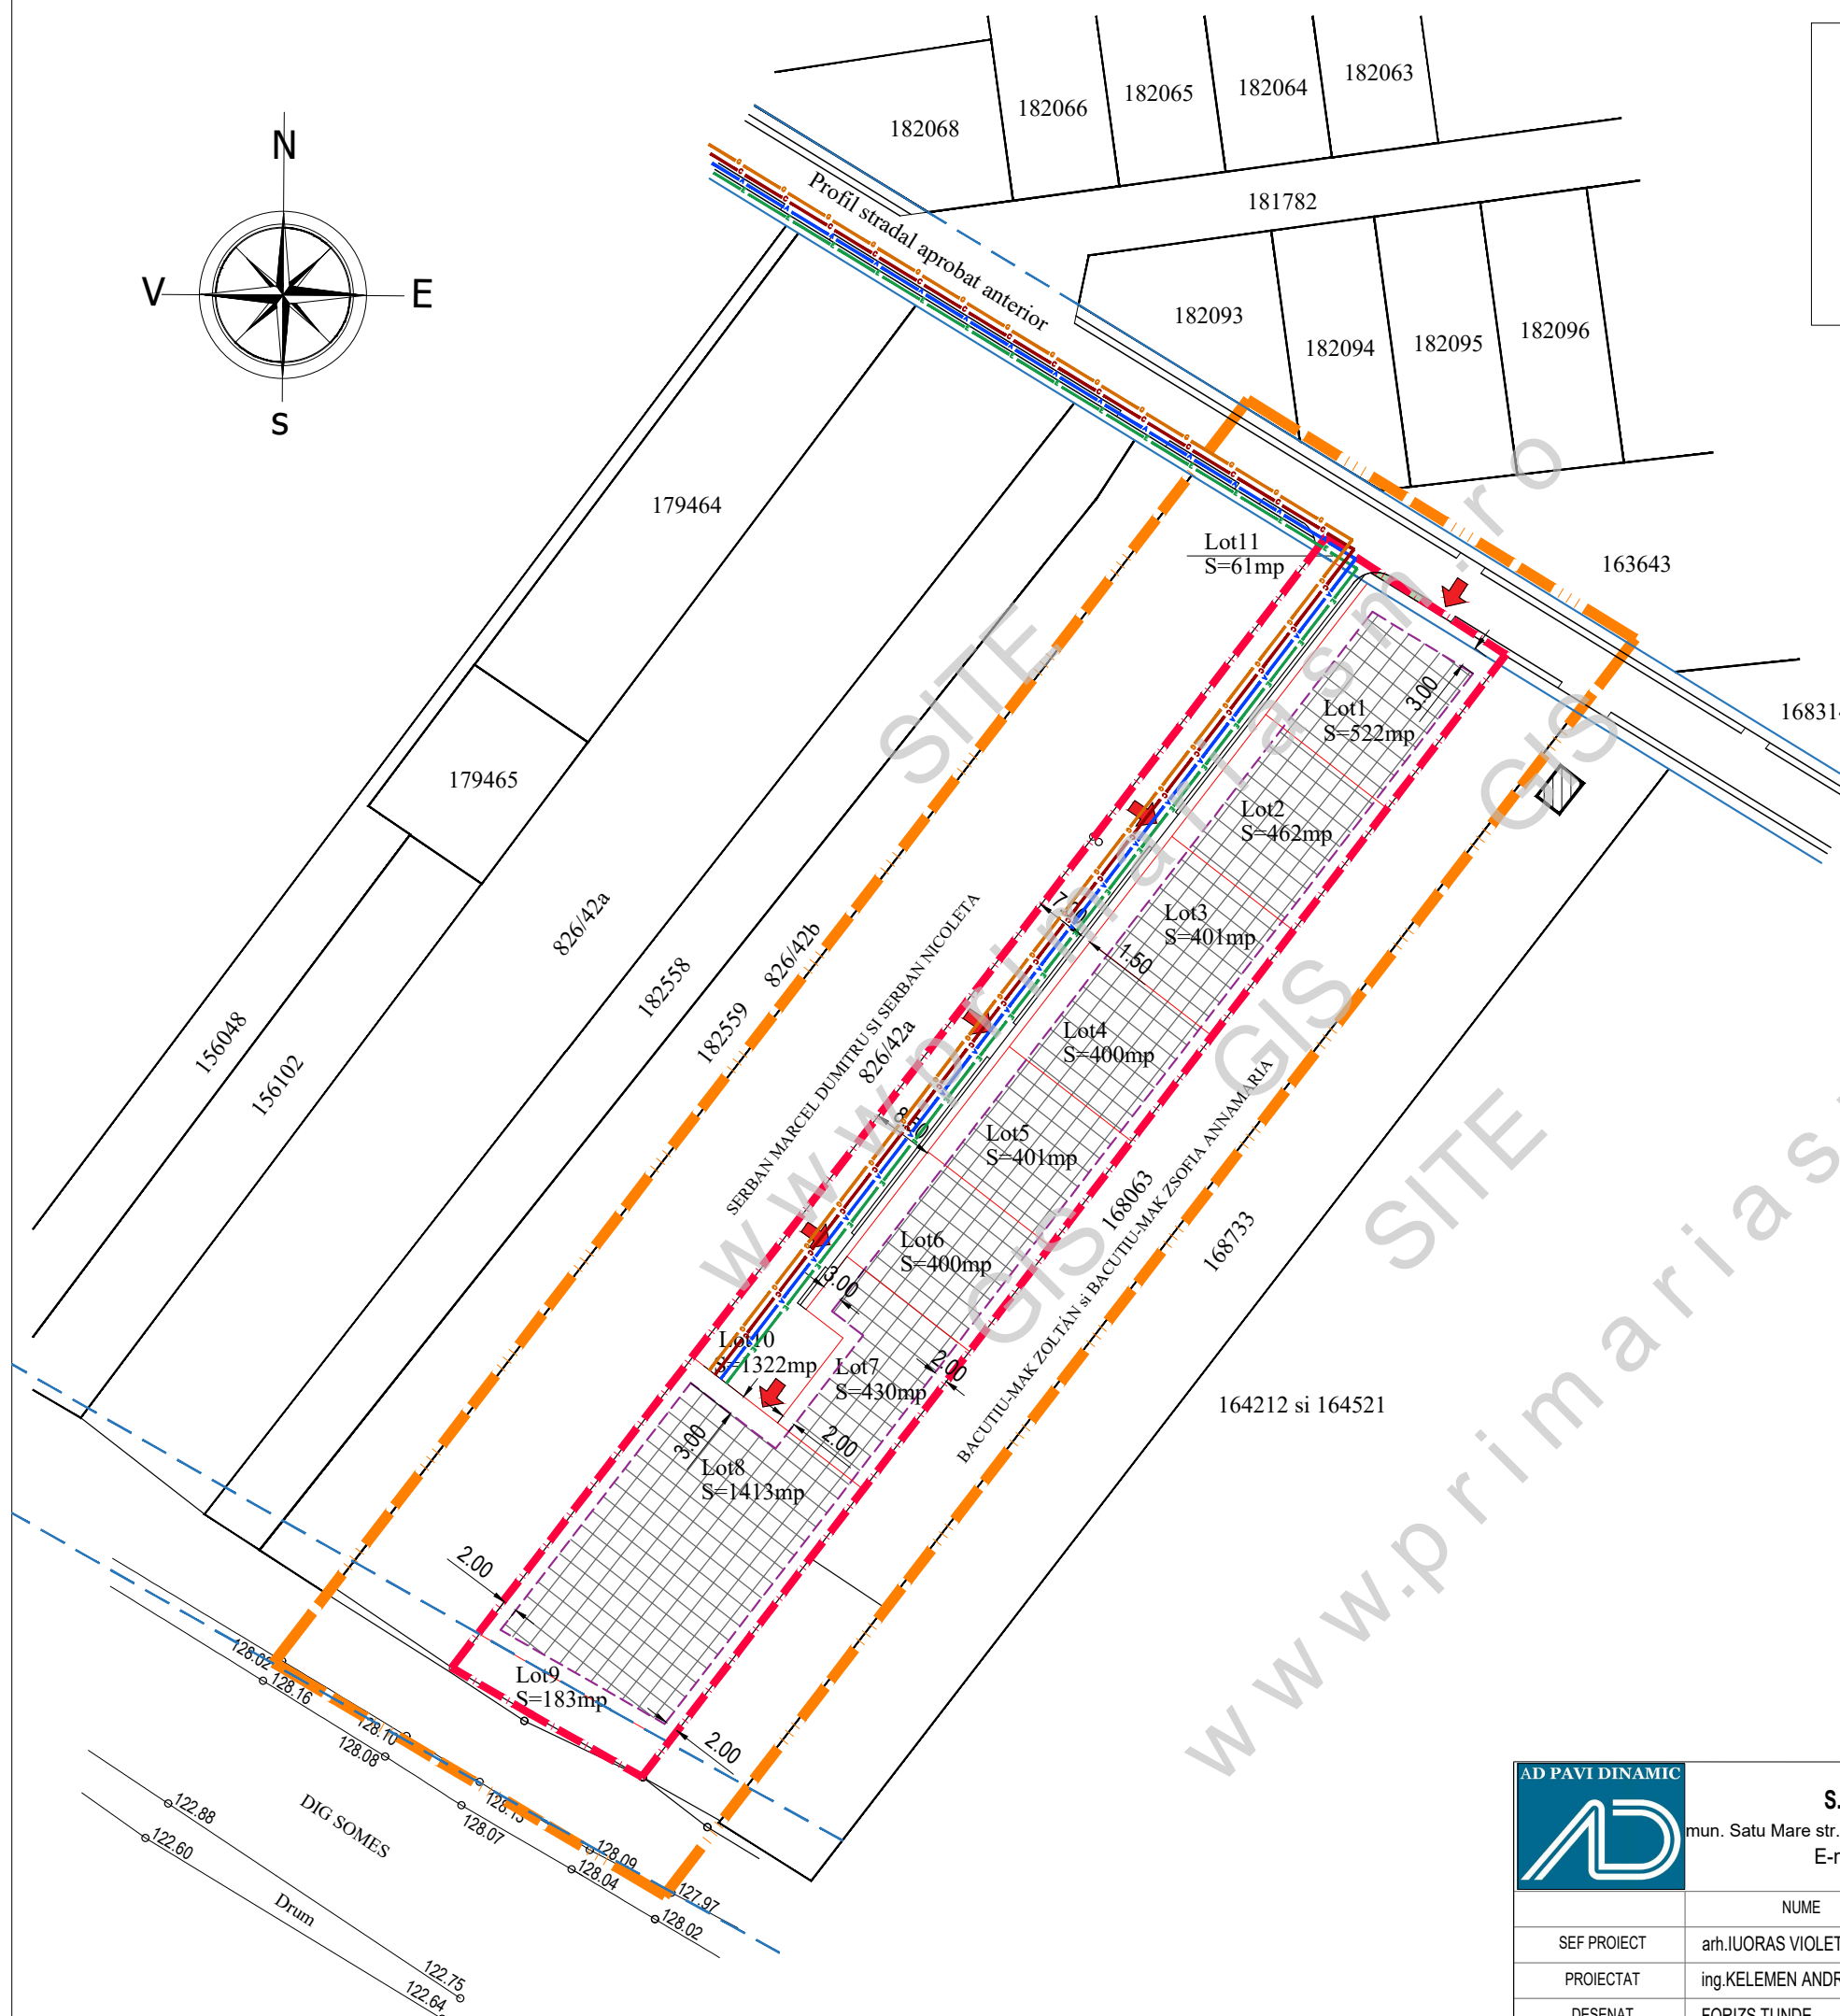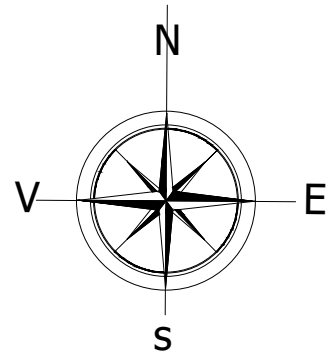

S.C. AD PAVI DINAMIC S.R.L.

mun. Satu Mare str. C. Coposu nr. 2 et. 7 ap. 58/A, judetul Satu Mare
E-mail: satumare@arhidinamic.ro

beneficiar :
**IANCU VASILE, IANCU FLOARE,
FLORESCU-ROSCA RALUCA -SOFIA,
ROSCA GHEORGHE IOSIF, MOGA ADRIANA-
CRISTINA, NEDELA MONICA-MARIANA**

nr. proiect :
220 / 2021

SEF PROIECT	NUME	SEMNATURA	scara :	titlu proiect :	faza :
arh.IUORAS VIOLETA			1/1000	P.U.Z. - LOTIZARE IN VEDEREA CONSTRUIRII DE LOCUINTE INDIVIDUALE IN MUN. SATU MARE, NR. CAD. 164521 SI NR. CAD. 164212, JUDETUL SATU MARE	P.U.Z.
PROIECTAT	ing.KELEMEN ANDRAS		data :	plansa :	nr. plansa :
DESENAT	FORIZS TUNDE		iunie 2021	ECHIPARE EDILITARA - REGLEMENTARI	Ed-01