


PROFIL 11
SCARA 1 : 50

SITUATIA EXISTENTA

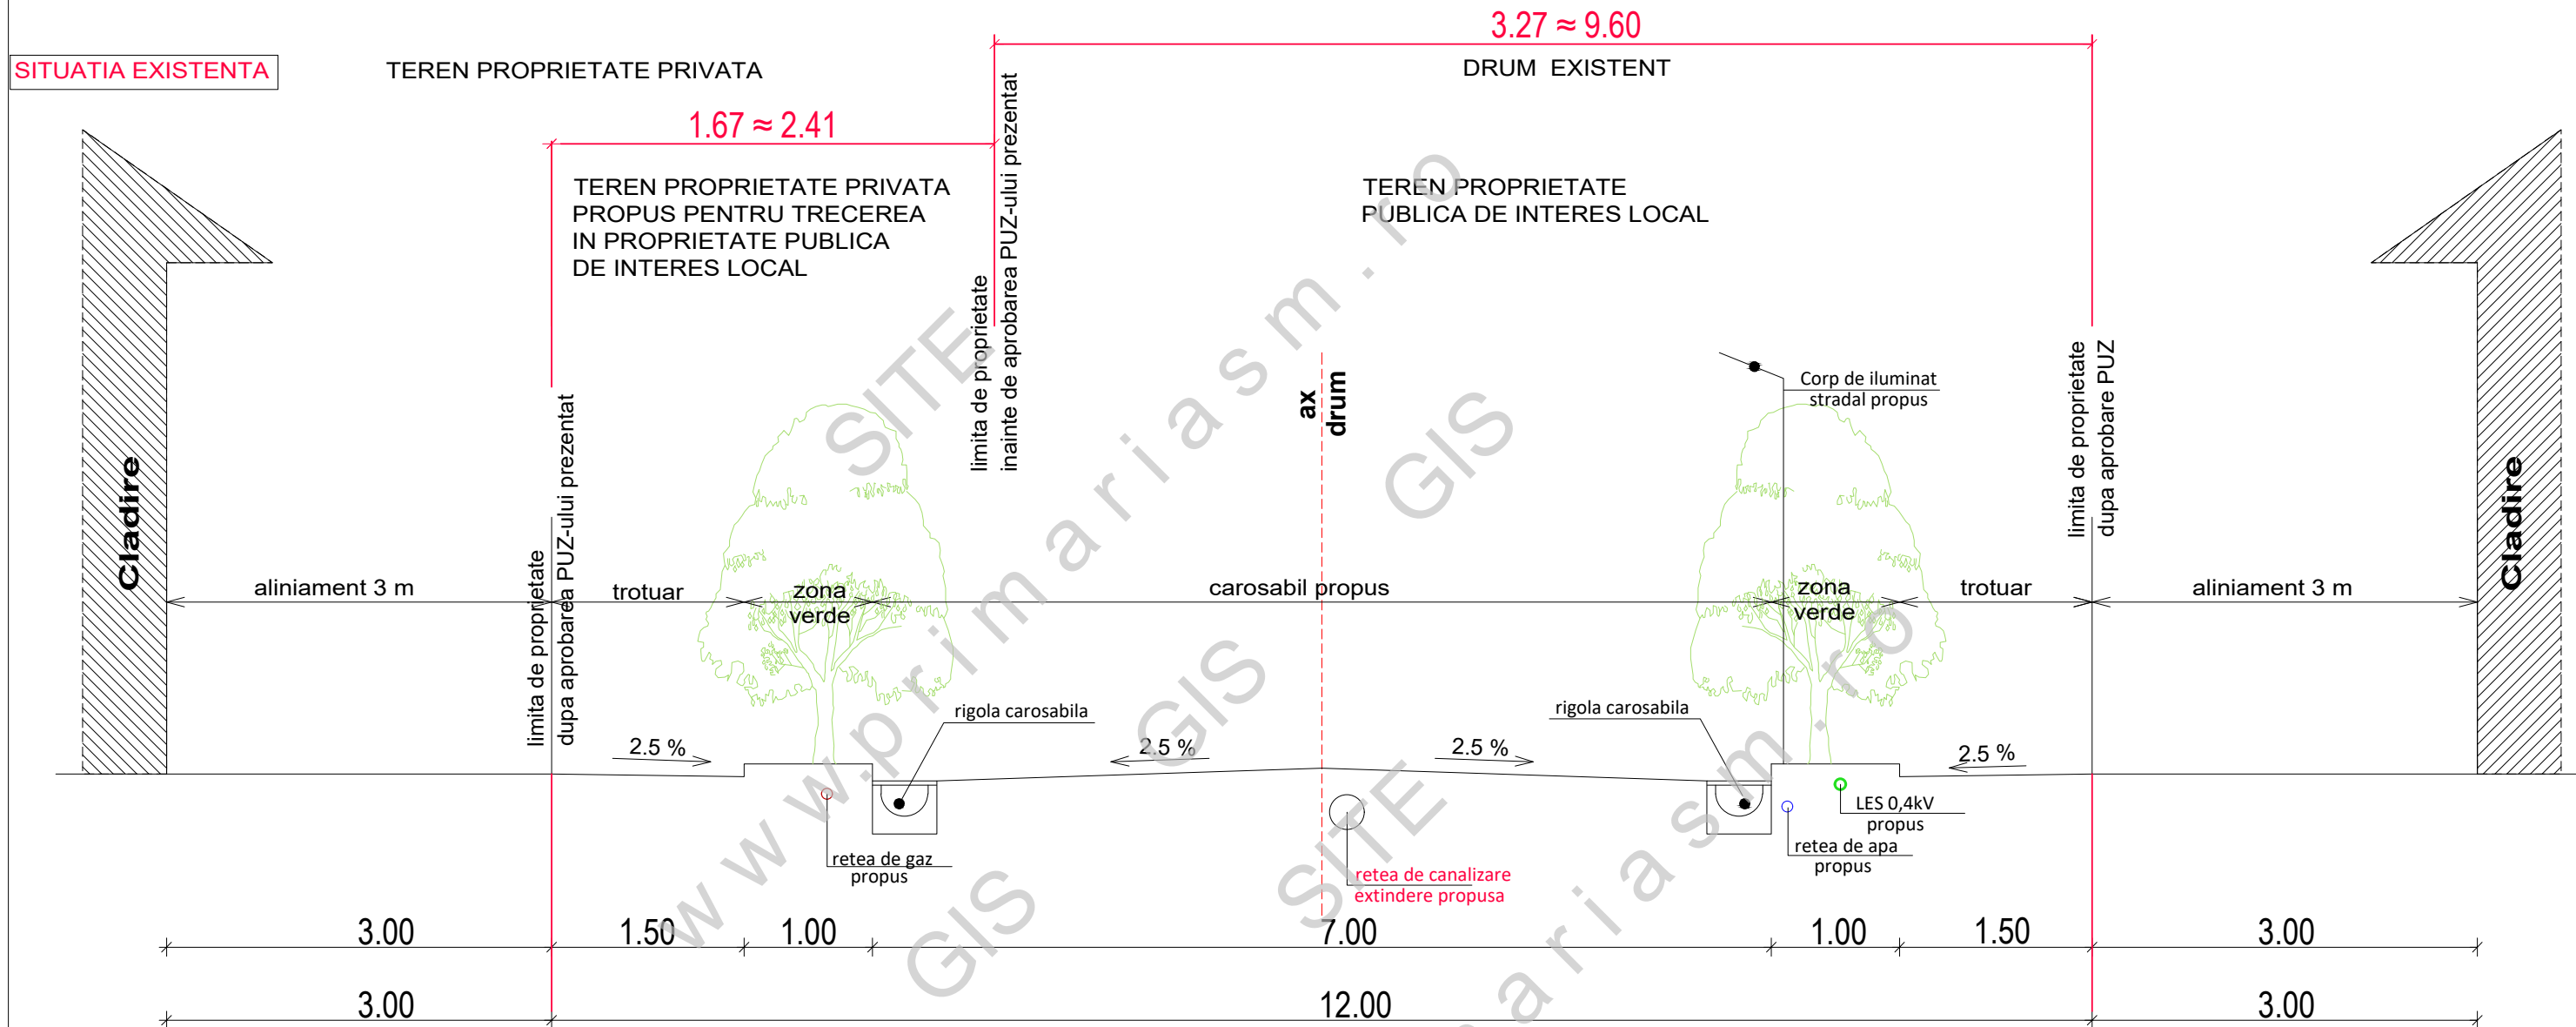


SITUATIA PROPUSA

ALINIAMENT

DRUM PROPUS PRIN PUZ APROBAT cu HCL 243 / 06.12.2007

ALINIAMENT

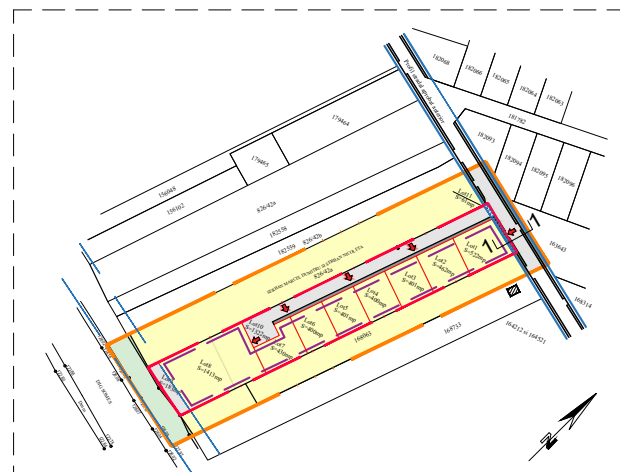

S.C. AD PAVI DINAMIC S.R.L.
Str. C. Coposu nr.2, et.7, ap.58/b Satu Mare
E-mail: satumare@arhidinamic.ro

beneficiar :
**IANCU VASILE, IANCU FLOARE,
FLORESCU-ROSCA RALUCA -SOFIA,
ROSCA GHEORGHE IOSIF, MOGA ADRIANA-
CRISTINA, NEDELA MONICA-MARIANA**

nr. proiect :
220 / 2021

| SEF PROIECT | NUME | SEM NATURA | scara : | titlu proiect : | faza : |
|--------------------|--------------------|------------|-------------------|--|---------------|
| arh.IUORAS VIOLETA | | | 1/50 | P.U.Z. - LOTIZARE ÎN VEDEREA CONSTRUIRII DE LOCUINTE INDIVIDUALE ÎN MUN. SATU MARE, NR. CAD. 164521 ȘI NR.CAD. 164212, JUDEȚUL SATU MARE | P.U.Z. |
| PROIECTAT | ing.KELEMEN ANDRAS | | data : | plansa : | nr. plansa : |
| DESENAT | FORIZS TUNDE | | iunie 2021 | PROFIL 11 - CORELARE CU PUZ APROBAT ÎN ZONA | D/01 |