


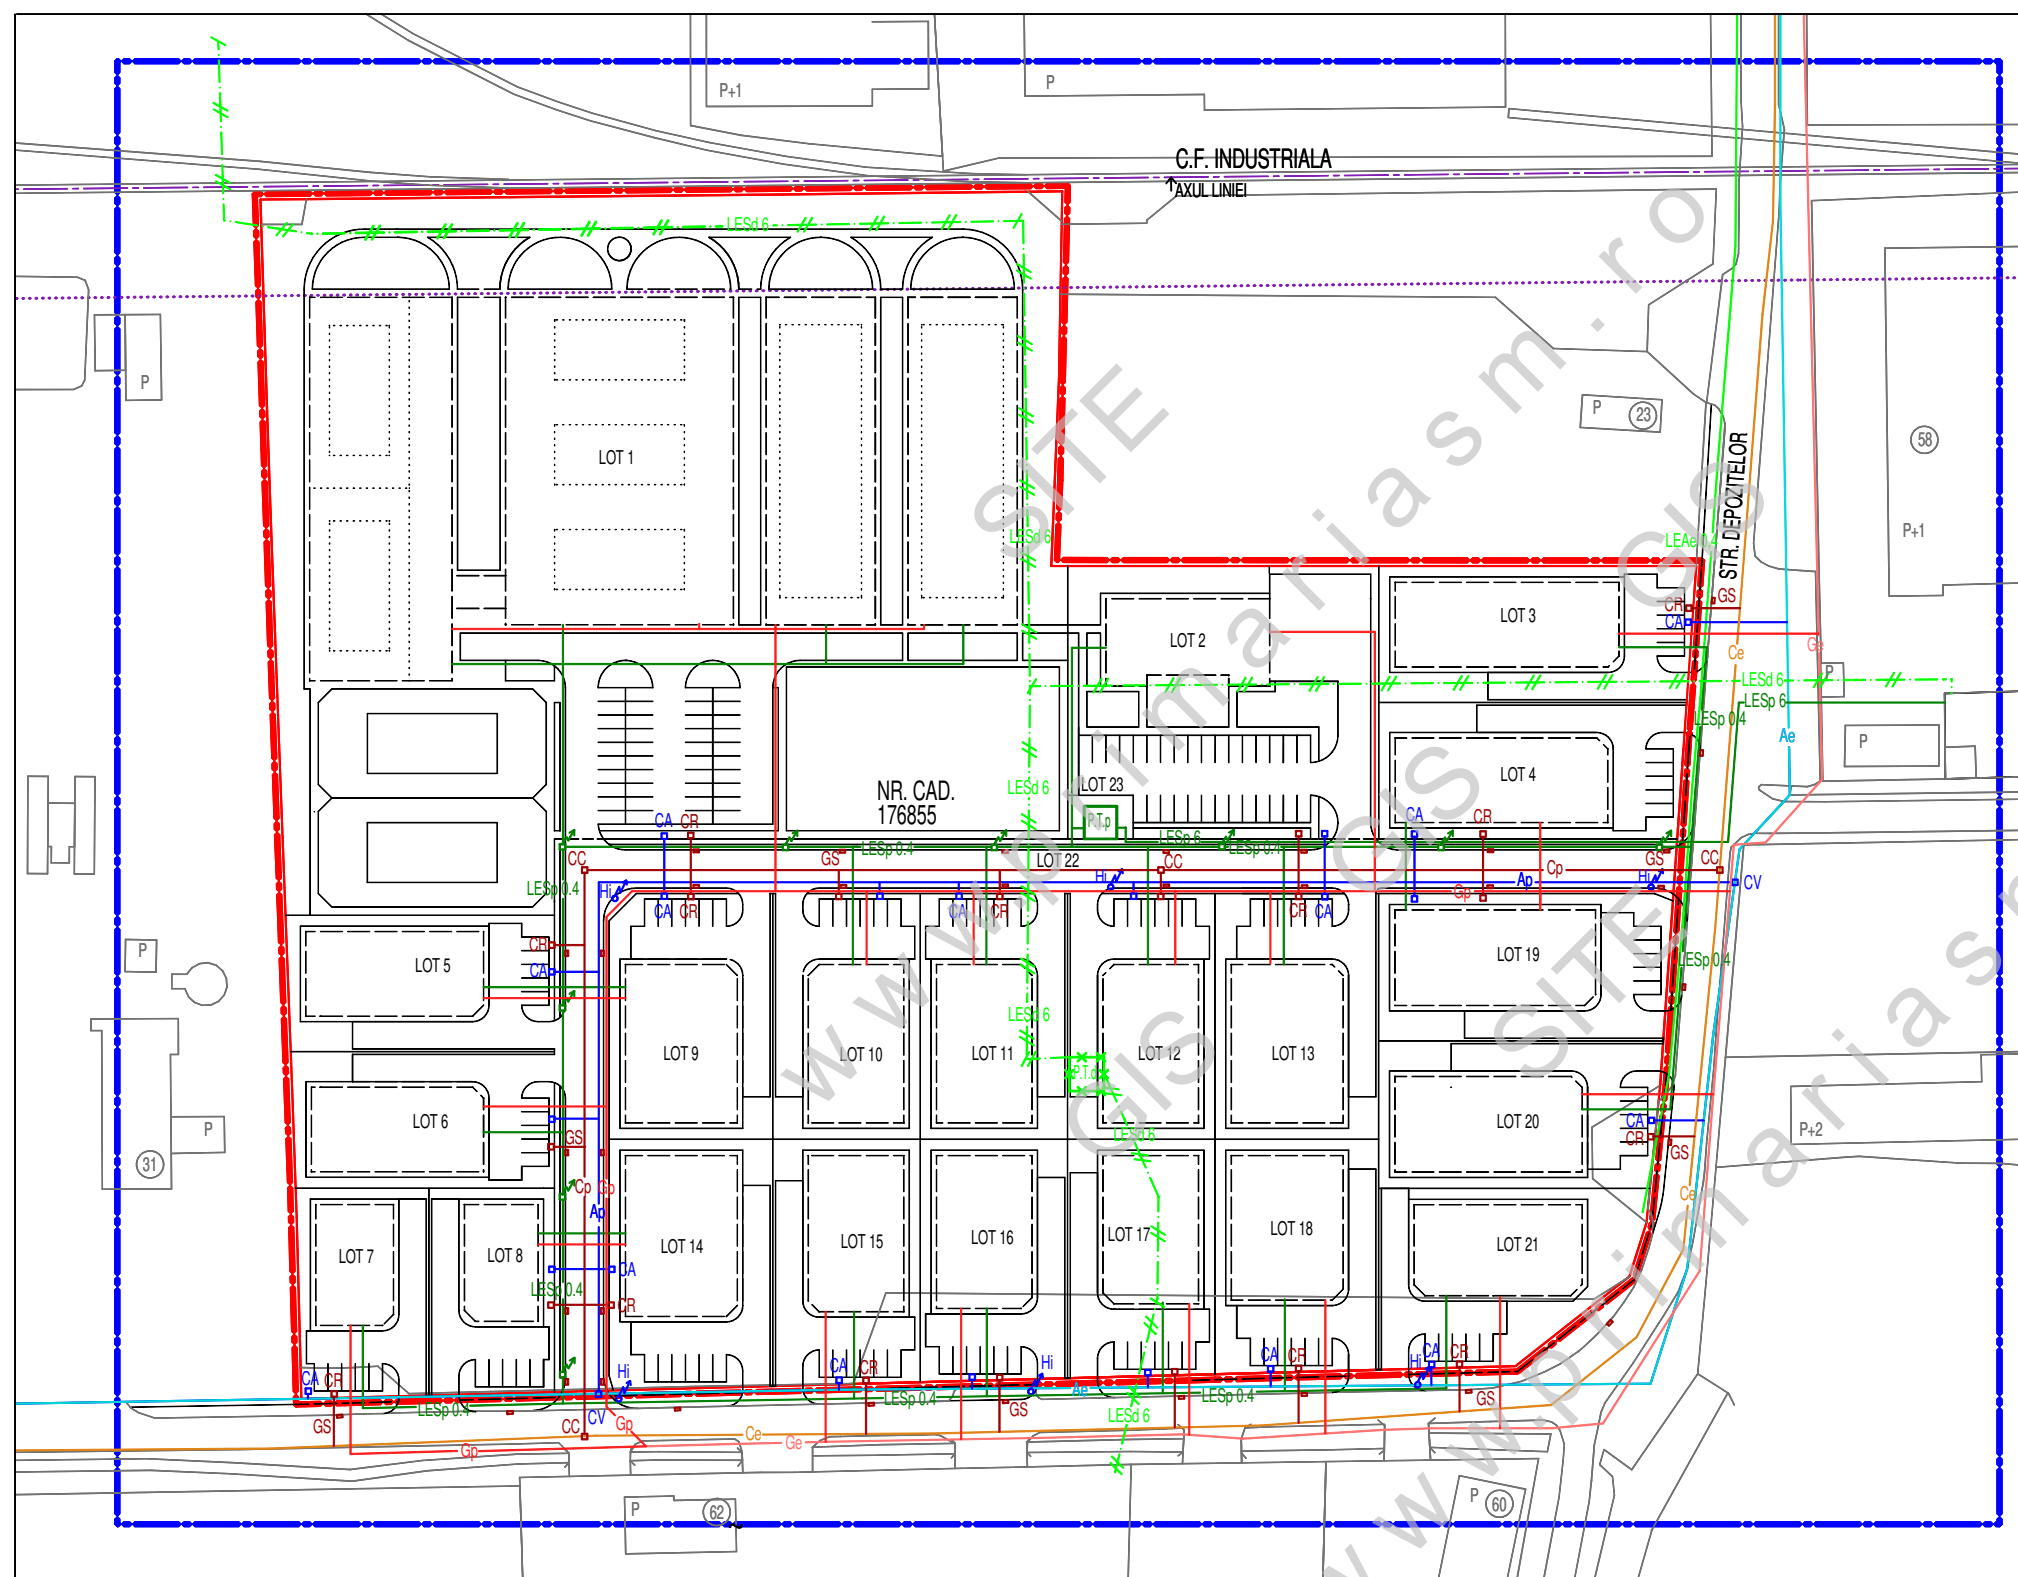

P.U.Z. PLAN URBANISTIC ZONAL

Zona de industrie si servicii
in mun. Satu Mare, str. Depozitelor
pe parcela cu nr. cad. 176855
ECHIPAREA TEHNICO EDILITARA

LEGENDA

- Limita zona de studiu
- Limita P.U.Z.
- Limita teren beneficiar: nr. cad. 176855
- Limita zonei de siguranta a C.F.
- Cladiri propuse informativ
- Ae Retea de apa existenta
- Ap Extindere propusa retea de apa
- CV Camin vane propus
- CA Camin de bransare-apometru propus
- Hi Hidrant exterior incendiu propus
- Ce Retea de canalizare existenta
- Cp Extindere propusa retea de canalizare
- CR Camin de racordare canal propus
- CC Camin de curatire canal propus
- GS Gura de scurgere apa pluviala propusa
- LESd 6 Linie electrica subterana 6kV propusa pentru dezafectare
- P.T.d Post de transformare propus pentru demolare
- LEAe 0,4 Linie electrica aeriana existenta 0,4 kV
- LESp 6 Linie electrica subterana 6kV propusa
- P.T.p Post de transformare propus
- LESp 0,4 Linie electrica subterana propusa 0.4 kV
- I Iluminat public propus
- Ge Retea de gaze naturale de joasa presiune existenta
- Gp Extindere retea de gaze naturale de joasa presiune

BIROU INDIVIDUAL DE ARHITECTURA VARGA LUDOVIC		PR. NR. 092/2020		P.U.Z. ZONA DE INDUSTRIE SI SERVICII	
SATU MARE STR. PELICAN NR. 9 C.I.F. 27806350				IN MUN. SATU MARE, STR. DEPOZITELOR	
0745599671, 0361804307 ludovic_varga@yahoo.com				PE PARCELA CU NR. CAD. 176855	
				BENEFICIAR: REAL GLASS S.R.L.	
SEF PROIECT	ARH. VARGA LUDOVIC	SEMNTATURA	T.N.A.	SCARA 1:1000	ECHIPAREA TEHNICO EDILITARA
PROIECTAT	ARH. VARGA LUDOVIC		00271	10/2021	
DESENAT	ARH. VARGA LUDOVIC		00271		FAZA P.U.Z.
					E 5