


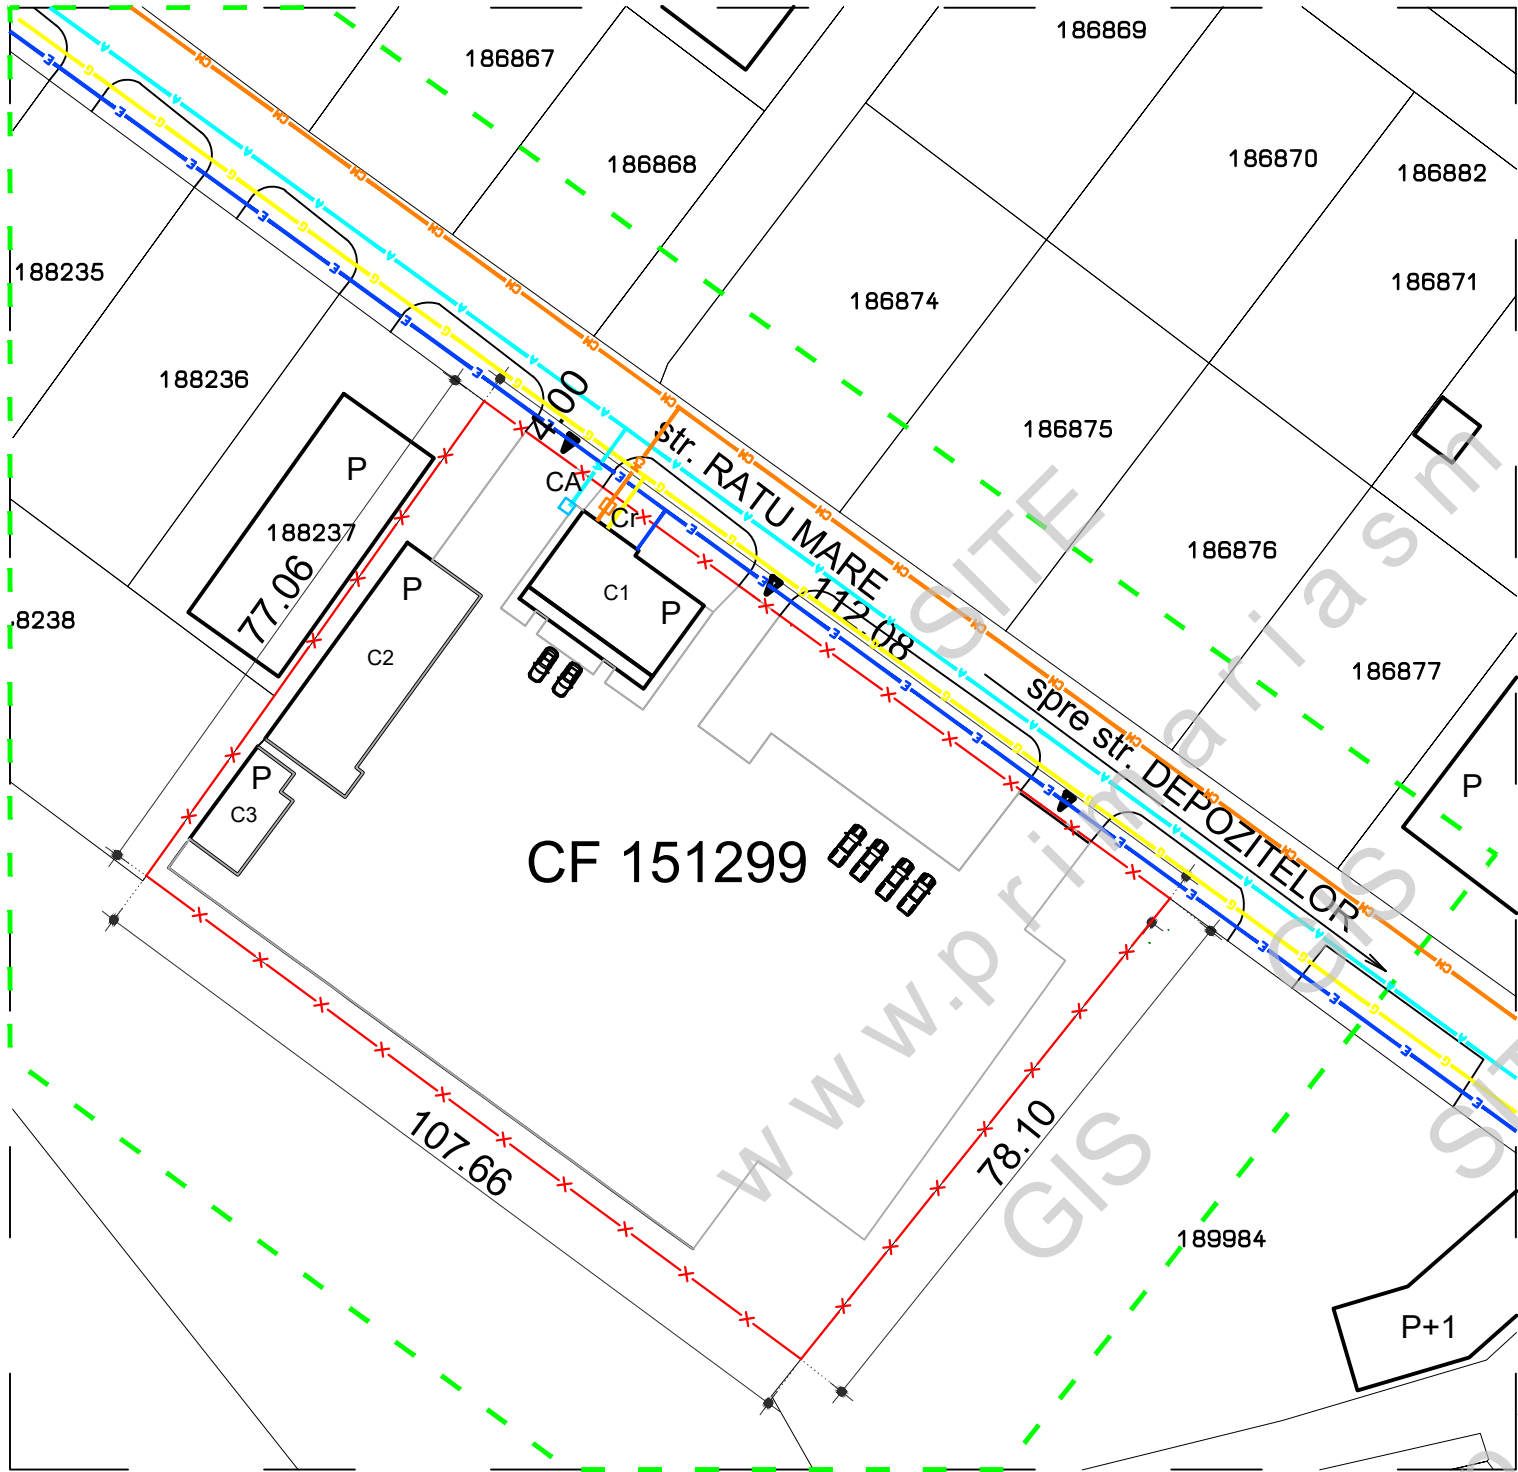

PLAN URBANISTIC ZONAL
P.U.Z. - EXTINDERE, MODERNIZARE SI SUPRAETAJARE
CU UN NIVEL CLADIRE EXISTENTA PARTER C1
MUN. SATU MARE, STR. DEPOZITELOR, NR, 62, JUD. SATU MARE
REGLEMENTARI ECHIPARE EDILITARA

- LEGENDA
- LIMITA ZONEI STUDIATE
 - X --- LIMITA ZONEI APARTINAND BENEFICIARULUI
 - G — RETEA DE GAZ DE JOASA PRESIUNE EXISTENTA
 - A — RETEA DE APA RECE MENAJERA EXISTENTA
 - CH — RETEA DE CANALIZARE MENAJERA EXISTENTA
 - E — LINIE ELECTRICA AERIANA DE 0,4KV EXISTENTA
 - CA CAMIN APOMETRU EXISTENT
 - Cr CAMIN RACORD CANAL EXISTENT

DENUMREA REZELEI	LUNGIME
RETEA DE APA	13 m
RETEA DE CANALIZARE	18 m
RETEA DE GAZ	10 m
LINIE ELECTRICA 0,4KV	7 m

ERYZA PROIECT S.R.L. sat CARASEU nr. 405, jud. SATU MARE Tel. 0261.877.700				BENEFICIAR: LIDIANA L & V S.R.L.	Proiect nr. 02/2025
SPECIFICATIE	NUME	SEMNATURA	Scara:	TITLU PROIECT & ADRESA: P.U.Z. - EXTINDERE, MODERNIZARE SI SUPRAETAJARE CU UN NIVEL CLADIRE EXISTENTA PARTER C1 mun. Satu Mare, str. Depozitelor, nr. 62, jud. Satu Mare PLANSA: REGLEMENTARI ECHIPARE EDILITARA	Faza: P.U.Z.
SEF PROIECT	ARH.BABICI NICOLAE		1:1000		
PROIECTAT	ING. COMIATI OVIDIU		Data:		
DESENAT	ARH.CSOMAI ERIKA				Plansa nr. Ed1