


PLAN URBANISTIC ZONAL
 IMOBIL DE LOCUIT
 PE STRADA DIANA NR. 7 MUNICIPIUL SATU MARE,
 JUDEȚUL SATU MARE
 ECHIPARE EDILITARA - REGLEMENTARI

LEGENDA:

- LIMITE:**
- LIMITA ZONA STUDIATA
 - LIMITA DE PROPRIETATE BENEFICIAR SI ZONA PROPUȘ A FI REGLEMENTATA
 - LIMITA PARCELE EXISTENTE
- ZONIFICARE:**
- CONSTRUCTII EXISTENTE
 - ACCESE EXISTENTE
 - ACCES EXISTENT - PROPUȘ MODERNIZAT
 - ALINIAMENT / RETRAGERE PROPUȘA / ZONA EDIFICABILA CU REGIM DE INALTIME PROPUȘA : P - P+2E
- ECHIPARE EDILITARA:**
- STALP DE SUSTINEREA L.E.A. 0,4kV
 - RETEA DE ELECTRICITATE 0,4kV EXISTENTA
 - RETEA DE APA POTABILA EXISTENTA
 - RETEA DE CANALIZARE EXISTENTA
 - RETEA DE GAZE NATURAE EXISTENTA
 - BRANSAMENT ELECTRIC PROPUȘ
 - BRANSAMENT DE APA PROPUȘ
 - RACORD CANALIZARE PROPUȘ
 - BRANSAMENT GAZ PROPUȘ

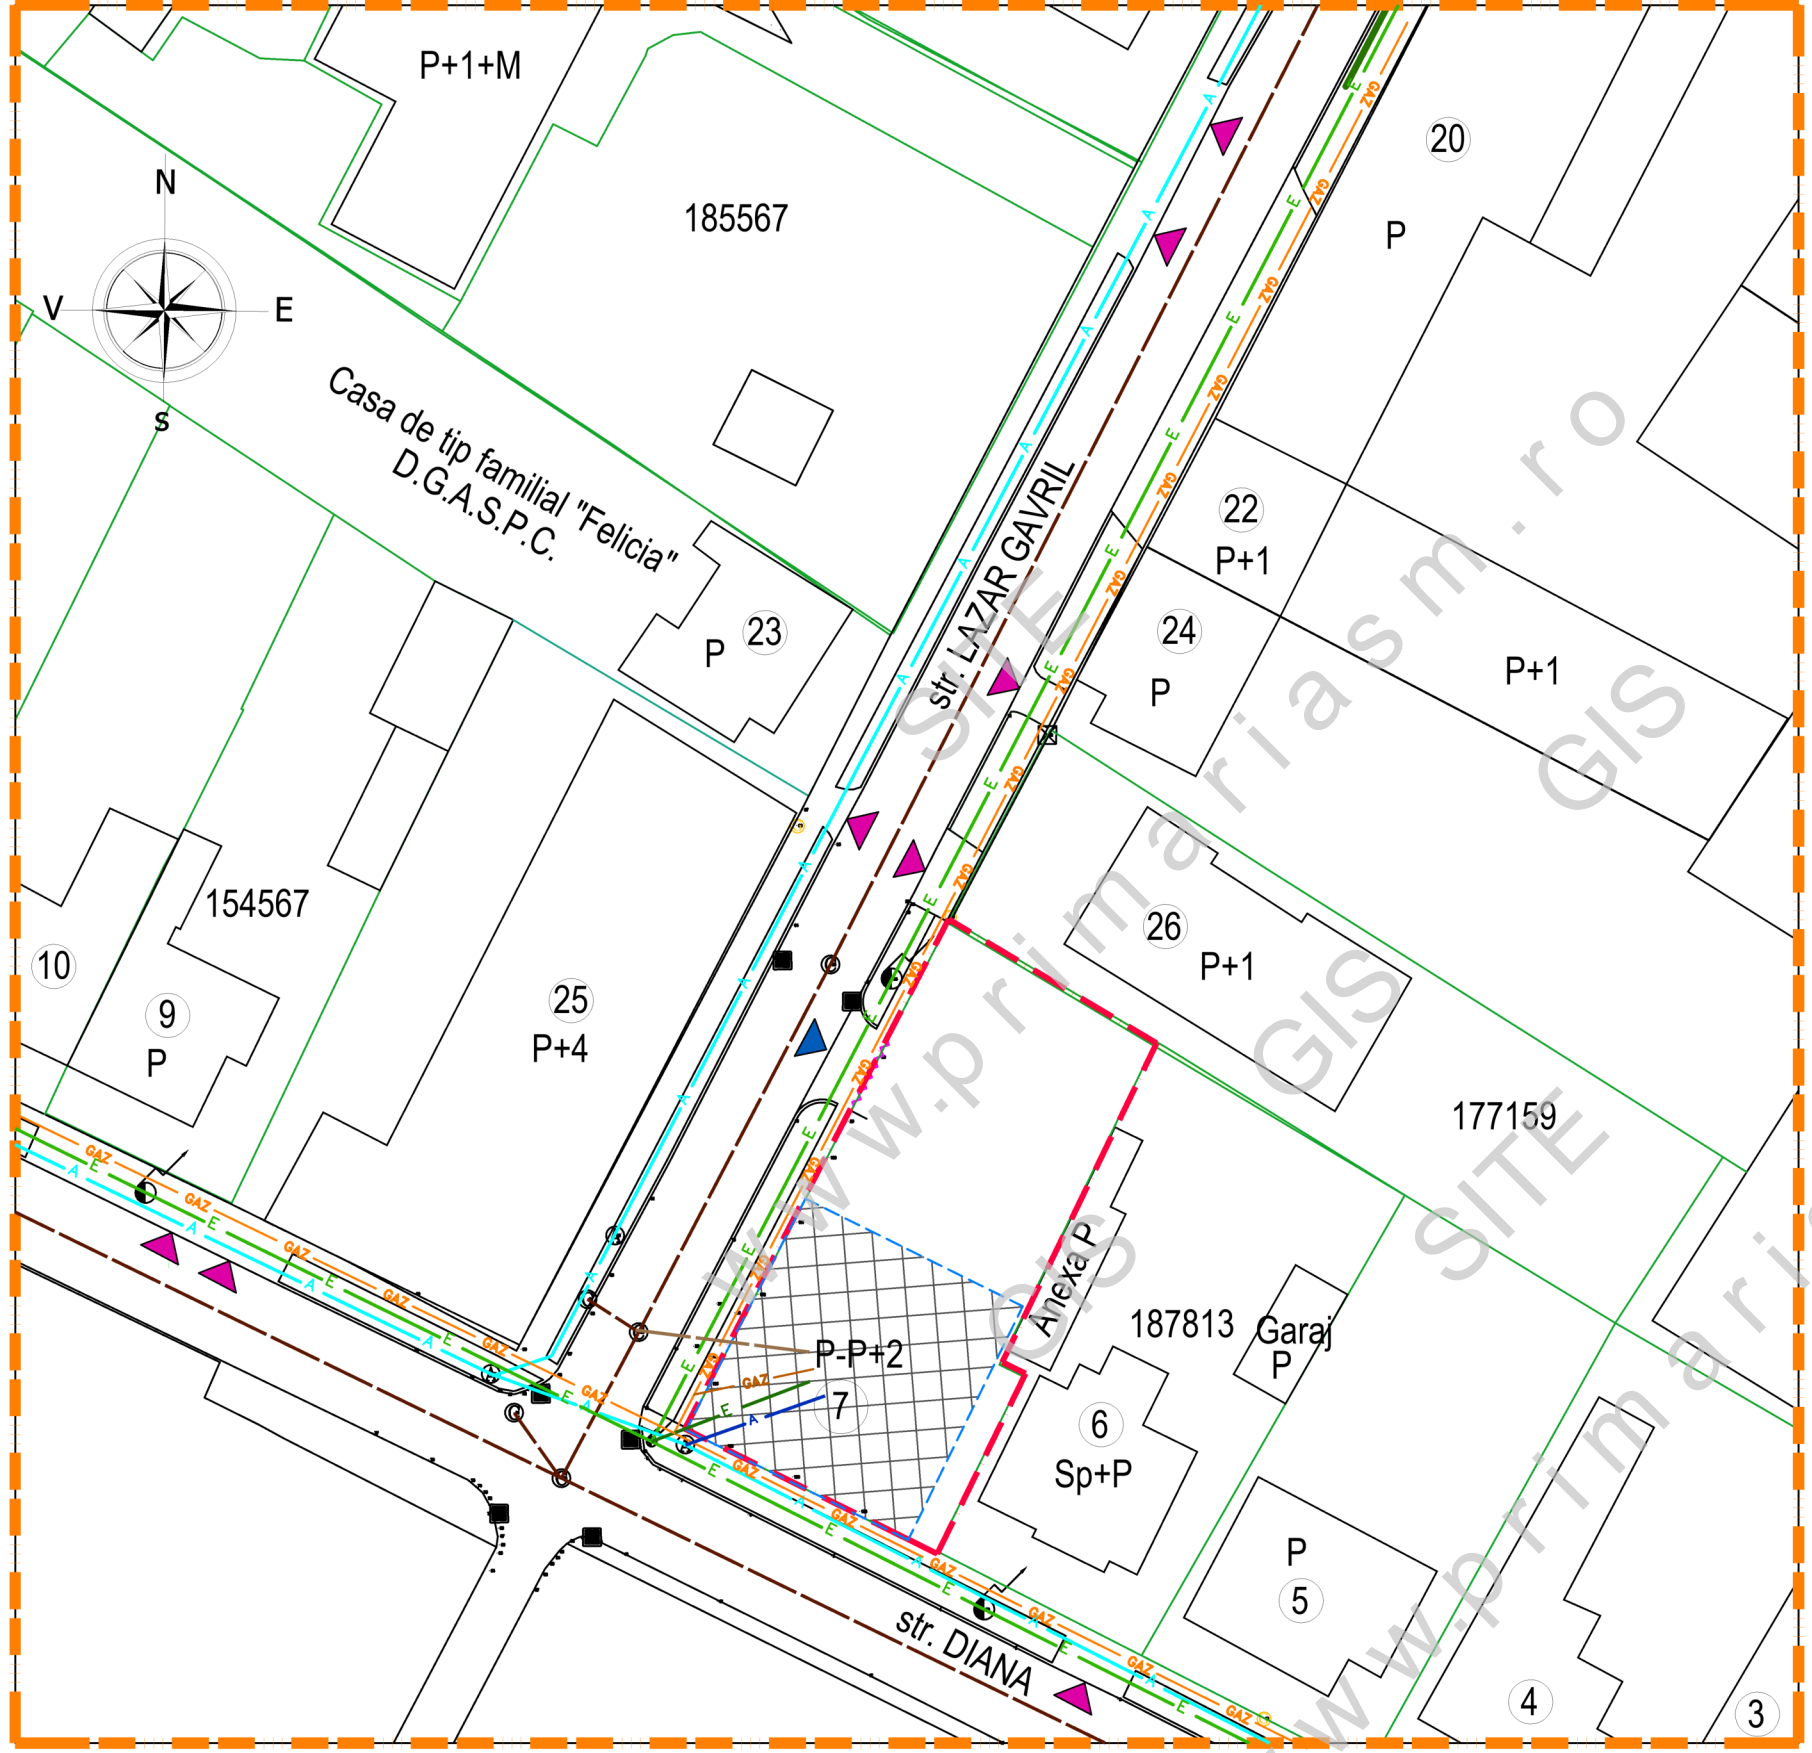

	S.C. ARHABITAT 2015 S.R.L. mun. Satu Mare str. C. Coposu nr. 2 et. 7 ap. 58/B, judetul Satu Mare E-mail: satumare@arhidinamic.ro		beneficiar :	nr. proiect :
			SC GREEN AMBIENT HOME SRL	305 / 2023
SEF PROIECT	NUME	SEMNETURA	scara :	titlu proiect :
PROIECTAT	ing.KELEMEN ANDRAS		1/500	P.U.Z. - IMOBIL DE LOCUIT PE STRADA DIANA NR. 7 MUNICIPIUL SATU MARE, JUDEȚUL SATU MARE
DESENAT	FORIZS TUNDE		mai 2023	faza : P.U.Z.
				nr. plansa :
				Ed-01