


**PLAN URBANI**  
 IMOBIL 1  
 PE STRADA DIANA NR. 7 MI  
 JUDEȚUL SAU  
 ECHIPARE EDILITARA

**LEGEND**

- LIMITE:**
- LIMITA ZONA STUDIATA
  - LIMITA DE PROPRIETATE B. SI ZONA PROPUȘ A FI REGLI
  - LIMITA PARCELE EXISTENTE
- ZONIFICARE:**
- CONSTRUCTII EXISTENTE
  - ACCESE EXISTENTE
  - ACCES EXISTENT - PROPUȘ
  - ALINIAMENT / RETRAGERE ZONA EDIFICABILA CU REG
- ECHIPARE EDILITARA**
- STALP DE SUSTINEREA L.E.
  - RETEA DE ELECTRICITATE 0.
  - RETEA DE APA POTABILA E
  - RETEA DE CANALIZARE EX
  - RETEA DE GAZE NATURAE
  - BRANSAMENT ELECTRIC PJ
  - BRANSAMENT DE APA PRO
  - RACORD CANALIZARE PRO
  - BRANSAMENT GAZ PROPUȘ

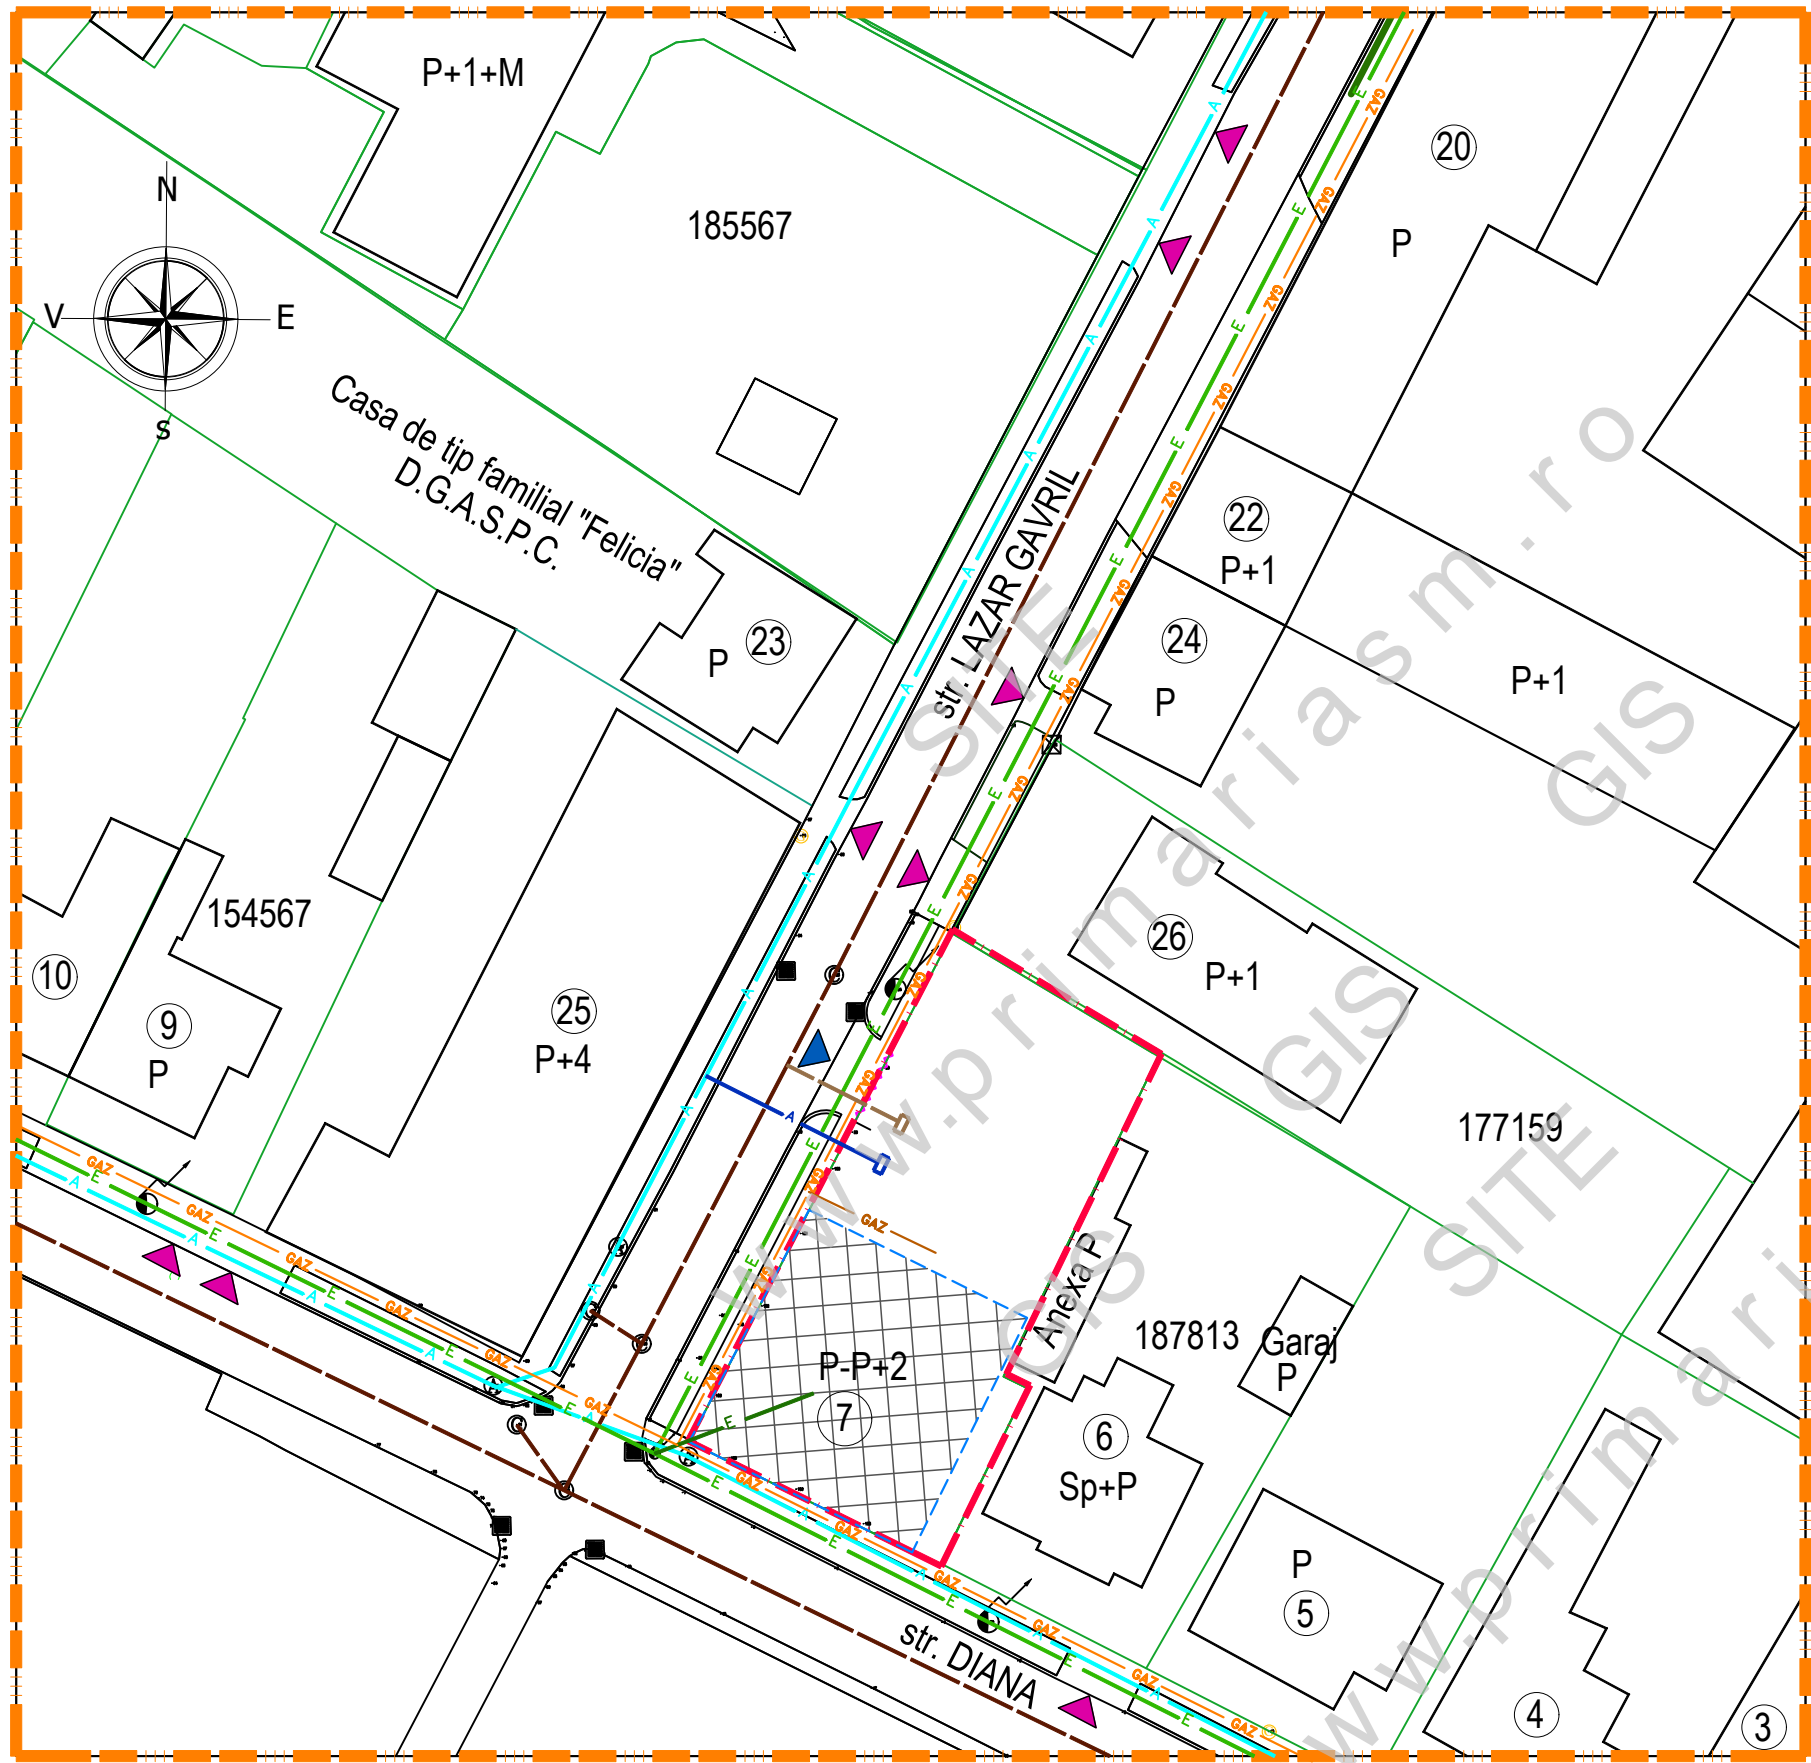

	<b>S.C. ARHABITAT 2015 S.R.L.</b>			beneficiar :
	mun. Satu Mare str. C. Coposu nr. 2 et. 7 ap. 58/B, judetul Satu Mare			
	E-mail: satumare@arhidinamic.ro			
	NUME	SEMNAȚURA	scara :	titlu proiect
SEF PROIECT	arh.IUORAS VIOLETA		1/500	
PROIECTAT	ing.KELEMEN ANDRAS		data :	plansa :
DESENAT	FORIZS TUNDE		mai 2023	