


PLAN URBANI
 IMOBIL I
 PE STRADA DIANA NR. 7 MU
 JUDEȚUL SAU
 REGLEMENTARIU
 PROPUNERE DE

LEGENA

- LIMITE:**
- LIMITA ZONA STUDIATA
 - LIMITA DE PROPRIETATE SI ZONA PROPU SA FI REG
 - LIMITA PARCELE EXISTENTE
- ZONIFICARE:**
- ZONA DESTINATA PENTRU
 - ZONA DESTINATA PENTRU
 - ZONA DESTINATA PENTRU
 - ZONA DESTINATA PENTRU
 - CONSTRUCTII EXISTENTE
 - ACCESE EXISTENTE
 - ACCES EXISTENT - PROPU
 - ALINIAMENT / RETRAGER
 - CONSTRUCTIE ORIENTATI INALTIME DE P - P+2E - C COLECTIVA (CU FUNCTIU
 - AMPRENTA / PROIECTIE E
 - TJ TEREN DE JOACA
 - PG PUNCT GOSPODARESC
- DRUMURI / CIRCUL**
- CIRCULATIE CAROSABILA
 - CIRCULATIE PIETONALA
 - SPATII NEAMENAJATE
 - SPATII VERZI
 - CIRCULATII / PARCARI

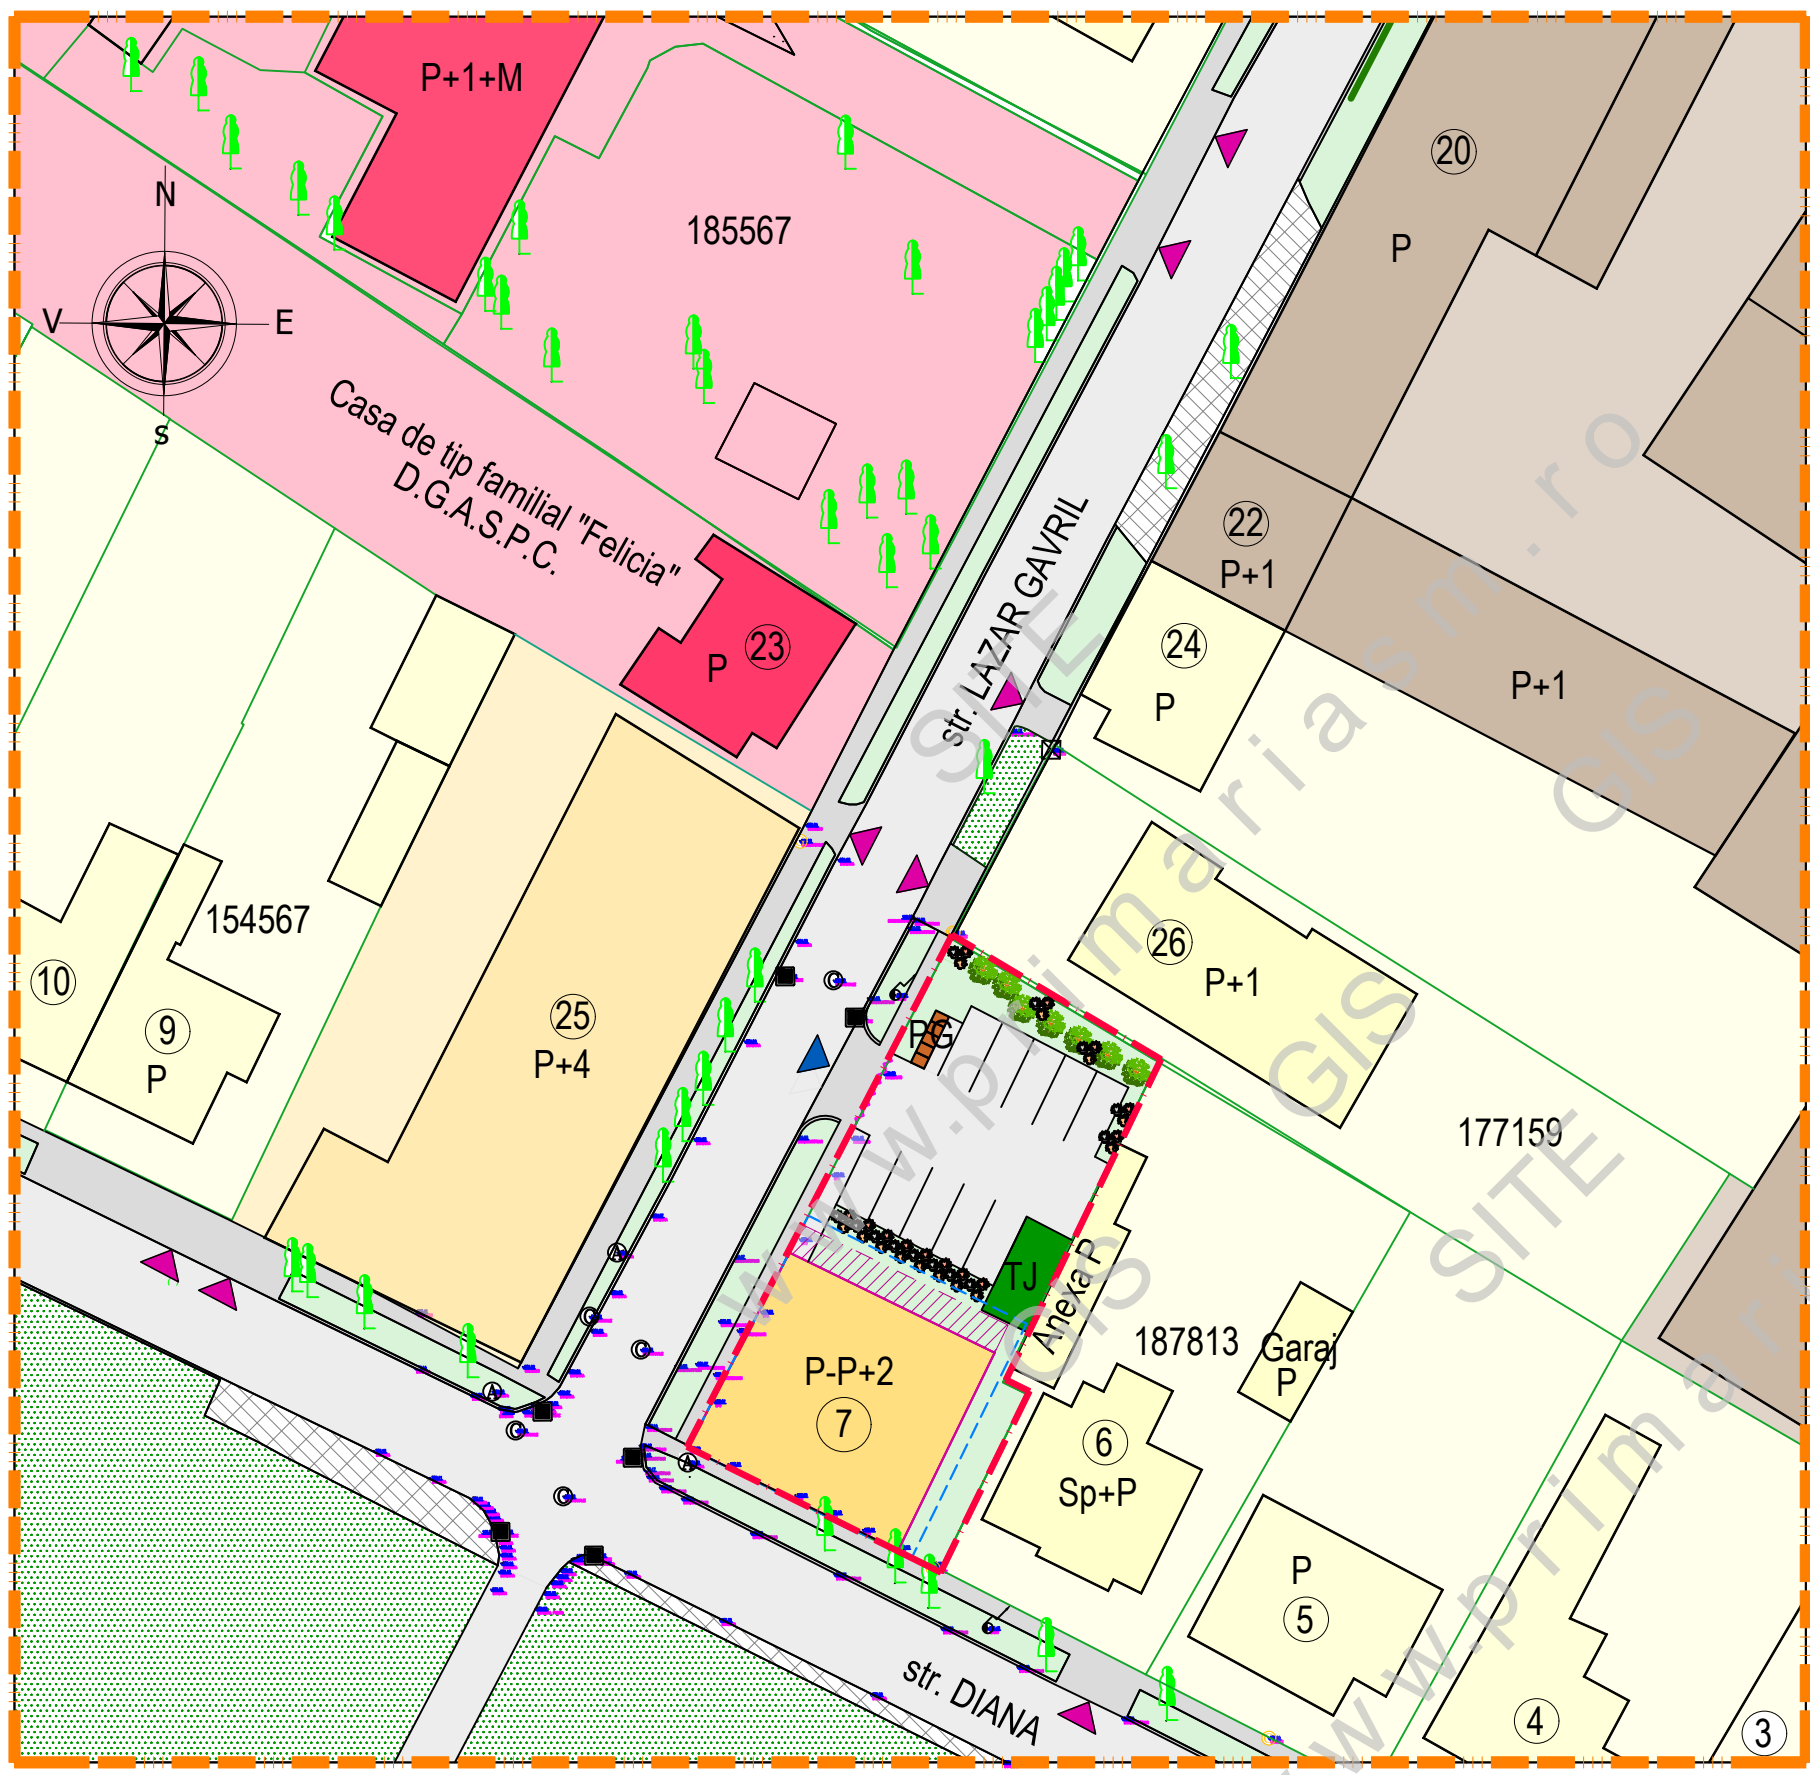

INDICI URBANISTICI PROPU SI:

P.O.T.propus = 35,00 %
 C.U.T.propus = 1,05

REGIM DE INALTIME PROPUSA DE LA Parter PANA LA Parter + 2 Etaje

	S.C. ARHABITAT 2015 S.R.L.			beneficiar :
	mun. Satu Mare str. C. Coposu nr. 2 et. 7 ap. 58/B, judetul Satu Mare E-mail: satumare@arhidinamic.ro			:
SEF PROIECT	NUME	SEM NATURA	scara :	titlu proiect :
PROIECTAT	arh.IUORAS VIOLETA		1/500	
DESENAT	arh.IUORAS VIOLETA		data :	plansa :
	FORIZS TUNDE		mai 2023	R