

**PLAN URBANISTIC ZONAL
- ZONĂ MIXTĂ PENTRU ACTIVITĂȚI PRODUCTIVE
ȘI SERVICII**

mun. SATU MARE, str. ENERGIEI, nr.cad. 176390,177373, jud. SATU MARE



REGLEMENTĂRI TEHNICO-EDILITARE

LEGENDĂ

LIMITE

- LIMITĂ ZONĂ STUDIATĂ
- LIMITE DE PROPRIETATE
- LIMITĂ ZONĂ REGLEMENTATĂ PRIN PUZ

Profil P1-P1
drum acces existent

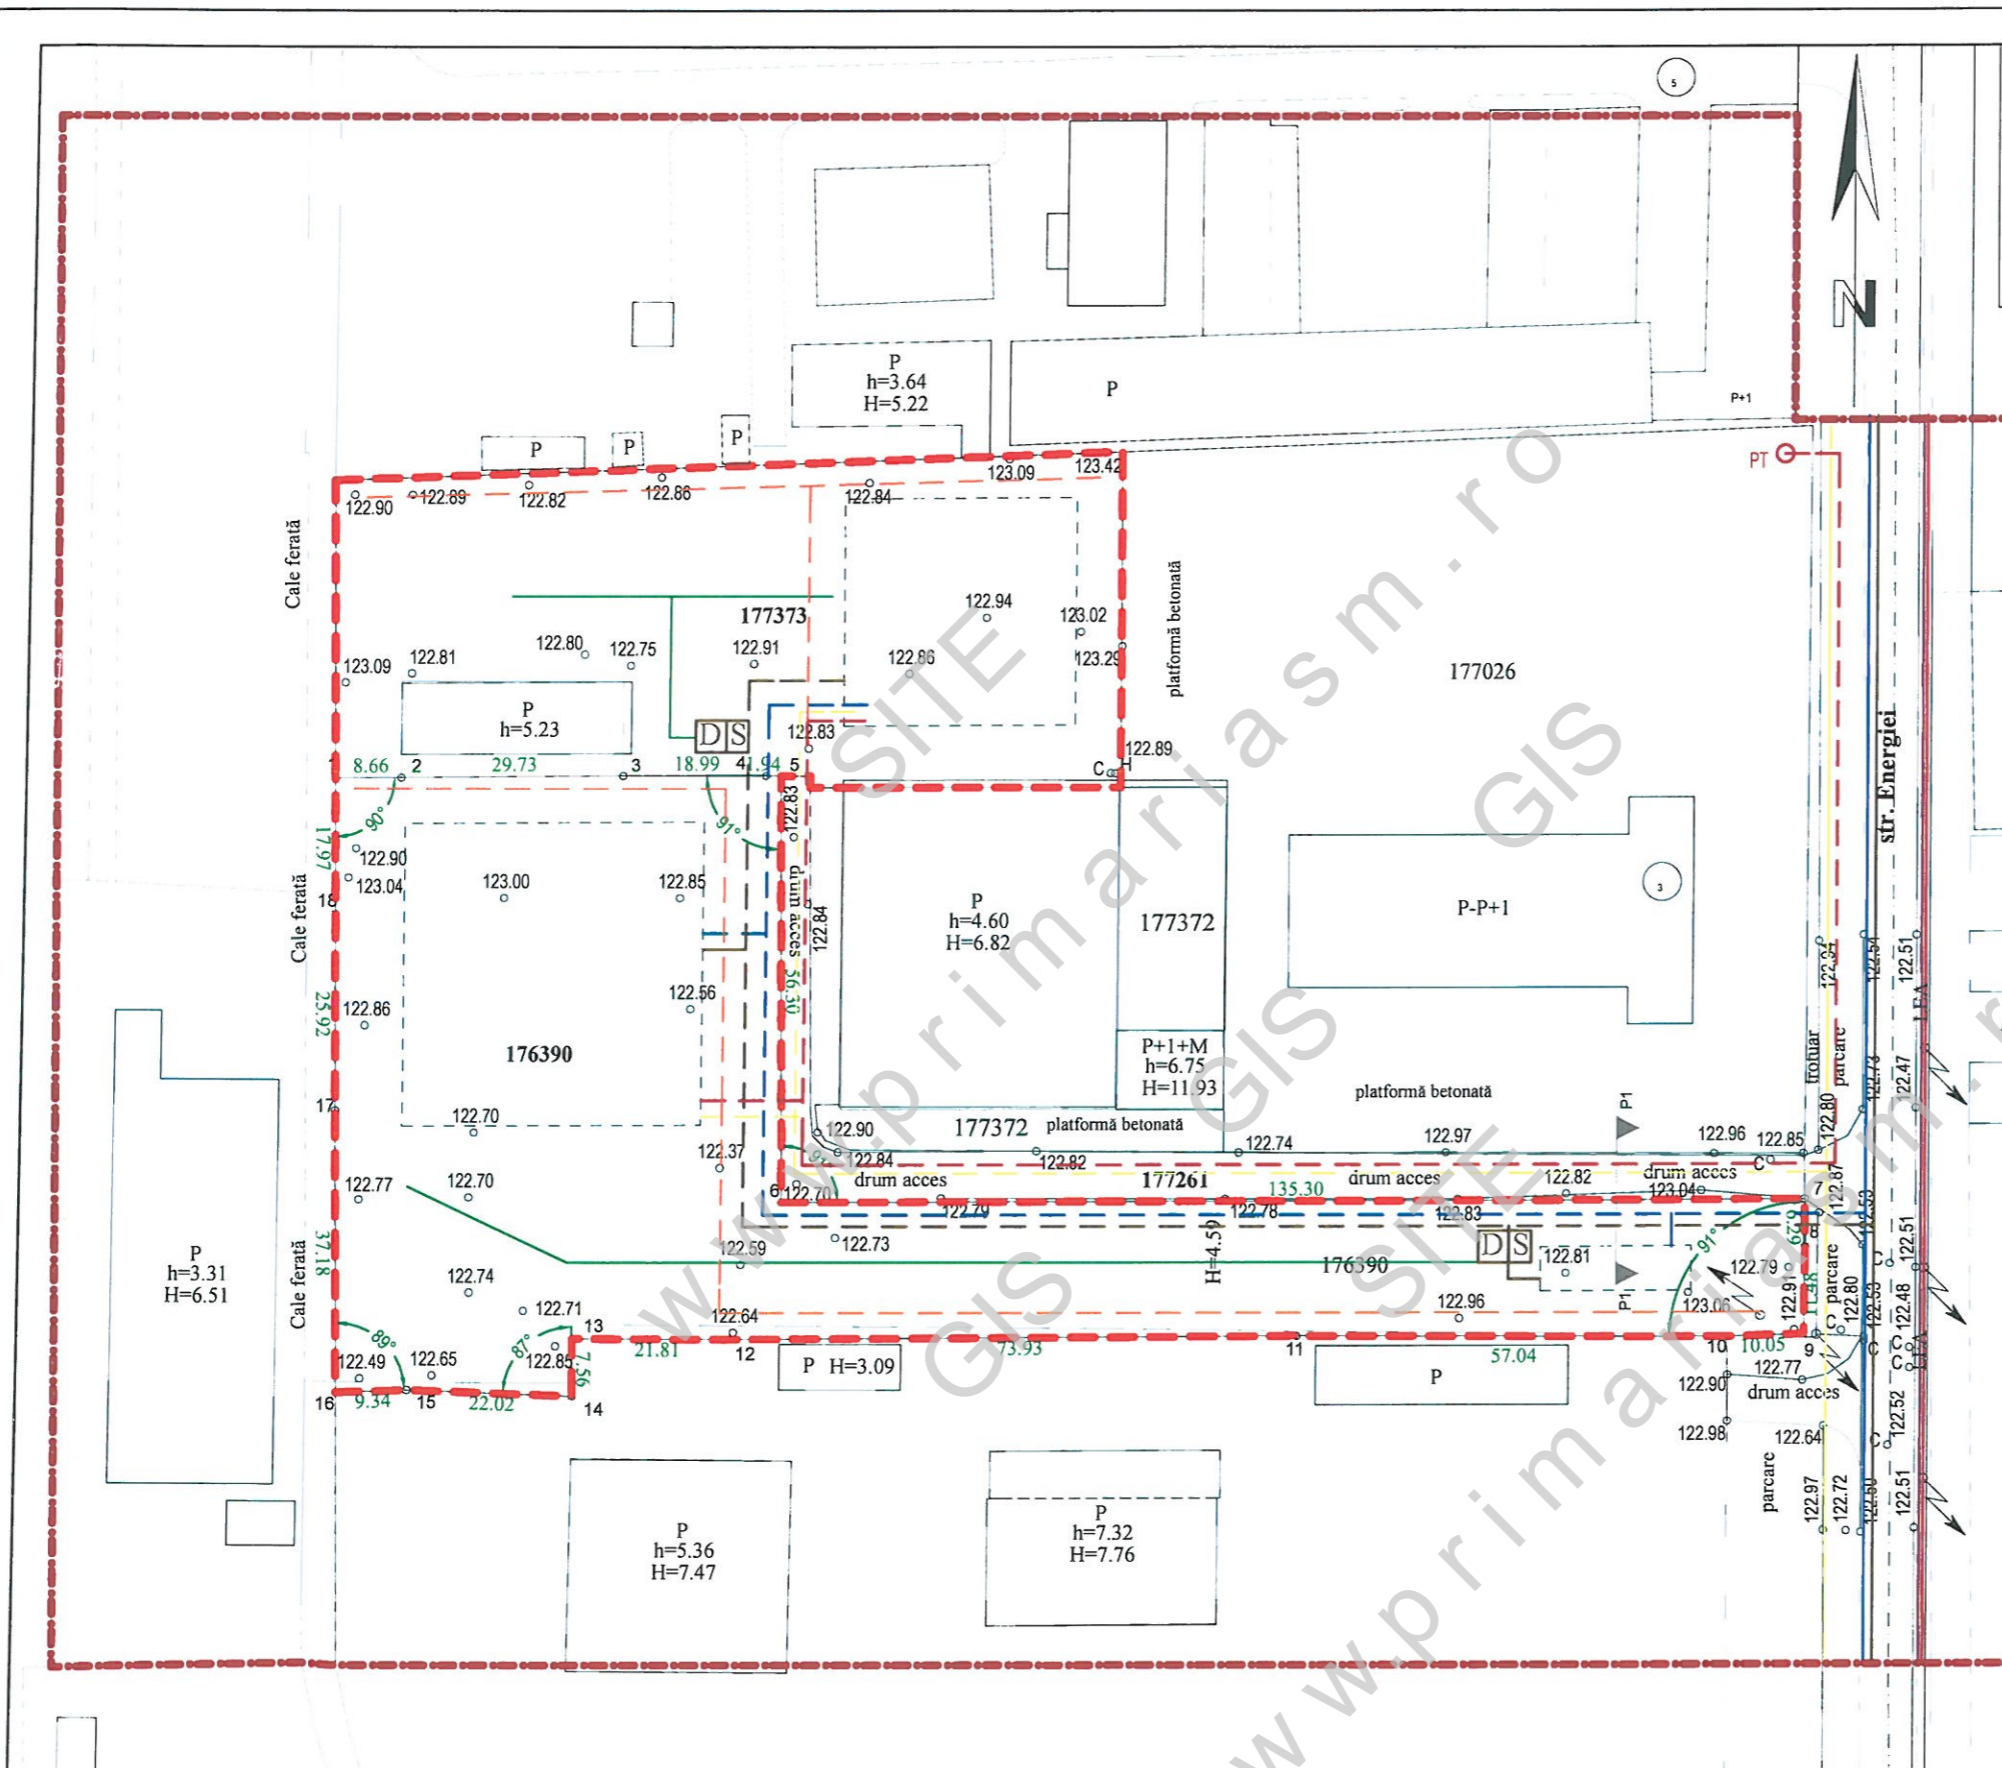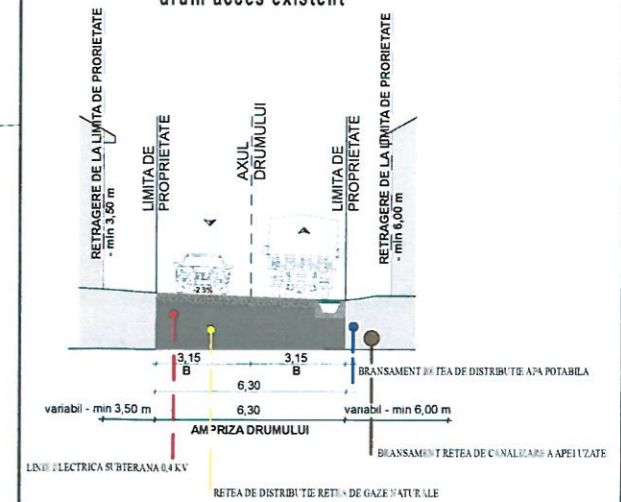

REȚELE EXISTENTE:

- LINIE ELECTRICĂ DE JOASĂ TENSIUNE
- REȚEA DE DISTRIBUȚIE APĂ POTABILĂ
- REȚEA DE CANALIZARE A APELOR UZATE MENAJERE
- REȚEA DE DISTRIBUȚIE GAZE NATURALE
- REȚEA DE TELECOMUNICAȚII
- PT POST DE TRANSFORMARE ELECTRIC

REȚELE PROPUSE:

- a REȚEA DE DISTRIBUȚIE APĂ POTABILĂ
- c REȚEA DE CANALIZARE A APEI UZATE MENAJERE
- e LINIE ELECTRICĂ SUBTERANĂ 0,4 KV ȘI DE ILUMINAT
- g REȚEA DE CANALIZARE A APEI UZATE MENAJERE
- REȚEA INTERNA DE CANALIZARE A APELOR PLUVIALE
- REȚEA INTERNĂ SUBTERANĂ DE ILUMINAT

DIS DEZNISIPATOR SI SEPARATOR DE HIDROCARBURI

S.C. STUDIO ARHITECTURĂ LAZIN S.R.L. SATU MARE	
ORC. J30/775/2017 C.U.I. 37855342	
DIRECTOR	arh. ALINA ROXANA LAZIN
SEF PROIECT	arh. ALINA ROXANA LAZIN
PROIECTAT	arh. ALINA ROXANA LAZIN

PLAN URBANISTIC ZONAL - ZONA MIXTĂ PENTRU ACTIVITATI PRODUCTIVE SI SERVICII mun. SATU MARE, str. ENERGIEI, nr.cad. 176390,177373, jud. SATU MARE	
BENEFICIAR : S.C. ANCORA S.R.L., S.C. RAMACO FLY S.R.L.	
DATA	REGLEMENTĂRI TEHNICO-EDILITARE
Noiembrie 2021	

PR.NR. 367/2021
PL.NR.E4
FAZA: P.U.Z.
SCARA
1: 1 000