

**PLAN URBANISTIC ZONAL
- ZONĂ MIXTĂ PENTRU ACTIVITĂȚI PRODUCTIVE
ȘI SERVICII**

mun. SATU MARE, str. ENERGIEI, nr.cad. 176390,177373, jud. SATU MARE



REGLEMENTĂRI TEHNICO-EDILITARE

LEGENDĂ

LIMITE

- - - LIMITĂ ZONĂ STUDIATĂ
- LIMITE DE PROPRIETATE
- · - LIMITĂ ZONĂ REGLEMENTATĂ PRIN PUZ

Profil P1-P1
drum acces existent

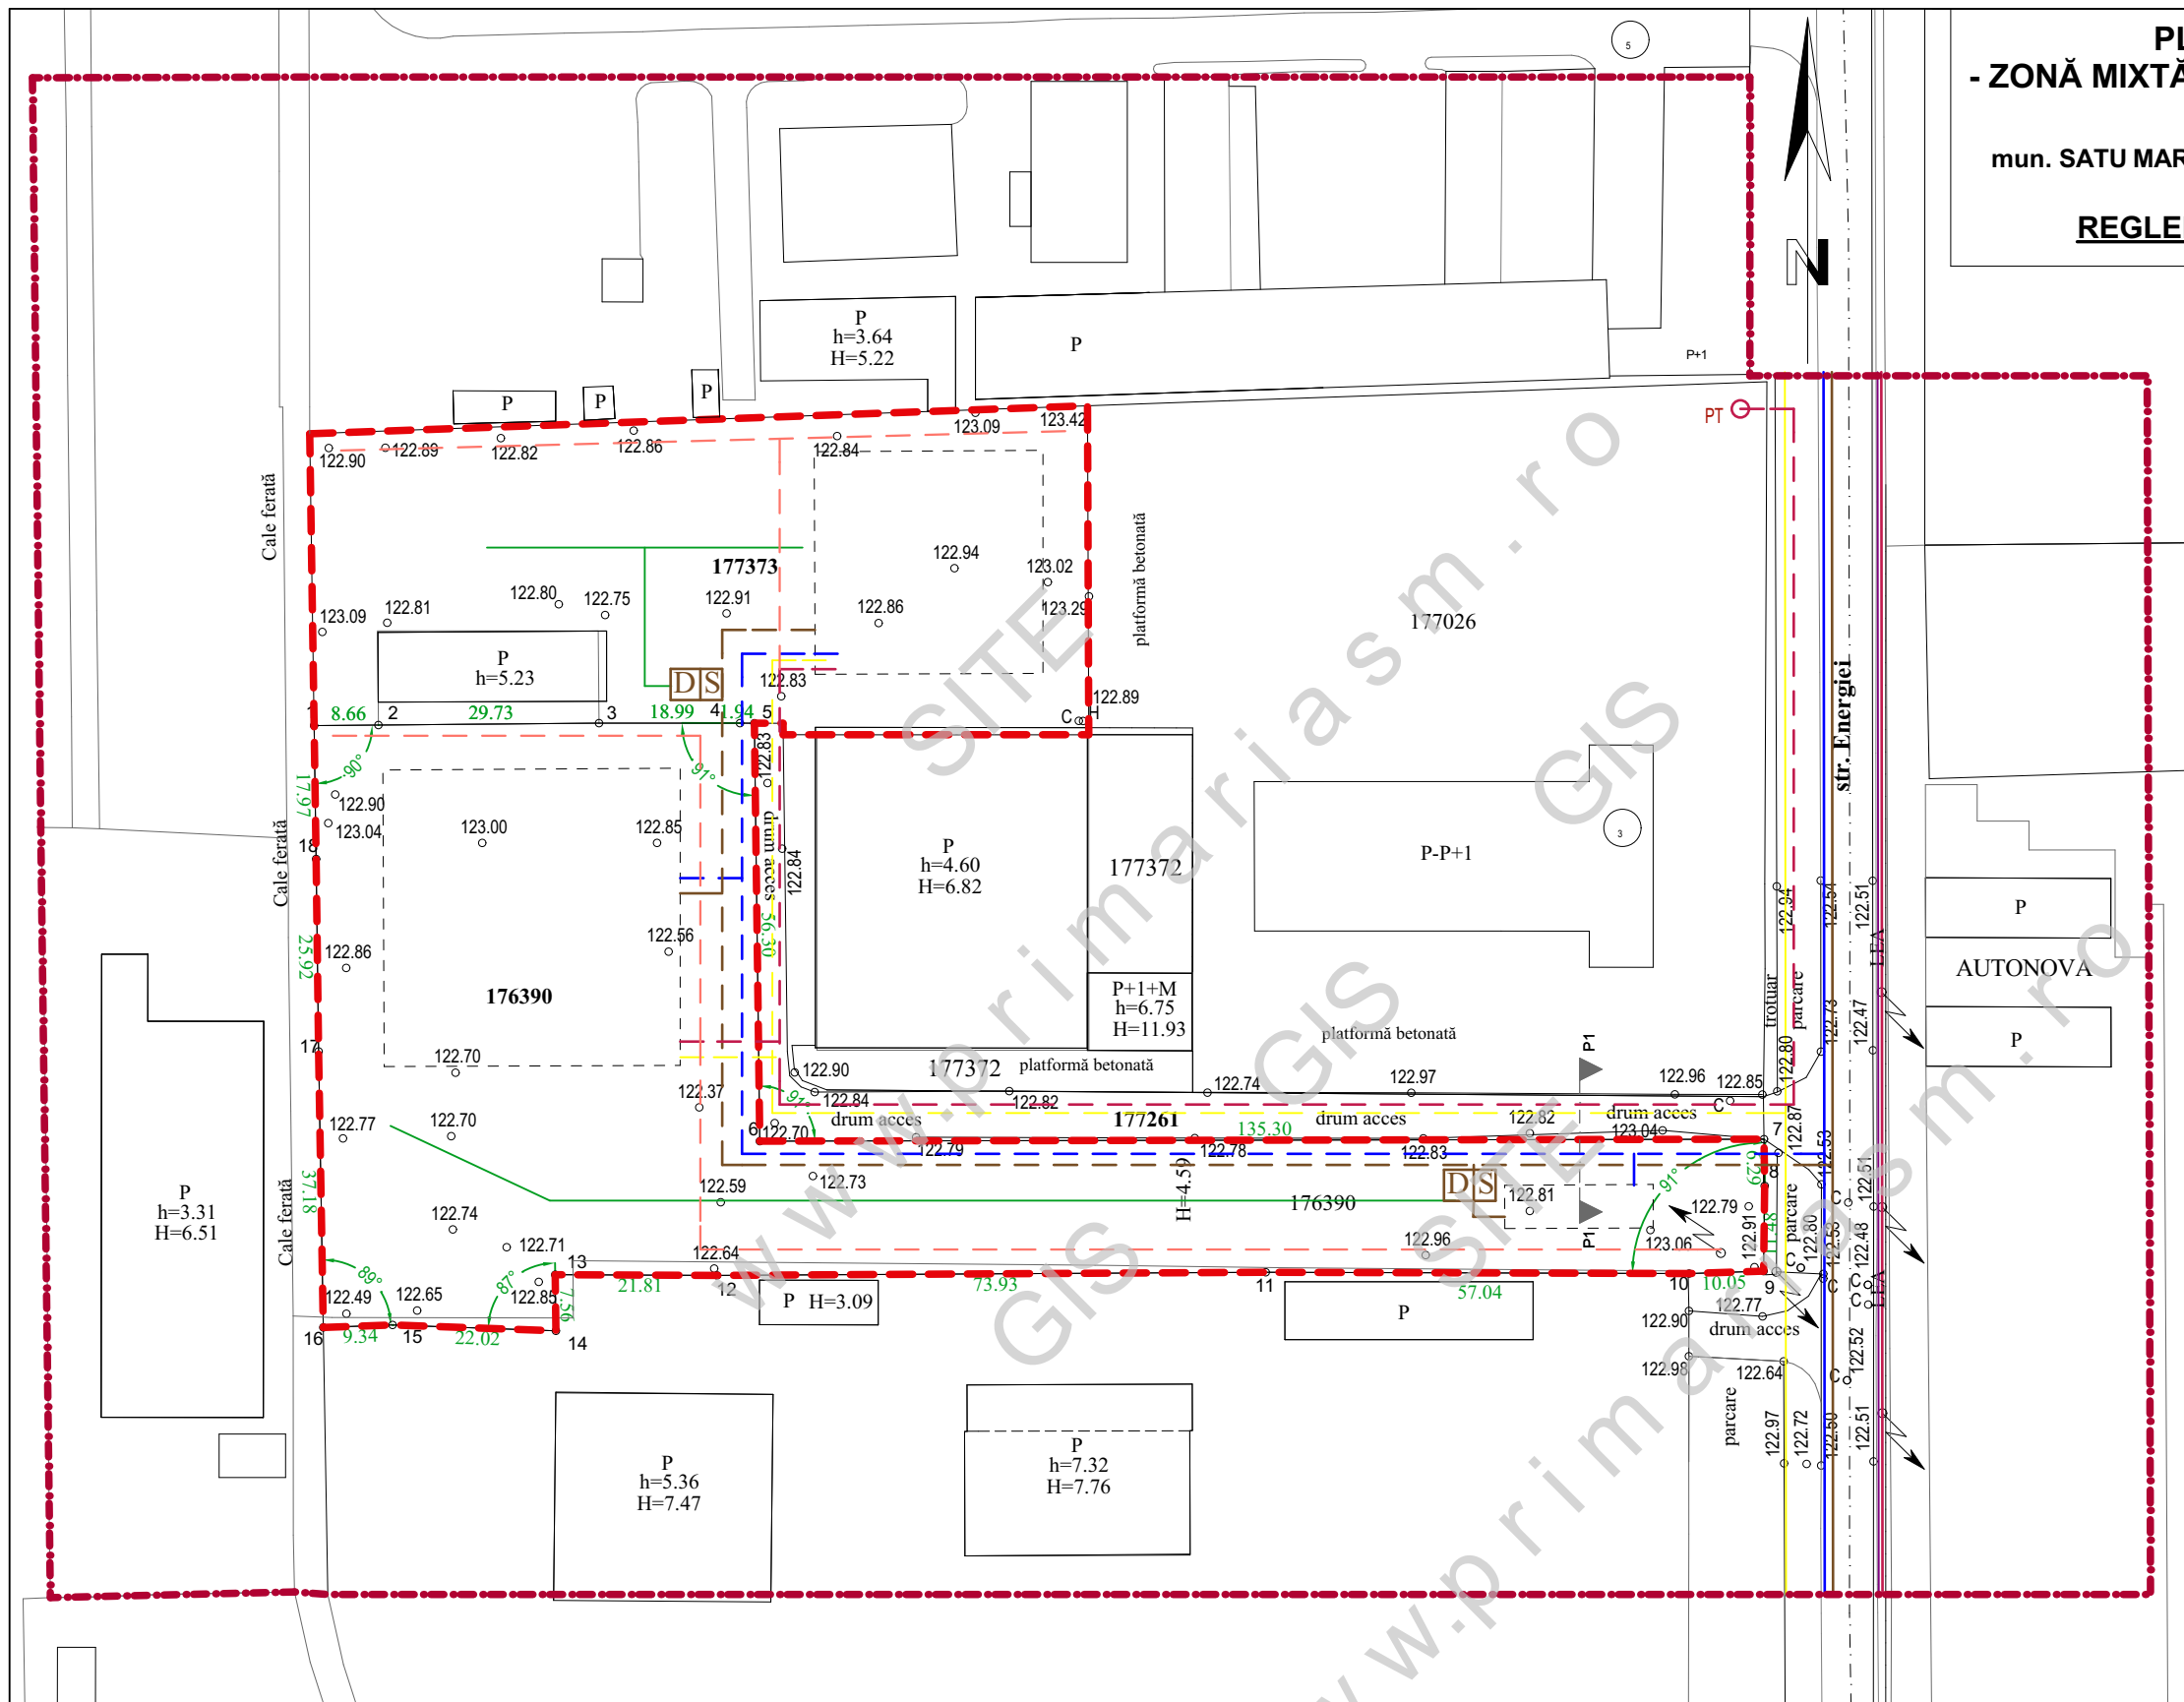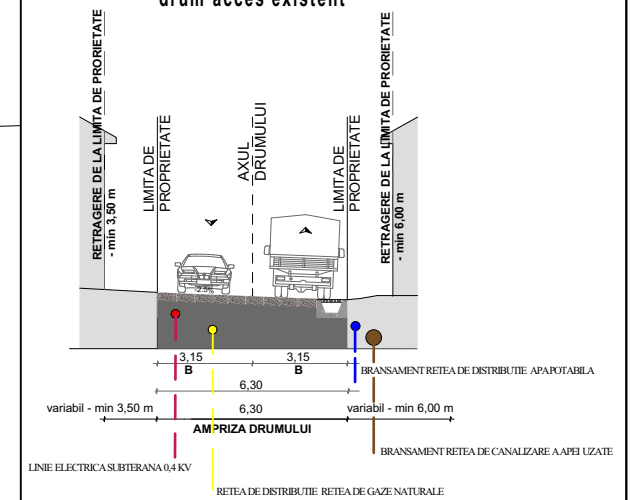

RETELE EXISTENTE:

- LINIE ELECTRICĂ DE JOASĂ TENSIUNE
- REȚEA DE DISTRIBUȚIE APĂ POTABILĂ
- REȚEA DE CANALIZARE A APELOR UZATE MENAJERE
- REȚEA DE DISTRIBUȚIE GAZE NATURALE
- REȚEA DE TELECOMUNICAȚII
- PT POST DE TRANSFORMARE ELECTRIC

RETELE PROPUSE:

- a REȚEA DE DISTRIBUȚIE APĂ POTABILĂ
- c REȚEA DE CANALIZARE A APEI UZATE MENAJERE
- e LINIE ELECTRICĂ SUBTERANĂ 0,4 KV ȘI DE ILUMINAT
- ce REȚEA DE CANALIZARE A APEI UZATE MENAJERE
- REȚEA INTERNĂ DE CANALIZARE A APELOR PLUVIALE
- - - REȚEA INTERNĂ SUBTERANĂ DE ILUMINAT

DS DEZNISIPATOR SI SEPARATOR DE HIDROCARBURI

S.C. STUDIO ARHITECTURĂ LAZIN S.R.L.
SATU MARE
ORC.J30/775/2017
C.U.I.37855342

DIRECTOR	arh.ALINA ROXANA LAZIN
SEF PROIECT	arh.ALINA ROXANA LAZIN
PROIECTAT	arh.ALINA ROXANA LAZIN

**PLAN URBANISTIC ZONAL
- ZONA MIXTĂ PENTRU ACTIVITĂȚI PRODUCTIVE ȘI SERVICII**
mun. SATU MARE, str. ENERGIEI, nr.cad. 176390,177373, jud. SATU MARE
BENEFICIAR : S.C. ANCORA S.R.L., S.C. RAMACO FLY S.R.L.

DATA	Noiembrie 2021
REGLEMENTĂRI TEHNICO-EDILITARE	

PR.NR. 367/2021
PL.NR.E4
FAZA: P.U.Z.
SCARA
1: 1 000