

PLAN URBANISTIC ZONAL

LOTIZARE IN VEDEREA CONSTRUIRII
DE LOCUINTE INDIVIDUALE
IN MUN. SATU MARE, NR.CAD. 168582,
JUD. SATU MARE

ECHIPARE EDILITARE


LEGENDA:

- LIMITE:**

 - LIMITA ZONA STUDIATA
 - LIMITA DE PROPRIETATE BENEFICIAR
si ZONA PROPU S A FI REGLEMENTATA
 - LIMITA PARCELE EXISTENTE
 - LIMITA PARCELE NOI PROPU SE
 - ALINIAMENT / RETRAGERI ANTERIOR APROBATE
 - ALINIAMENT / RETRAGERI PROPU SE
 - LIMITA PROFIL STRADAL APROBAT PRIN HCL 271/2021
- ZONIFICARE:**

 - CONSTRUCTII EXISTENTE
 - ACCES E NOI PROPU SE
- ECHIPARE EDILITARA:**

 - RETEA DE ELECTRICITATE EXISTENTA L.E.S. 0,4 kV
 - GAS RETEA DE GAZE NATURALE EXISTENTA
 - Ae RETEA DE APA EXISTENTA
 - C RETEA DE CANALIZARE EXISTENTA
 - POST DE TRANSFORMARE
 - RETEA DE ELECTRICITATE L.E.S. 0,4 kV - IN EXECUTIE
 - GAS RETEA DE GAZE NATURALE PROPU SA

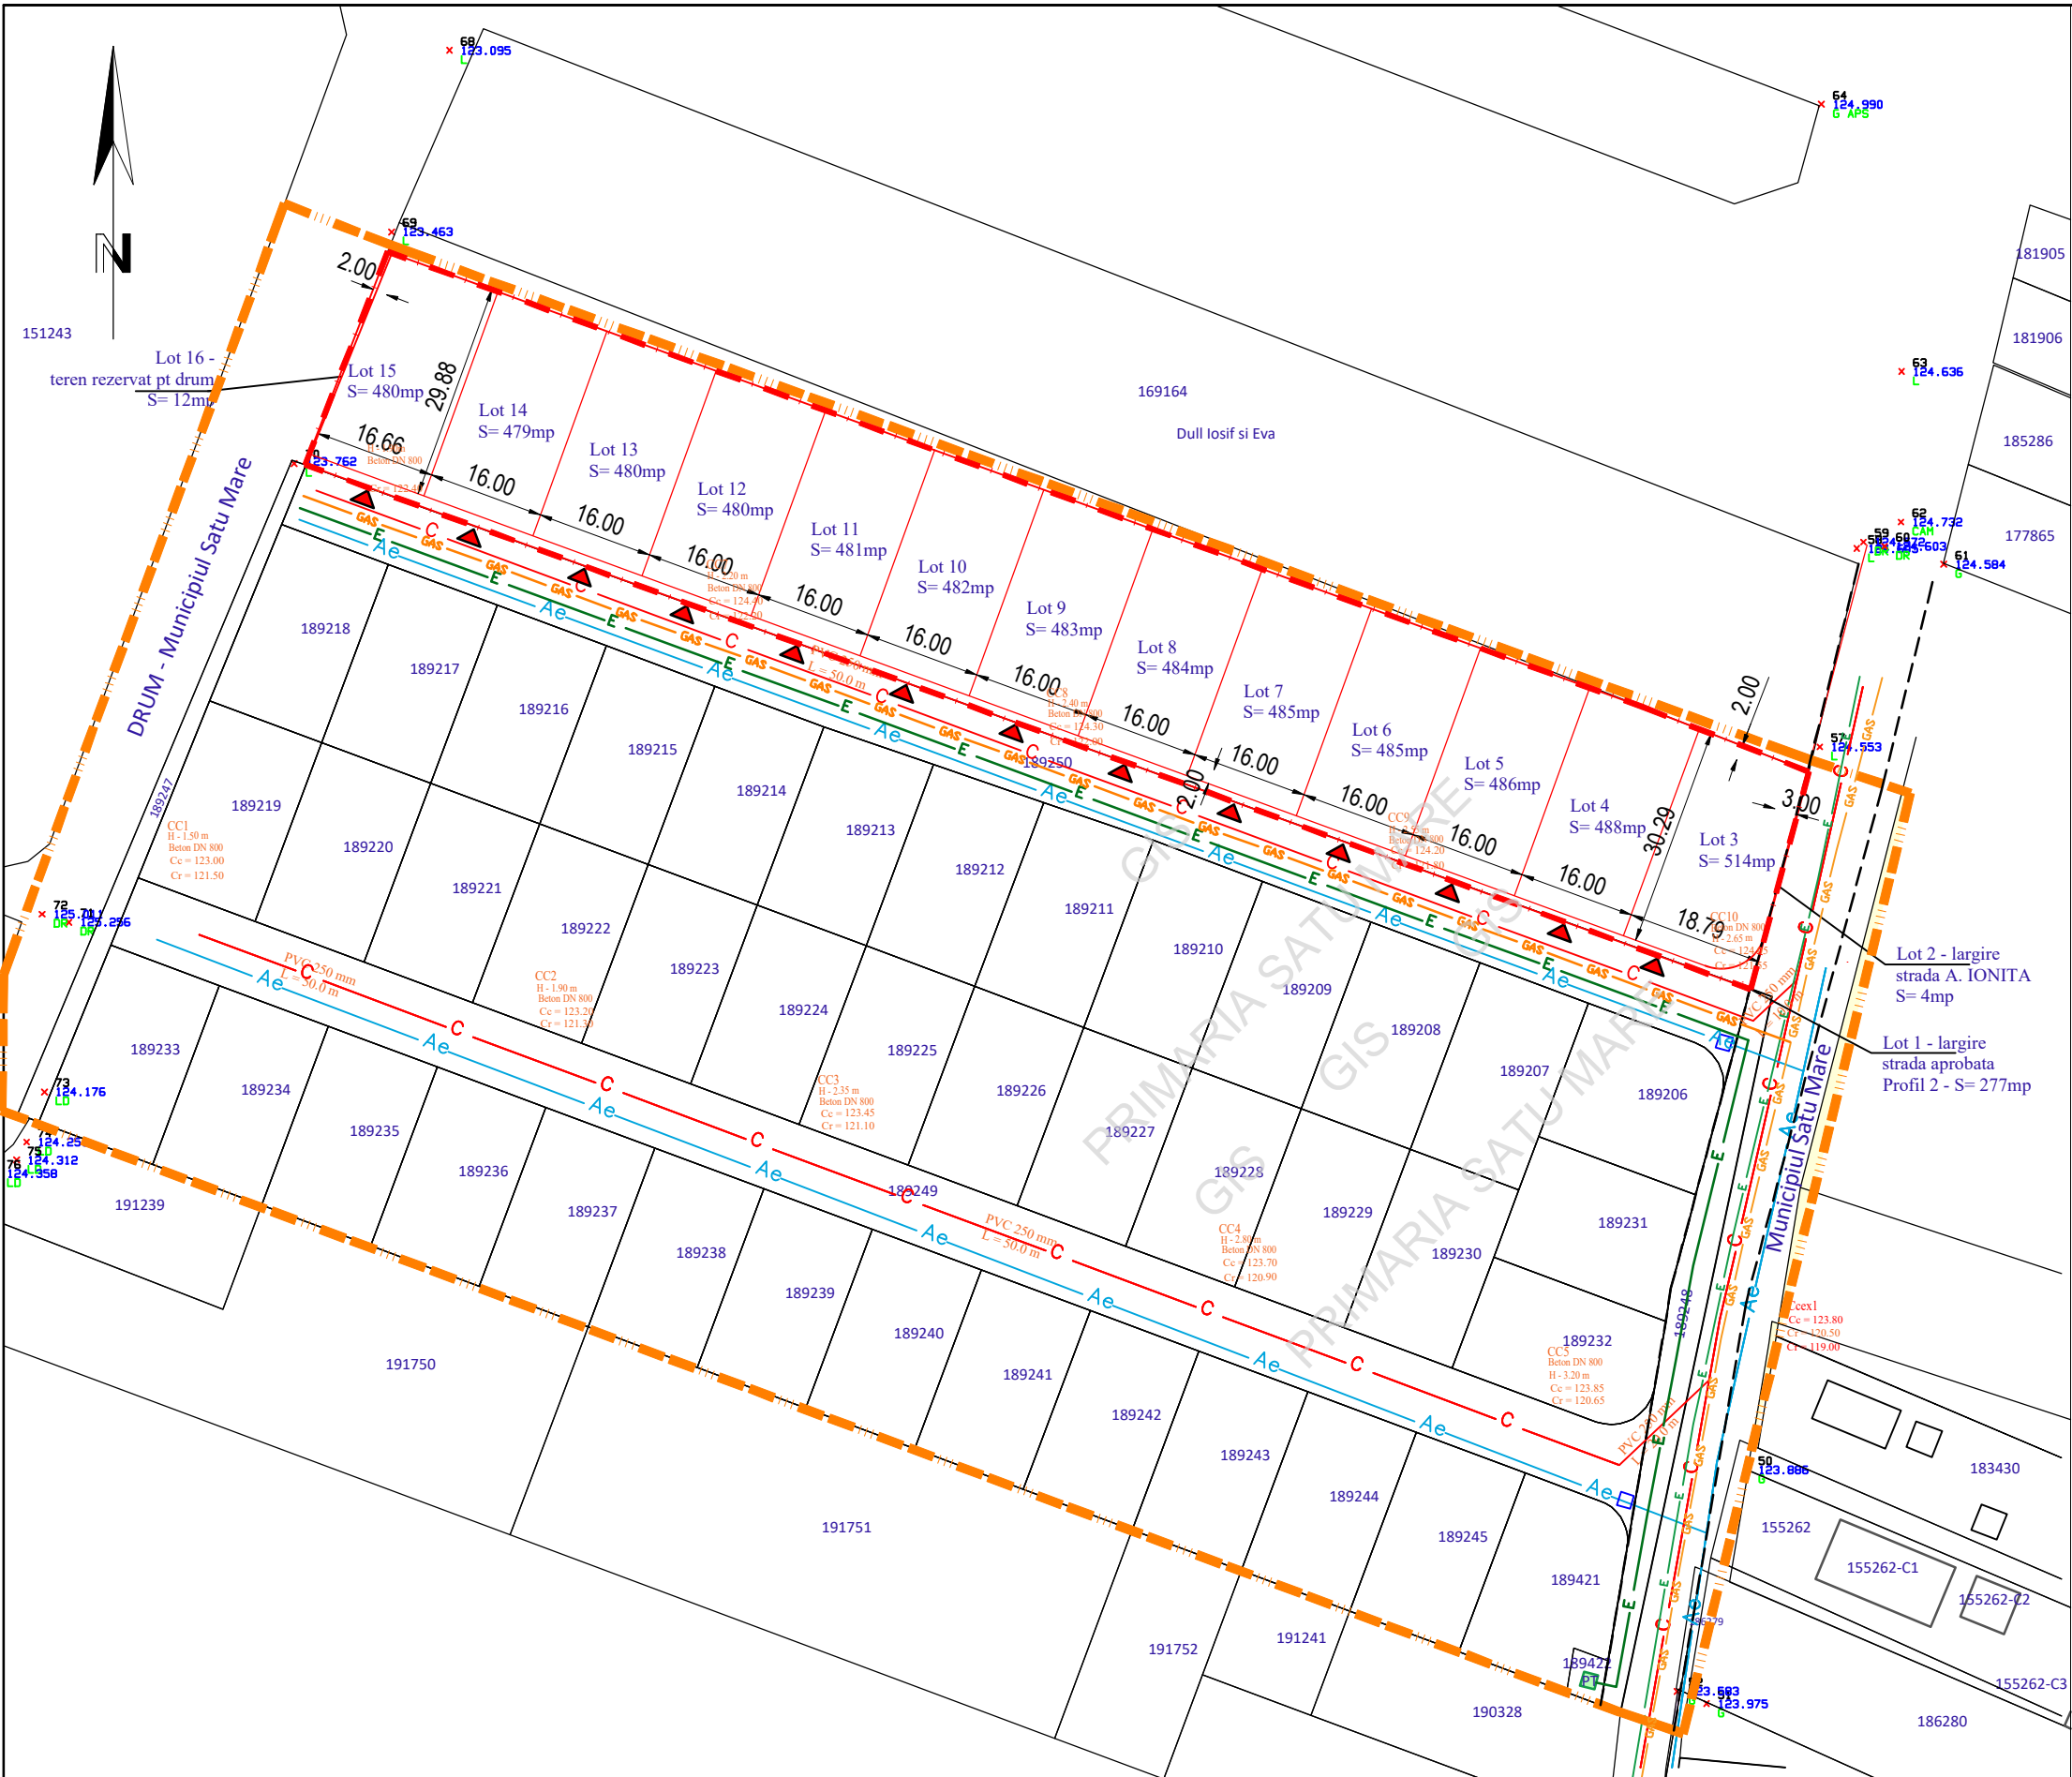

sc ARHabitat 2015 srl Str. C. Coposu nr.2, et.7, ap.58/b Satu Mare E-mail: satumare@arhidinamic.ro			beneficiar : S.C. BABAU CONSTRUCT S.R.L. si S.C. TCT PAV STAN S.R.L.	nr. proiect : 374 / 2025
			titlu proiect : P.U.Z. - LOTIZARE IN VEDEREA CONSTRUIRII DE LOCUINTE INDIVIDUALE SI INTRODUCEREA TERENULUI IN INTRAVILAN, MUN. SATU MARE, NR.CAD. 168582, JUD. SATU MARE	faza : P.U.Z.
SEF PROIECT	arh.IUORAS VIOLETA	SEMNATURA	scara : 1/1000	nr. plansa : Ed 01
PROIECTAT	ing.KELEMEN ANDRAS		data : aug. 2025	
DESENAT	FORIZS TUNDE			
			ECHIPARE EDILITARA	