


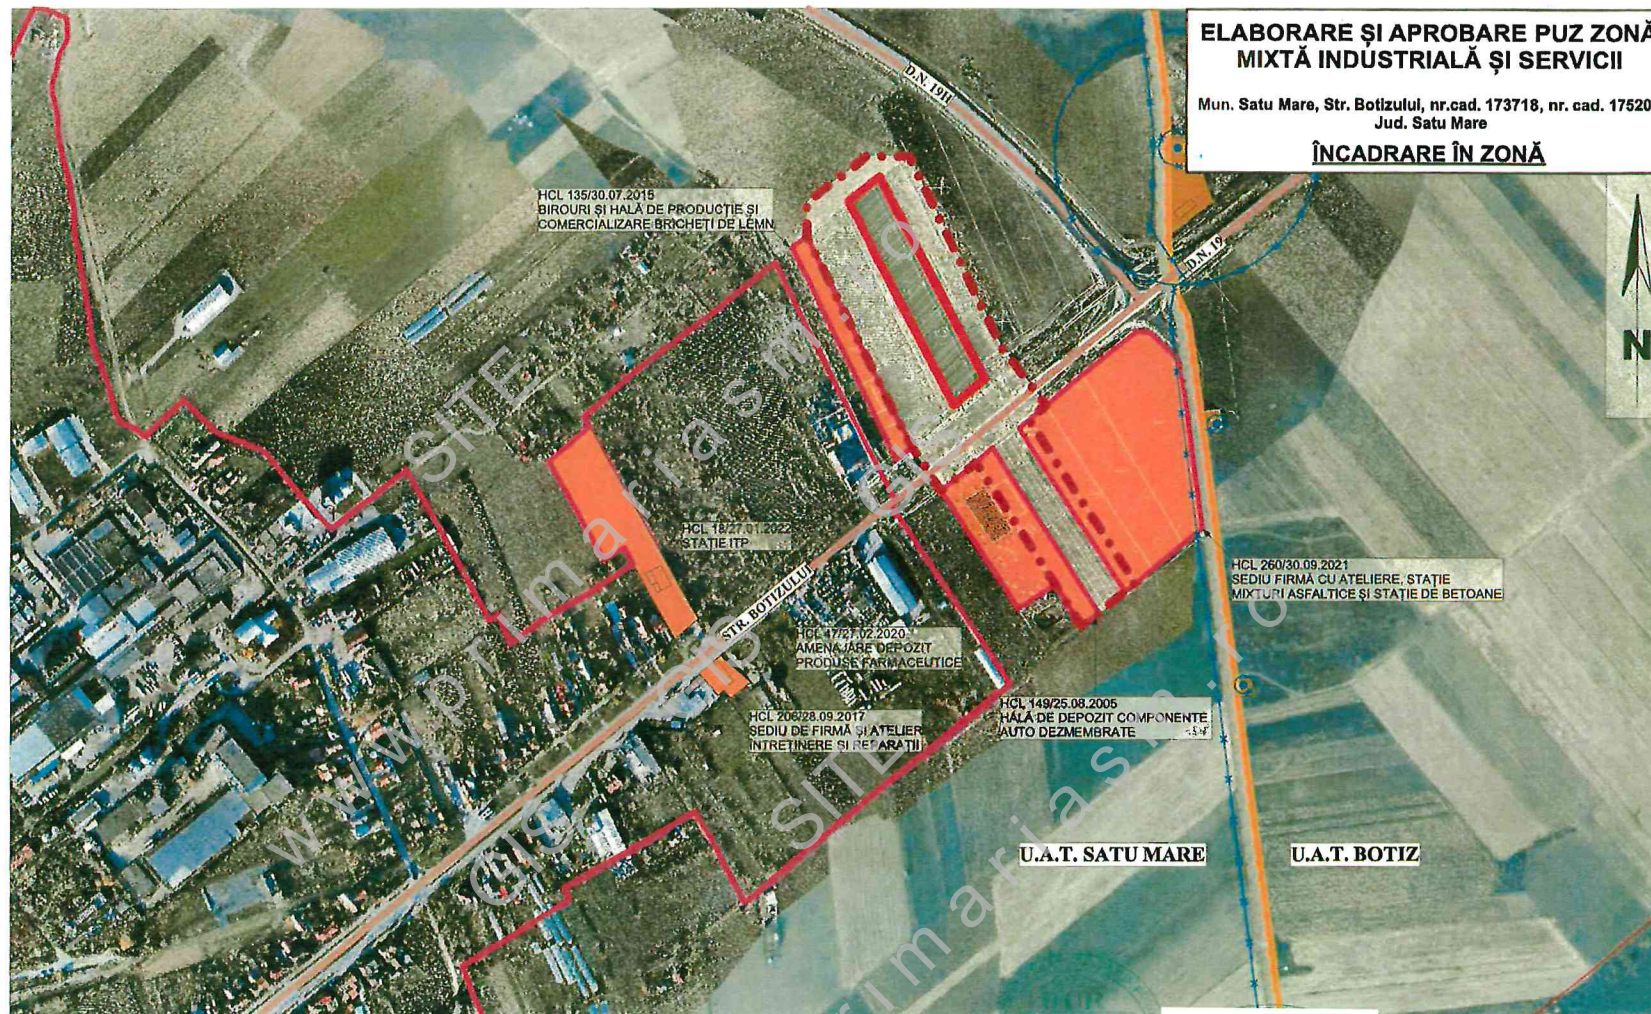

LEGENDĂ

Limite

- Limită zonă studiată
- Limită zonă reglementată prin PUZ
- Limită intravilan existent
- Limita teritoriului administrativ al unității teritoriale de bază

- Zonă reglementată prin PUZ
- Zonă unități industriale/depozitare
- Zonă construcții aferente lucrărilor tehnico-edilitare
- Drumuri naționale
- Zonă de protecție

Verificator/Expert	Nume Prenume	Semnatura	Referat de verificare nr.	Expertiza nr.	Cerinta	Data
S.C. PRO CONS AMD S.R.L. ORC.J30/569/2003 C.U.I. 15597242 Proiectat este proiectul de amenajare a terenului S.C. PRO CONS AMD S.R.L. de către U.A.T. Botizului și reprezentantul U.A.T. Satu Mare, în baza planului de amenajare a terenului S.C. PRO CONS AMD S.R.L.			ELABORARE ȘI APROBARE PUZ ZONĂ MIXTĂ INDUSTRIALĂ ȘI SERVICII Mun. Satu Mare, Str. Botizului, nr.cad. 173718, nr. cad. 175209, Jud. Satu Mare BENEFICIAR: GE.DA ECHIPAMENTE S.R.L.			
SEF PROIECT	arh. CRISTIAN V. LOBONTIU	DATA		PLAN DE ÎNCADRARE ÎN ZONĂ		SCARA
PROIECTAT	arh.urb. ALINA ROXANA LAZIN	August 2026				1: 10 000
DESENAT	arh. LAURA SECAN					