
PLAN URBANISTIC ZONAL

CIMITIR ANIMALE DE COMPANIE
EXTRAVILAN SATU MARE, F.N.,
NR. TOP. 165179, JUDET SATU MARE

E1 **LUCRARI TEHNICO EDILITARE**

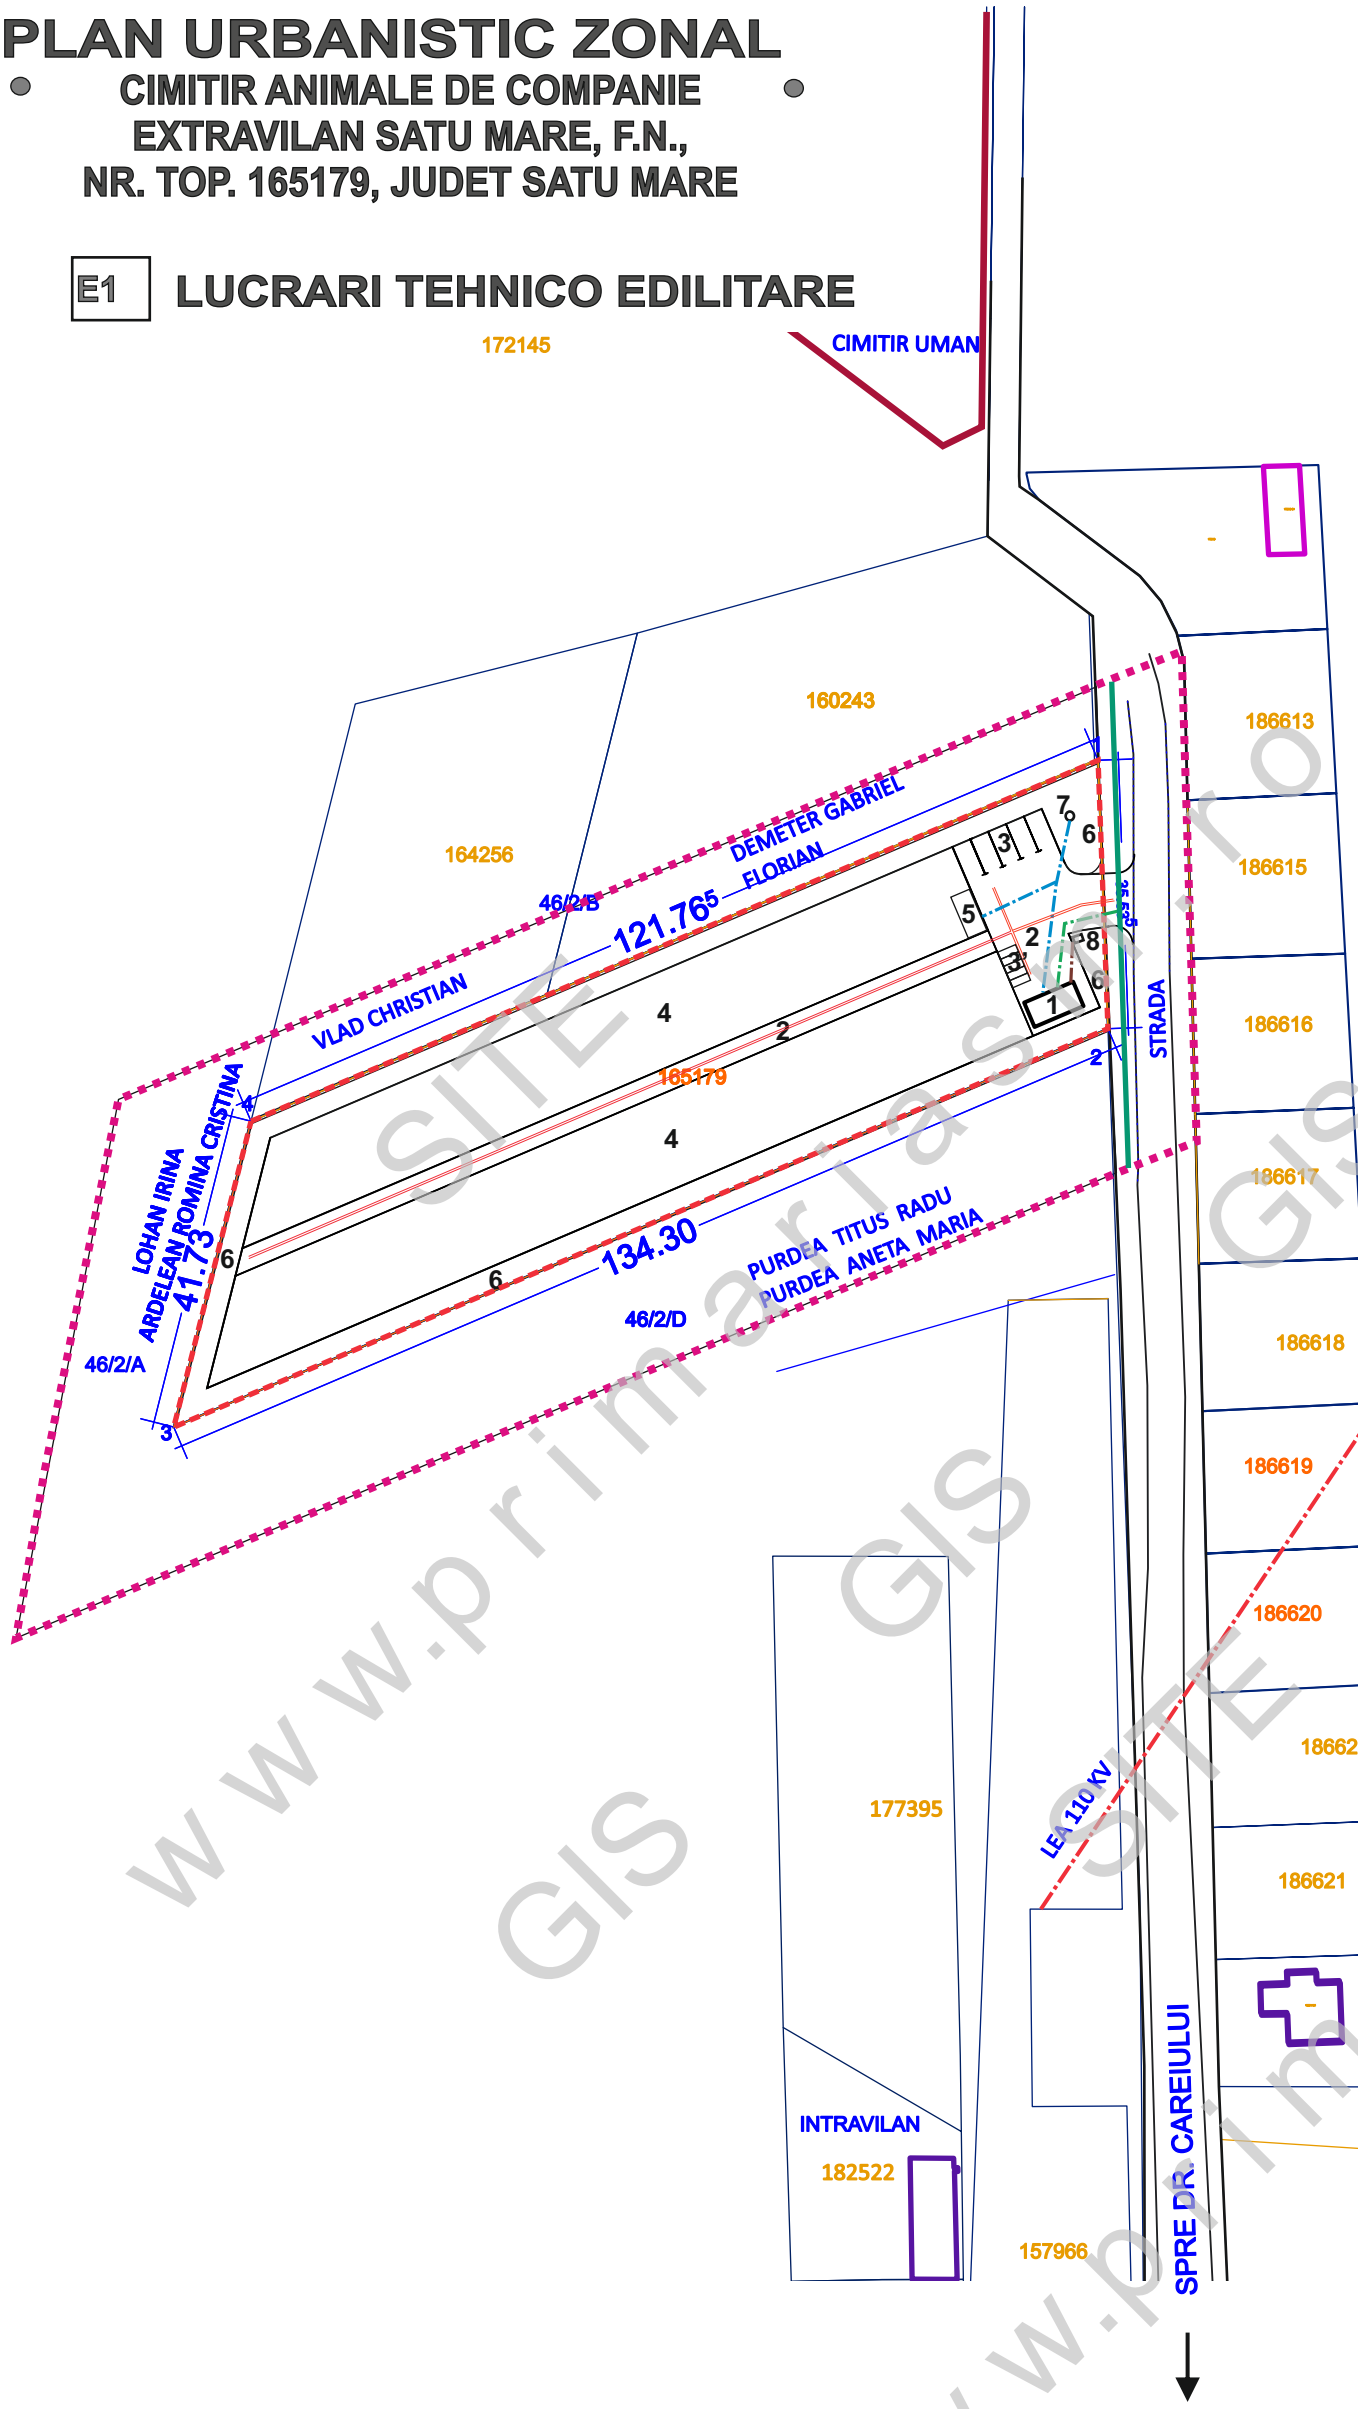

LEGENDA

- LIMITA INTRAVILAN EXISTENT
- LIMITA ZONEI STUDIATE
- LIMITA AMPLASAMENTULUI - INTRAVILAN PROPUS
- CLADIRI EXISTENTE
- LINIE ELECTRICA LEA 110 KV EXISTENTA
- LINIE ELECTRICA SUBTERANA EXISTENTA
- LINIE ELECTRICA SUBTERANA PROPUSA
- RETEA DE APA PROPUSA
- RETEA DE CANALIZARE MENAJERA PROPUSA
- RIGOLA DALATA APE PLUVIALE

CANALIZARE: - APE MENAJERE BAZIN VIDANJABIL ETANS
- APE PLUVIALE RIGOLA DALATA SI EVACUARE IN
IN CANALUL DIN PROFILUL STRADAL EXISTENT DUPA TRECEREA
PRINTR-O STATIE DE DEZNISIPARE SI SEPARATOR DE GRASIMI

OBIECTIVE PROPUSE :
1. ANEXA ADMINISTRATIVA TIP CONTAINER: BIROU, VESTIARE, GRUPURI SANITARE, CAMERA FRIGORIFICA
2. CIRCULATII CAROSABILE, PIETONALE
3. PARCAJE: 5 LOCURI PENTRU AUTOTURISME,
3'. PARCAJE: 5 LOCURI PENTRU BICICLETE
4. ZONA INHUMARI
5. PLATFORMA GOSPODAREASCA INCHISA / CISMEA APA
6. ZONE VERZI - PLANTATIE DE ALINIAMENT
7. PUT FORAT
8. BAZIN VIDANJABIL ETANS

www.primariasm.ro SITE GIS

2025© www.kstl.ro

PROIECTANT: SMART ARHINOVA STUDIO S.R.L. 0743015808 OFFICE@KSTL.RO; WWW.KSTL.RO			BENEFICIAR: HALAS MARIAN SANDU, HALAS ILEANA ANDREA
	NUME	SEMNATURA	SCARA 1 : 1000
SEF PROIECT	Arh. ILEA GHEORGHE		
PROIECTAT	Arh. ILEA CASANDRA		OCTOMBRIE 2026
DESENAT	Arh. ILEA CASANDRA		
TITLU PROIECT: PLAN URBANSITIC ZONAL CIMITIR ANIMALE DE COMPANIE, EXTRAVILAN SATU MARE, F.N., NR. TOP. 165179, JUD. SATU MARE			PROIECT NR.: 188/ 2025
TITLU PLANSA: LUCRARI TEHNICO EDILITARE			FAZA: P.U.Z.
			PLANSA NR.: E1