


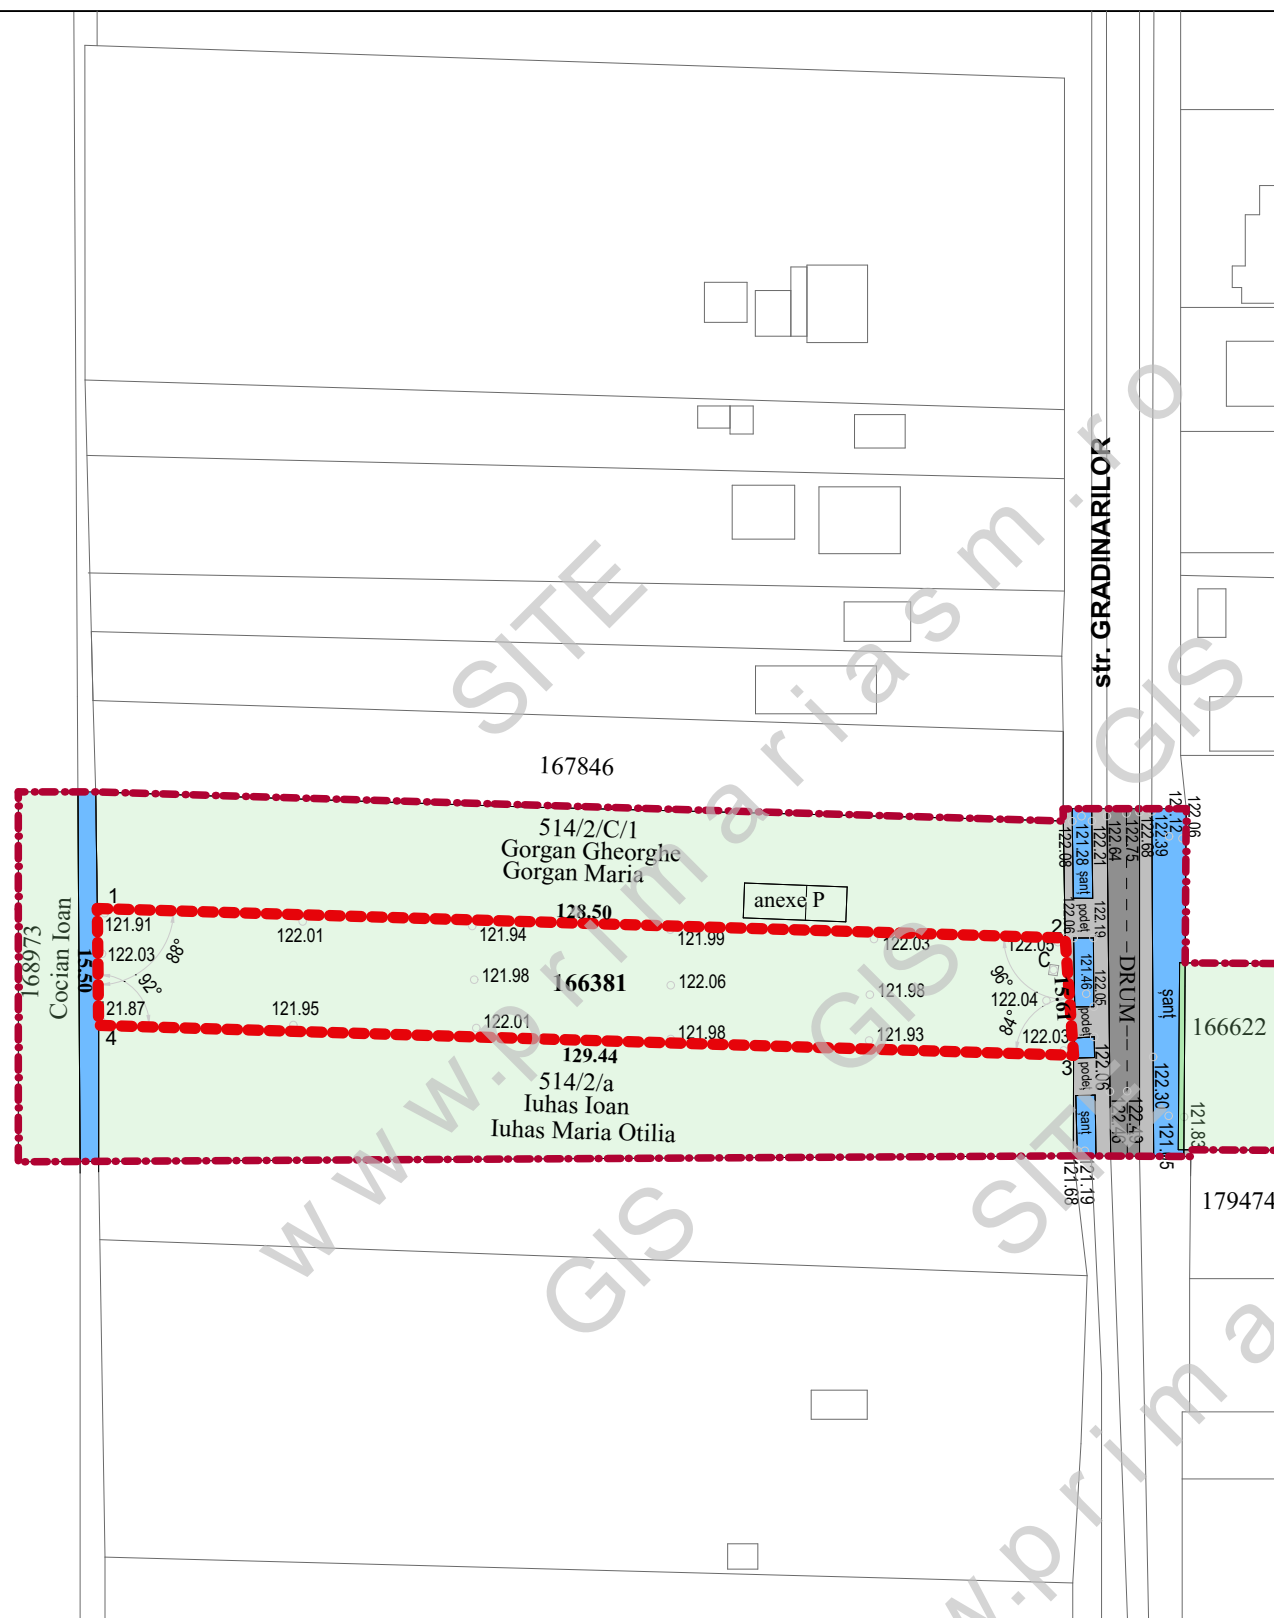

**INTRODUCERE ÎN INTRAVILAN ZONĂ DE LOCUIT-
ELABORARE SI APROBARE
PLAN URBANISTIC ZONAL**
mun. SATU MARE, str. GRĂDINARILOR, jud. SATU MARE
SITUAȚIA EXISTENTĂ


LEGENDĂ

LIMITE

- LIMITA ZONEI STUDIATĂ
- LIMITE DE PROPRIETATE
- LIMITA ZONEI REGLEMENTATE PRIN P.U.Z.

ZONIFICARE EXISTENTĂ

- ZONĂ TEREN AGRICOL
- ZONĂ APE (ȘANȚURI, CANALE)
- ZONĂ PENTRU CĂI DE COMUNICAȚIE RUTIERĂ
- ZONĂ PENTRU CĂI DE COMUNICAȚIE PIETONALĂ
- ZONĂ SPAȚII VERZI PUBLICE

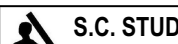 S.C. STUDIO ARHITECTURĂ LAZIN S.R.L. SATU MARE ORC.J30/775/2017 C.U.I.37855342		PLAN URBANISTIC ZONAL INTRODUCERE ÎN INTRAVILAN ZONĂ DE LOCUIT mun. SATU MARE, str. GRĂDINARILOR, nr.cad. 166381, jud. SATU MARE BENEFICIAR : OROS ALIN și OROS MONICA-NICOLETA			PR.NR. 372/2021 PL.NR. U2 FAZA: S.O.
DIRECTOR	arh.ALINA ROXANA LAZIN		DATA	SITUAȚIA EXISTENTĂ	SCARA
SEF PROIECT	arh.ALINA ROXANA LAZIN		Noiembrie 2021		1: 1 000
PROIECTAT	arh.ALINA ROXANA LAZIN				