


PLAN URBANISTIC ZONAL
ZONĂ DE SERVICII
ÎN MUN. SATU MARE, ZONA DRUM DE OCOLIRE
PETEA - LAZURI, JUD. SATU MARE
 EHIPARE EDILITARE - REGLEMENTARI

LEGENDA:

- LIMITE:**
- LIMITA INTRAVILAN EXISTENT
 - LIMITA INTRAVILAN PROPUȘ
 - LIMITA ZONEI STUDIATA
 - LIMITA DE PROPRIETATE BENEFICIAR PROPUSA A FI REGLEMENTATA
 - LIMITA PARCELE EXISTENTE
- ZONIFICARE:**
- CANALE DE DESECARE / SANTURI
 - ACCES EXISTENT / MENTINUT
 - ALINIAMENT / RETRAGERI PROPUȘ
 - ZONA EDIFICABILA CU REGIM DE INALTIME P - P+1E
- EDILITARE:**
- LEA - RETEA DE ELECTRICITATE LEA 20 kV - EXISTENT
 - LEA - RETEA DE ELECTRICITATE LEA 0,4 kV - EXISTENT
 - STALP SUSTINERE LEA 20 kV SI LEA 0,4kV - EXISTENT
 - STALP SUSTINERE LEA 20 kV - PROPUȘ
 - POST DE TRANSFORMARE PROPUȘ
 - LEA 20 kV - PROPUȘ EXTINSA
 - RETEA DE APA - PROPUȘ EXTINSA
 - BAZIN VIDANJABIL PROPUȘ
- ZONE DE PROTECTII:**
- ZONA DE PROTECTIE LEA 20 kV 12 M-12 M

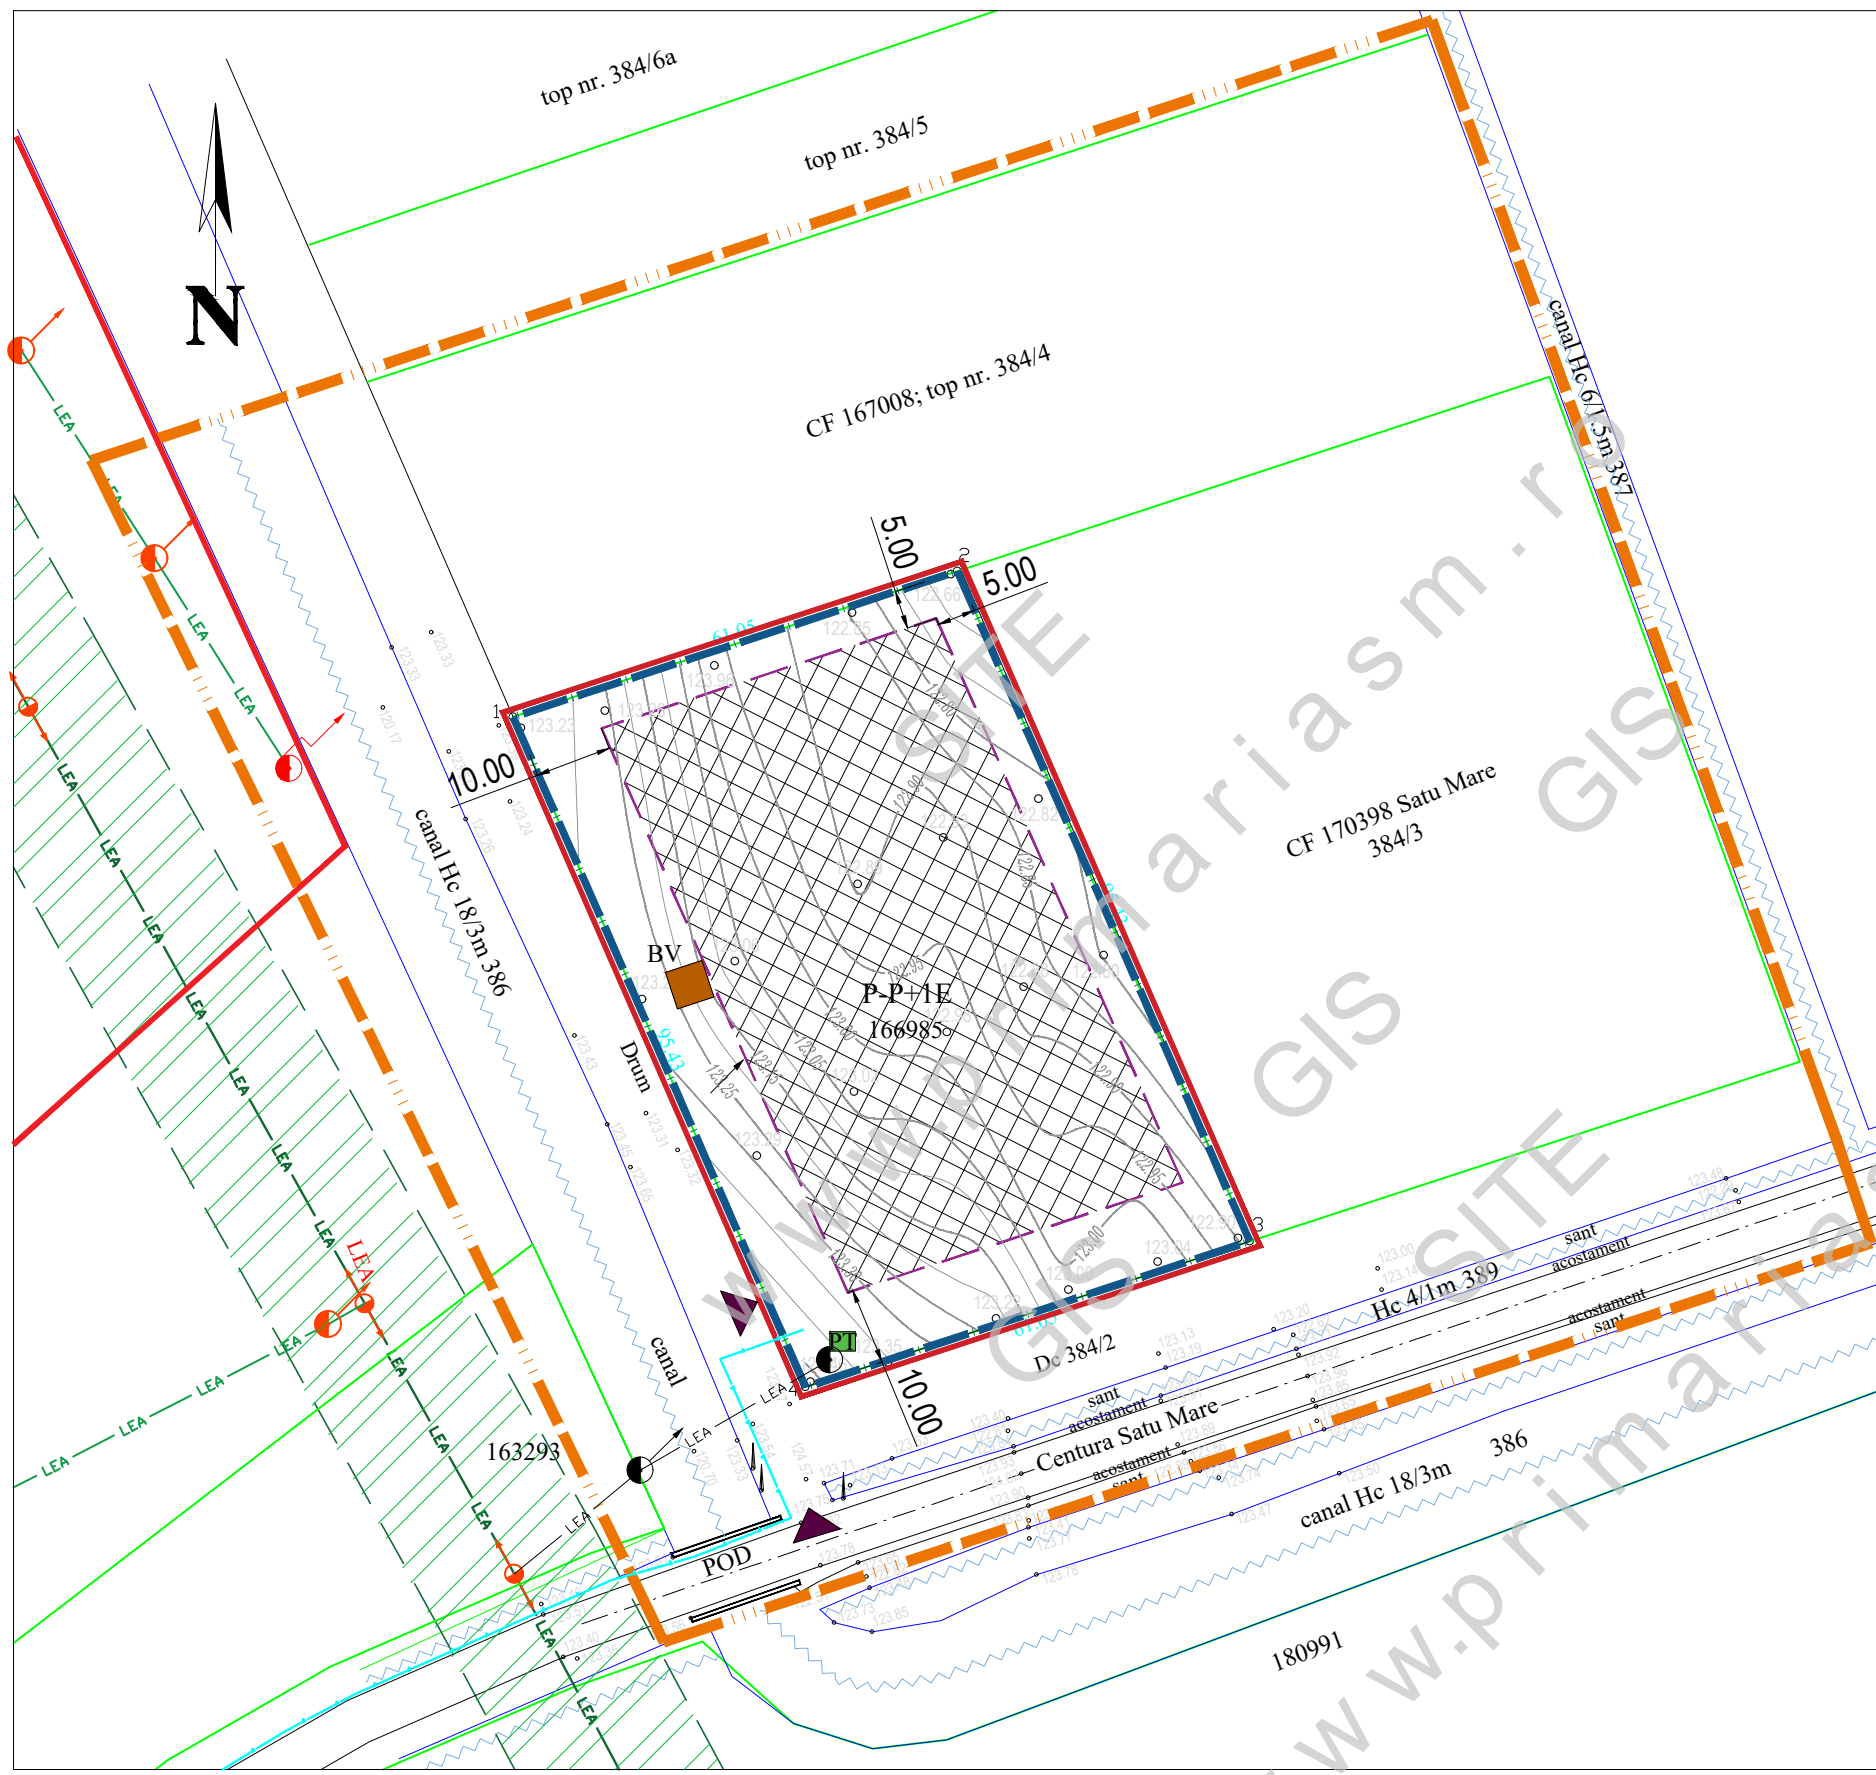

	S.C. ARHABITAT 2015 S.R.L. Str. C. Coposu nr.2, et.7, ap.58/b Satu Mare E-mail: satumare@arhidinamic.ro		beneficiar :	nr. proiect :	
			SOFCOR COMPLEX SRL	251 / 2021	
	SEF PROIECT	arh.IUORAS VIOLETA	scara :	titlu proiect :	faza :
PROIECTAT	ing.KELEMEN ANDRAS	SEMNATURA	1/1000	ÎN MUN. SATU MARE, ZONA DRUM DE OCOLIRE PETEA - LAZURI, JUD. SATU MARE	P.U.Z.
DESEANAT	FORIZS TUNDE	data :	ian. 2022	plansa :	nr. plansa :
			ECHIPARE EDILITARA - REGLEMENTARI	Ed 01	