


PLAN URBANISTIC ZONAL

ELABORARE PUZ PENTRU EXTENSIE HALE DE PRODUCTIE
MUN. SATU MARE STR. FAGULUI NR. 35

REGLEMENTARI TEHNICO EDILITARE

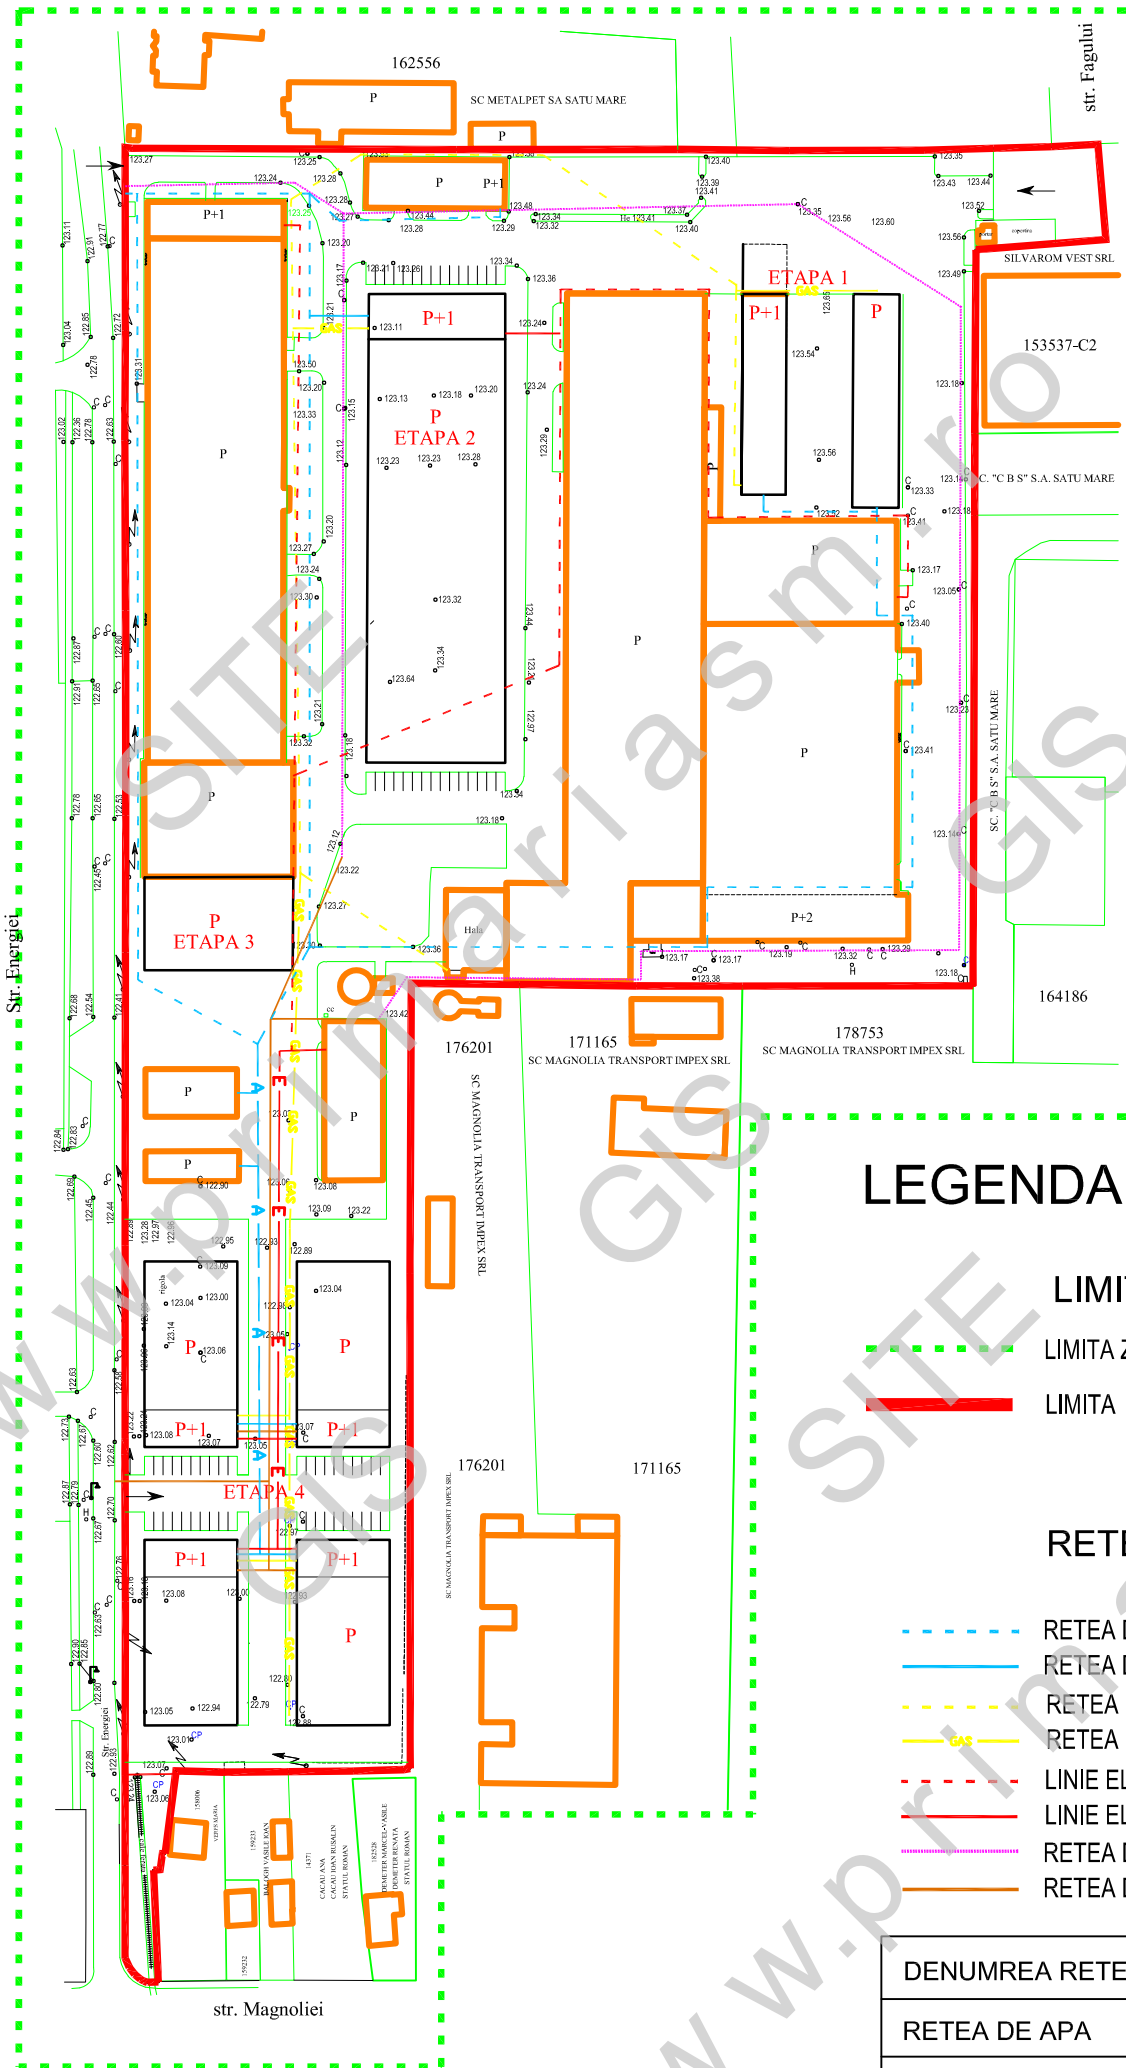

LEGENDA

LIMITE

- LIMITA ZONEI STUDIATE
- LIMITA TEREN BENEFICIAR

RETELE EDILITARE

- RETEA DE APA EXISTENTA
- RETEA DE APA PROPUSA
- RETEA DE GAZE NATURALE EXISTENTA
- RETEA DE GAZE NATURALE PROPUSA
- LINIE ELECTRICA AERIANA DE 0,4KV EXIST.
- LINIE ELECTRICA SUBTERANA DE 0,4KV PROP.
- RETEA DE CANALIZARE EXISTENTA
- RETEA DE CANALIZARE PROPUSA

DENUMREA RETELEI	LUNGIME
RETEA DE APA	250 m
RETEA DE CANALIZARE	100 m
LINIE ELECTRICA 0,4KV	100 m
RETEA DE GAZE	250 m

S.C. ARHING S.R.L.			Beneficiar:	SC AUTONOVA SRL	NR. PROIECT 53/2021
SATU MARE B-dul I. C. Bratianu nr. 5 sc. E ap. 43 REG. COM. J30/381/2006 C.U.I. 18582491			Tel. 0361-809080 0745654884 0744551191 e-mail : arhing @ sm. rdsnet.ro	Titlu proiect	ELABORARE PUZ PENTRU EXTENSIE HALE DE PRODUCTIE MUN. SATU MARE STR. FAGULUI NR. 35
SPECIFICATIE	NUME	SEMNATURA	SCARA: 1:2000	PLAN DE SITUATIE REGLEMENTARI TEHNICO EDILITARE	FAZA: PUZ
PROIECTAT	arh. BABICI NICOLAE				PLANSA NR: A4
DESENAT	arh. BABICI NICOLAE		MART.2022		
VERIFICAT	arh. BABICI NICOLAE				