


PLAN URBANISTIC ZONAL

INSTITUȚII ȘI SERVICII, ZONĂ SPORTIVĂ
MUN. SATU MARE, STRADA FLOARE DE COLȚ NR. 1,
JUD. SATU MARE

REGLEMENTARI URBANISTICE - PROPUNERE DE MOBILARE

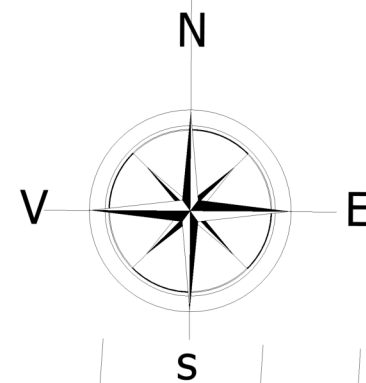

LEGENDA:


- LIMITE:**
- LIMITA ZONA STUDIATA
 - LIMITA DE PROPRIETATE BENEFICIARI SI ZONA PROPU SA FI REGLEMENTATA
 - LIMITA PARCELE EXISTENTE
- ZONIFICARE:**
- TEREN INTRAVILAN - ZONA DE LOCUIT
 - CONSTRUCTII EXISTENTE
 - ACCES EXISTENT - MENTINUT
 - SANT DRUM
 - PODETE EXISTENTE
 - RETRAGERI EXISTENTE
 - RETRAGERI PROPUSE
 - CONSTRUCTII ORIENTATIV PROPUSE
 - TEREN DE SPORT PROPUSE
 - CIRCULATII / PARCARI PROPUSE
 - SPATIU VERDE PROPUSE
 - ACCES PROPUSE
- DRUMURI / CIRCULATII:**
- CIRCULATII / PODETE EXISTENTE
 - ACOSTAMENT DRUM / ACCESE
 - SPATIU VERDE
 - PISTA DE BICICLETE PROPUSE

INDICI URBANISTICI PROPUSI:

P.O.T.propus = 60,00 %

C.U.T.propus = 1,80

REGIM DE INALTIME PROPUSA: P - P+2E

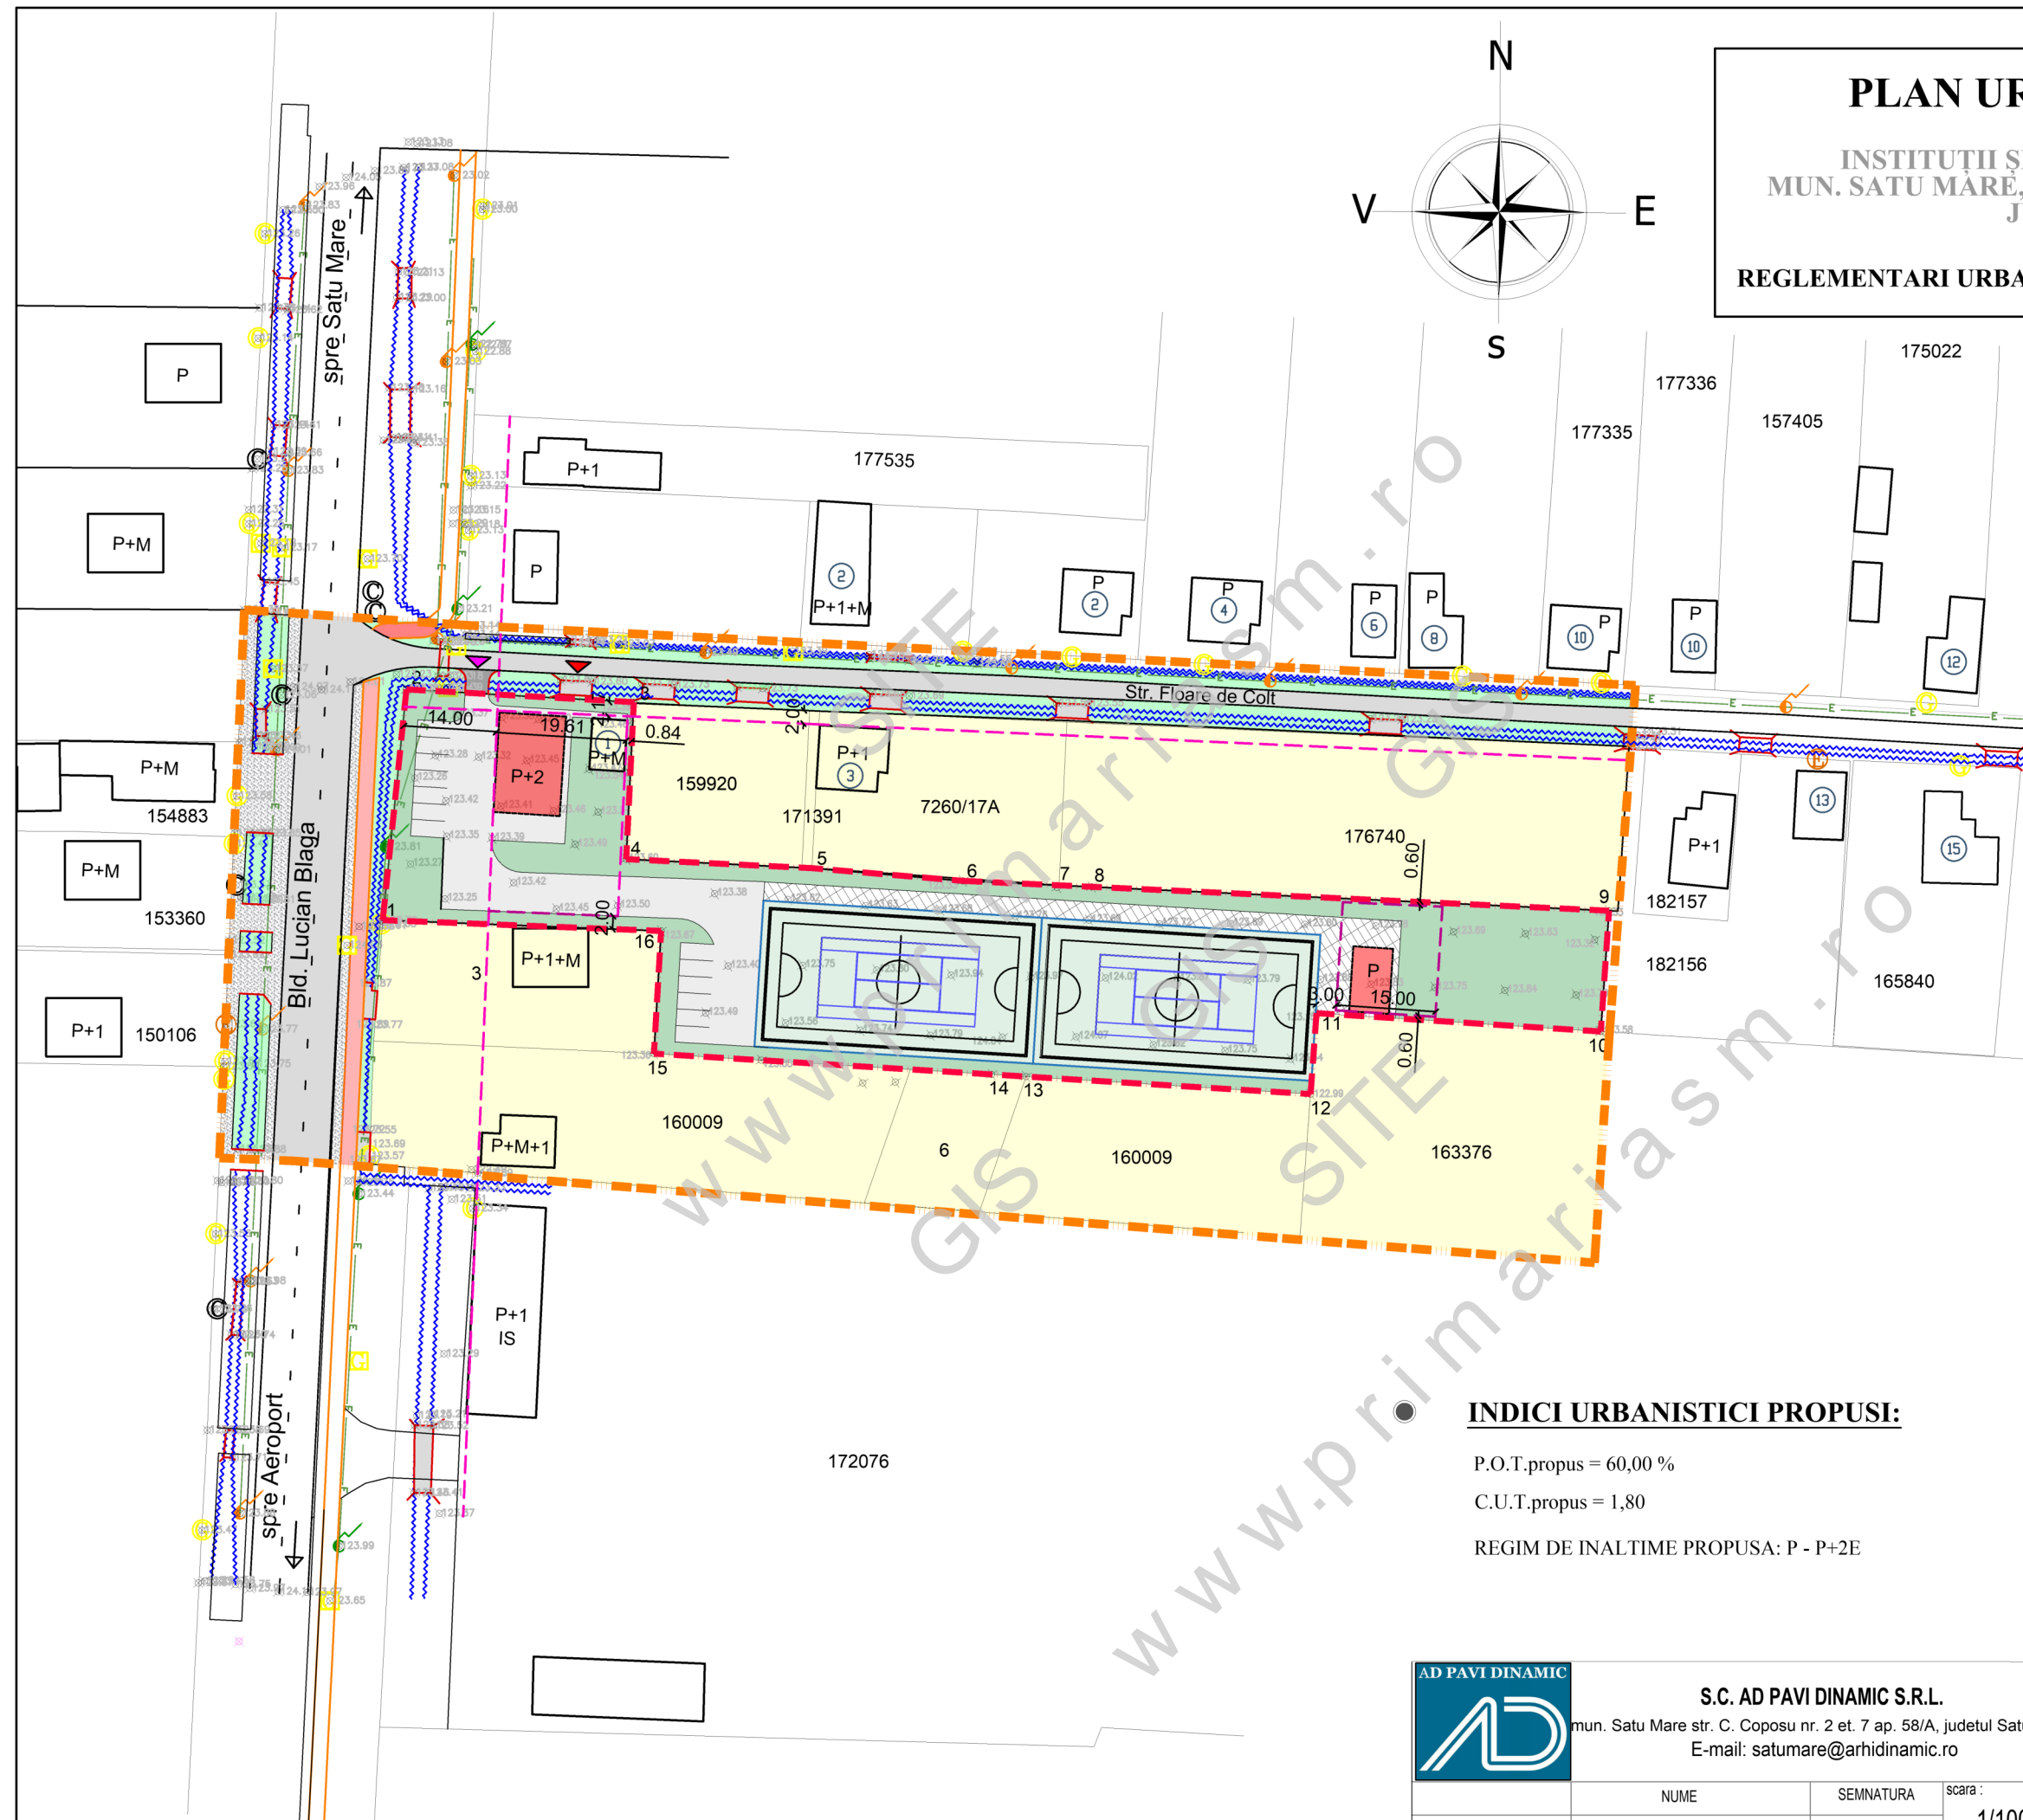

S.C. AD PAVI DINAMIC S.R.L.

mun. Satu Mare str. C. Coposu nr. 2 et. 7 ap. 58/A, judetul Satu Mare
E-mail: satumare@arhidinamic.ro

| | |
|--|---------------|
| beneficiar : | nr. proiect : |
| ERDEI OCTAVIAN-FLOLIN si ERDEI ROZALIA | 304 / 2023 |
| titlu proiect : | faza : |
| P.U.Z. - INSTITUȚII ȘI SERVICII, ZONĂ SPORTIVĂ MUN. SATU MARE, STRADA FLOARE DE COLȚ NR. 1, JUD. SATU MARE | P.U.Z. |
| plansa : | nr. plansa : |
| REGLEMENTARI URBANISTICE - PROPUNERE DE MOBILARE | U-03 |

| | | | |
|-------------|--------------------|-----------|-----------|
| SEF PROIECT | NUME | SEMNATURA | scara : |
| PROIECTAT | arh.IUORAS VIOLETA | | 1/1000 |
| DESENAT | FORISZ TUNDE | | data : |
| | | | iun. 2023 |