


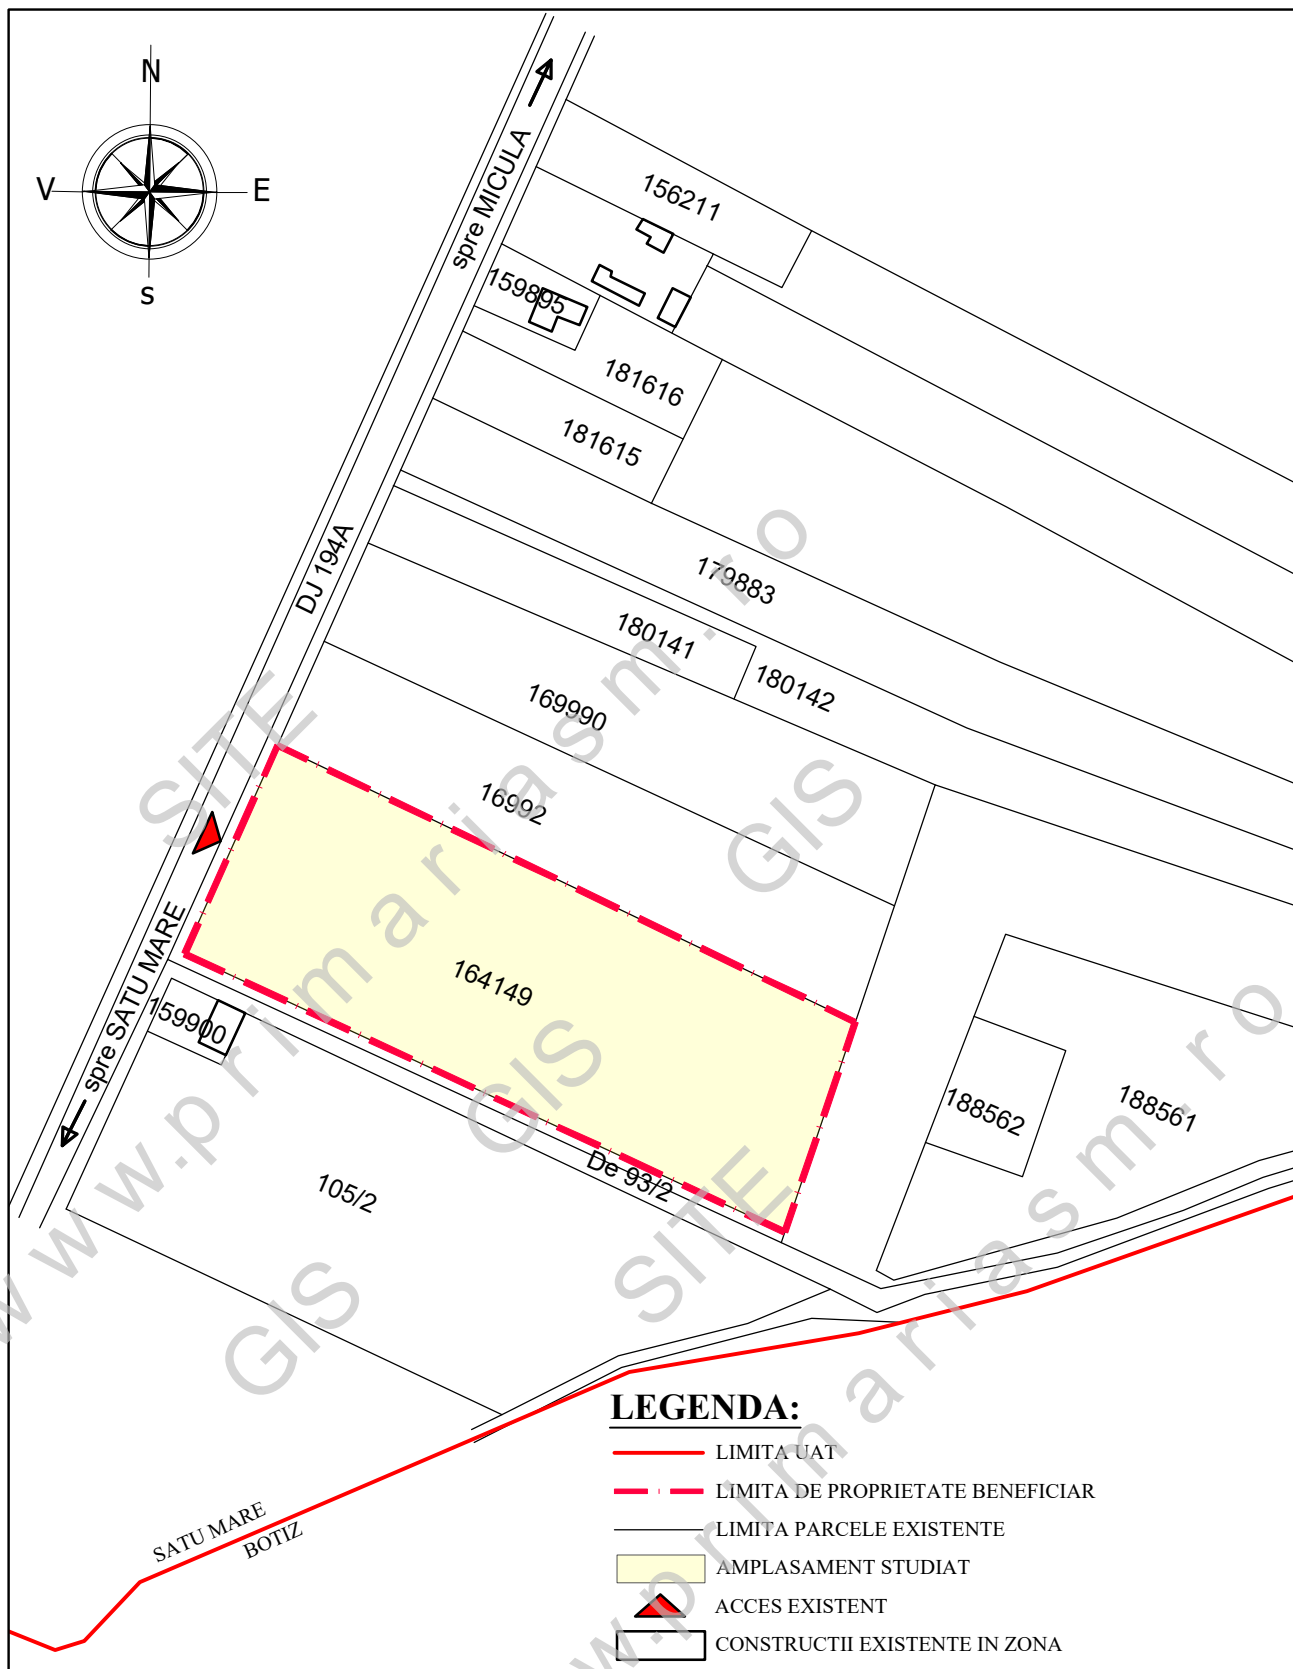

LEGENDA:

- LIMITA UAT
- - - LIMITA DE PROPRIETATE BENEFICIAR
- LIMITA PARCELE EXISTENTE
- AMPLASAMENT STUDIAT
- ▲ ACCES EXISTENT
- CONSTRUCTII EXISTENTE IN ZONA

INDICI URBANISTICI :

P.O.T.existent = 0,00%

C.U.T.existent = 0,00

SUPRAFATA TOTALA ESTE 13 293 MP
INSCRIS IN C.F. NR. 164149



S.C. AD PAVI DINAMIC S.R.L.

mun. Satu Mare str. C. Coposu nr. 2 et. 7 ap. 58/A, judetul Satu Mare
E-mail: arhabitat2015@gmail.com

beneficiar :

FORTIU SERGIU - ANDREI

nr. proiect :

392 / 2025

titlu proiect :

P.U.Z. - LOTIZARE IN VEDEREA CONSTRUIRII -
CASE DE VACANTA, CU INTRODUCERE IN INTRAVILAN,
MUN. SATU MARE, NR. CAD. 164149, JUDETUL SATU MARE

faza :

P.U.Z.

plansa :

PLAN DE INCADRARE

nr. plansa :

A-01

	NUME	SEMNATURA	scara :
SEF PROIECT	arh.IUORAS VIOLETA		-/-
PROIECTAT	arh.IUORAS VIOLETA		data :
DESENAT	FORIZS TUNDE		sept. 2025