


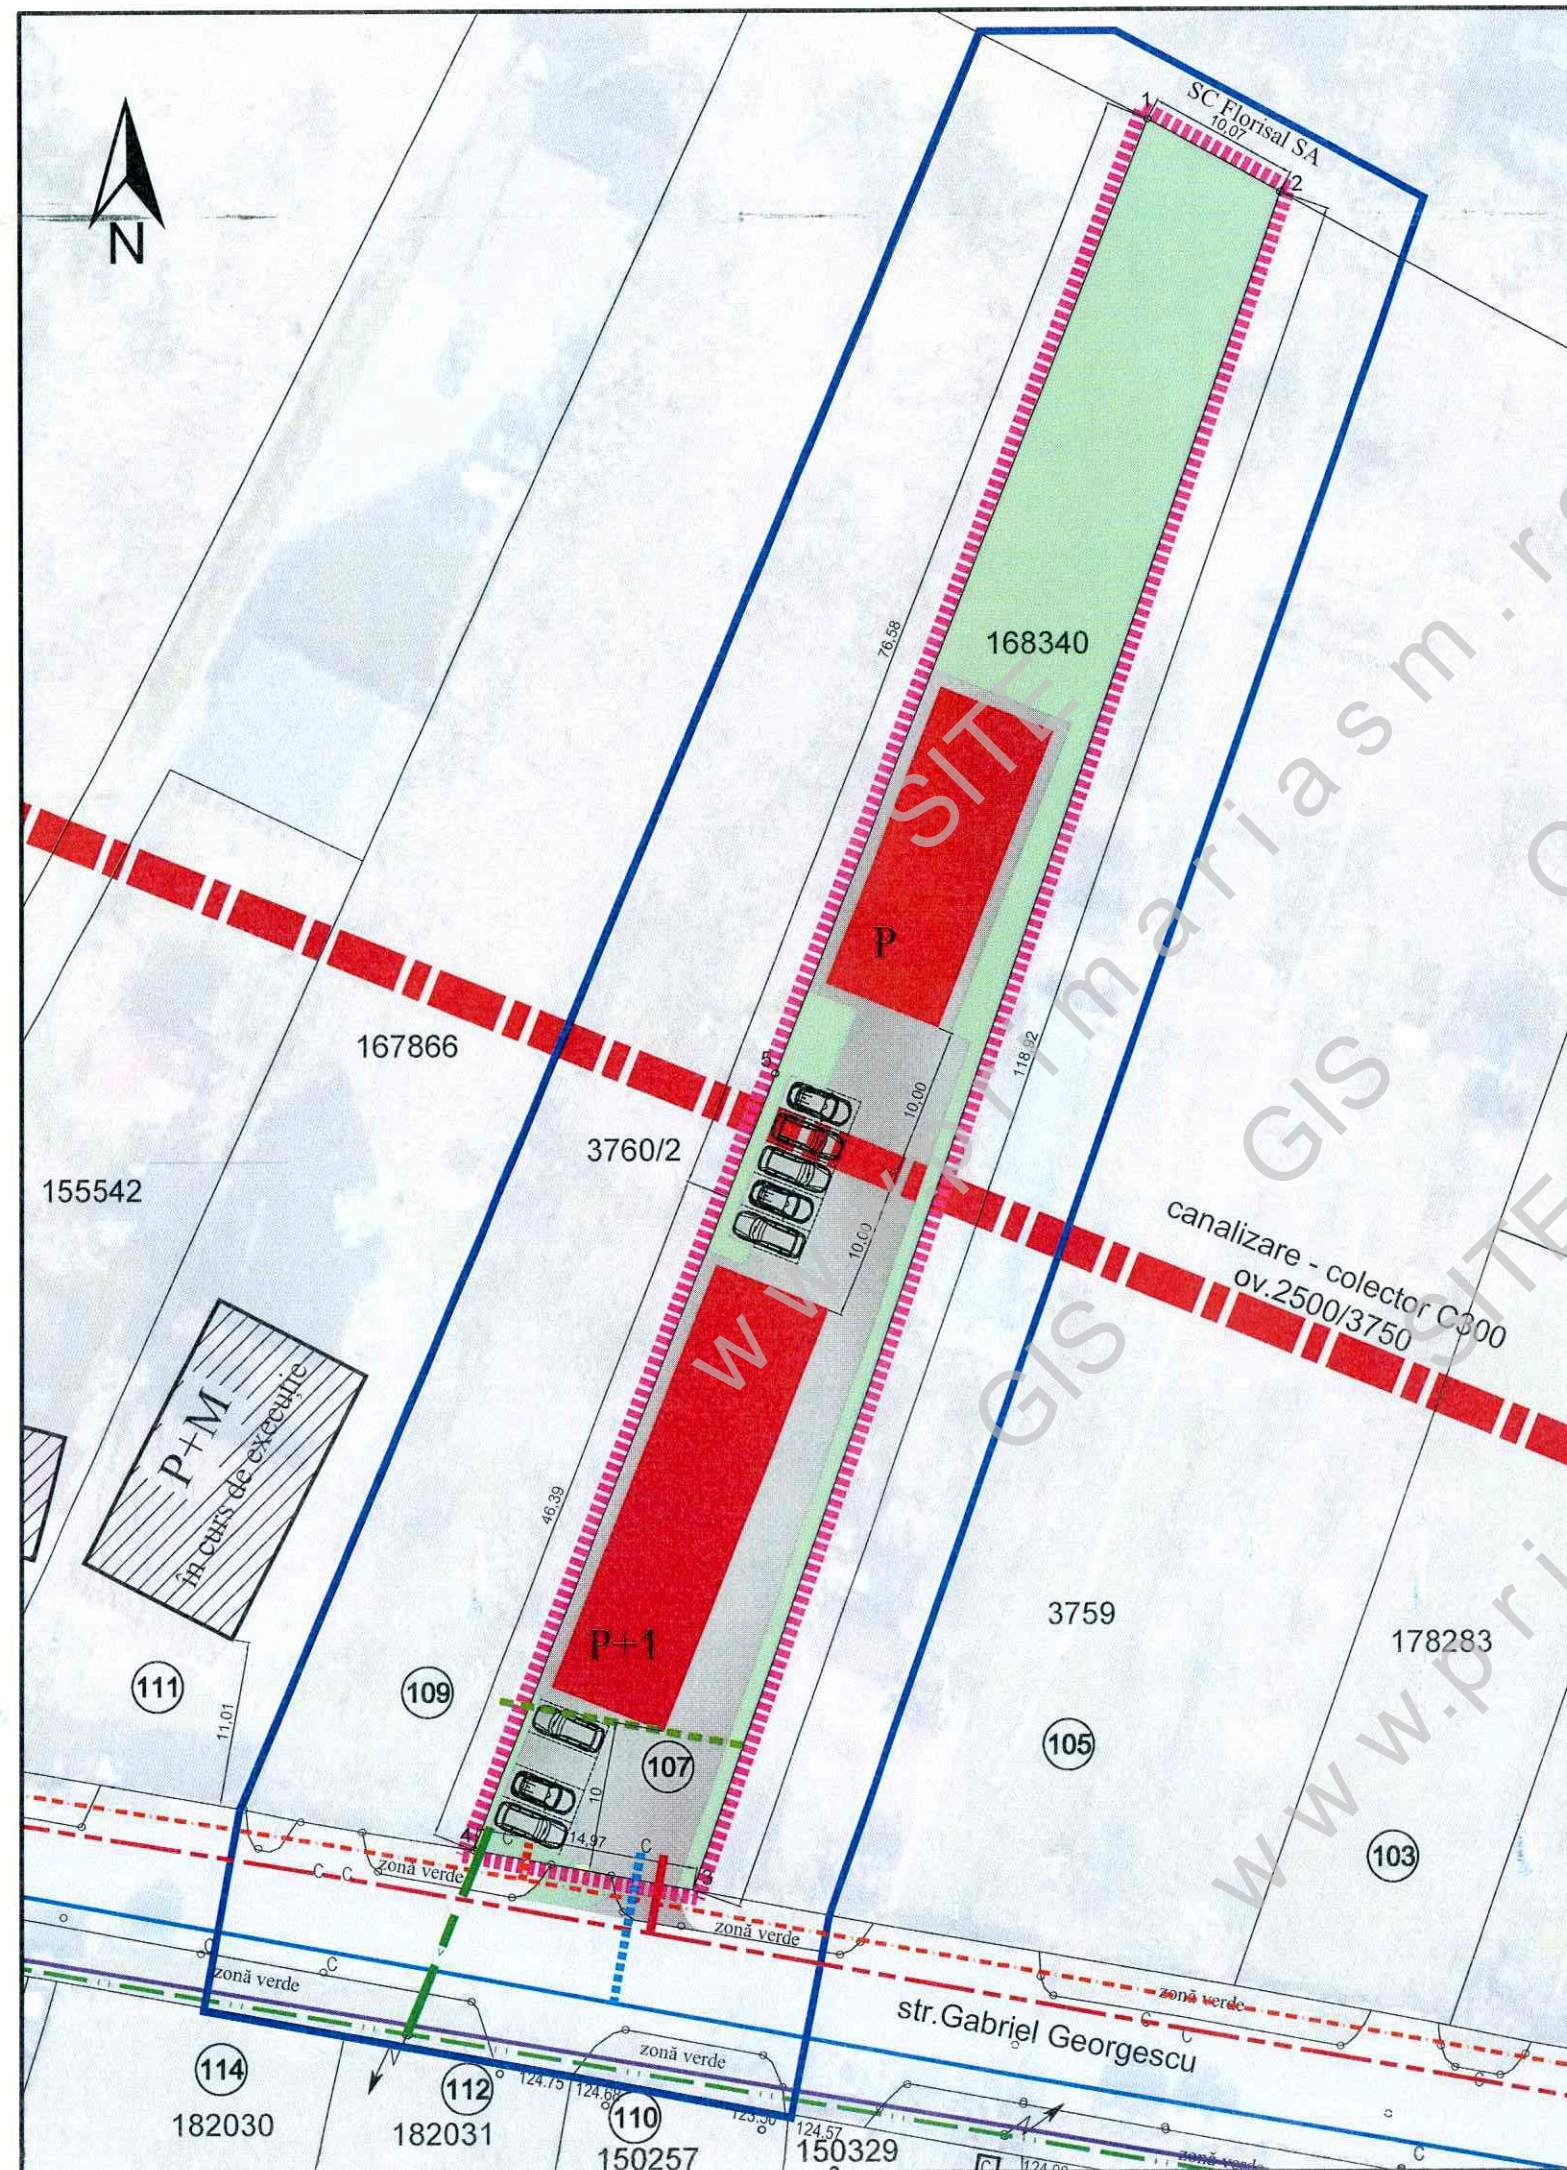

PLAN URBANISTIC ZONAL
Zonă mixtă de servicii și depozitare
str. Gabriel Georgescu nr.107, mun. Satu Mare
4. REGLEMENTĂRI ECHIPARE EDILITARĂ

LEGENDA

EXISTENTE

PROPUSE

LIMITE PARCELE

ZONĂ PROPUȘĂ SPRE REGLEMENTARE URBANISTICĂ

LIMITA ZONEI STUDIATE

CONSTRUCȚII

CAROSABIL ȘI PIETONAL

ZONE VERZI

Alimentare cu apă

REȚEA DE DISTRIBUȚIE A APEI POTABILE, CU HIDRANȚI

BRANȘAMENT APĂ

Canalizare

REȚEA DE CANALIZARE COLECTOR C300

REȚEA DE CANALIZARE A APEI UZATE MENAJERE

RACORD CANAL

Alimentare cu gaze

REȚEA DE DISTRIBUȚIE GAZE

BRANȘAMENT GAZE

Alimentare cu energie electrică

LINIE ELECTRICĂ AERIANĂ 0,4 kV

BRANȘAMENT ELECTRIC

Telecomunicații

REȚEA DE CATV AERIANĂ - pe stâlpii de electricitate

Obs:

1. Alimentarea cu apă se va realiza prin branșarea la rețeaua de apă situată de-a lungul străzii Gabriel Georgescu.
2. Descărcarea apelor uzate menajere se va realiza prin intermediul unui racord la rețeaua de canalizare situată de-a lungul străzii Gabriel Georgescu.
3. Alimentarea cu gaze se va realiza prin branșarea la rețeaua de gaze situată de-a lungul străzii Gabriel Georgescu.
4. Alimentarea cu energie electrică se va realiza prin branșarea la rețeaua de 0,4 kV situată de-a lungul străzii Gabriel Georgescu.
4. Încălzirea spațiilor se va realiza cu ajutorul centralelor termice proprii.
5. Evacuarea deșeurilor se va realiza prin colectarea în containere destinate exclusiv deșeurilor menajere și industriale, selectiv.

Prezenta soluție de amplasare a construcțiilor este pur informativă, făcând dovada că pe teren se poate realiza/înscris o astfel de investiție, respectiv pentru o mai bună înțelegere a documentației.

Soluția finală poate prezenta diferențe față de soluția orientativă prezentată în planșă, cu condiția încadrării în reglementările aprobate și a avizelor obținute.



C&A ACCES SRL

Romană bl.D8 sc.D ap.16A
12 Satu Mare

tel: 0361-428242; 0722-262592
e-mail: caacces@gmail.ro

ȘEF PROIECT **ing. A.GHEORGHIU**

PROIECTAT **ing. A.GHEORGHIU**

ÎNTOCMIT **ing. A.GHEORGHIU**

ZONĂ MIXTĂ DE SERVICII ȘI DEPOZITARE
str. Gabriel Georgescu nr.107, mun. Satu Mare

Beneficiar: SC Mixt Service SRL
str. Lunca Sighet nr.30, mun. Satu Mare

REGLEMENTĂRI ECHIPARE EDILITARĂ

data: aprilie 2023

scara 1:500

proiect nr.
27/2022

faza
P.U.Z.

format: **A3**
planșa nr.
4