

PLAN URBANISTIC ZONAL

Zonă mixtă de servicii și depozitare
str. Gabriel Georgescu nr.107, mun. Satu Mare

6. PROPUNERI DE ILUSTRARE URBANISTICĂ ȘI ACCESE


LEGENDA

- LIMITE PARCELE
- LIMITA TEREN BENEFICIAR
- LIMITA AMPLASAMENTULUI STUDIAT
- 168340 NUMĂR CADASTRAL
- CONSTRUCȚII EXISTENTE
- LEA 0,4 kV și FIBRĂ OPTICĂ AERIANĂ
- ZONĂ DE CAROSABIL ȘI PIETONAL
- ZONE VERZI
- CONSTRUCȚII PROPUSE
- * TEI PUCIOS
- * TEI PUCIOS DESFIINȚAT
- * TEI PUCIOS REPOZIȚIONAT
- ACCES AUTO/PIETONAL EXISTENT
- ACCES AUTO/PIETONAL PROPUȘ

Note:

În urma investiției propuse se va muta accesul la parcela beneficiarei cu 4 m spre est față de poziția actuală. Datorită acestei mutări a accesului va fi necesară și mutarea unui tei pucios (Tilia cordata) de aproximativ 2 m înălțime, plantat în anul 2019. Această mutare va fi făcută pe zona verde câștigată datorită mutării accesului.

Se va desființa o suprafață de aproximativ 11,5 mp din zona verde identificată cu nr. 75, iar zona verde identificată cu nr.74 va fi suplimentată cu aceeași suprafață 11,5 mp. Astfel suprafața totală de spații verzi nu va suferi modificări.

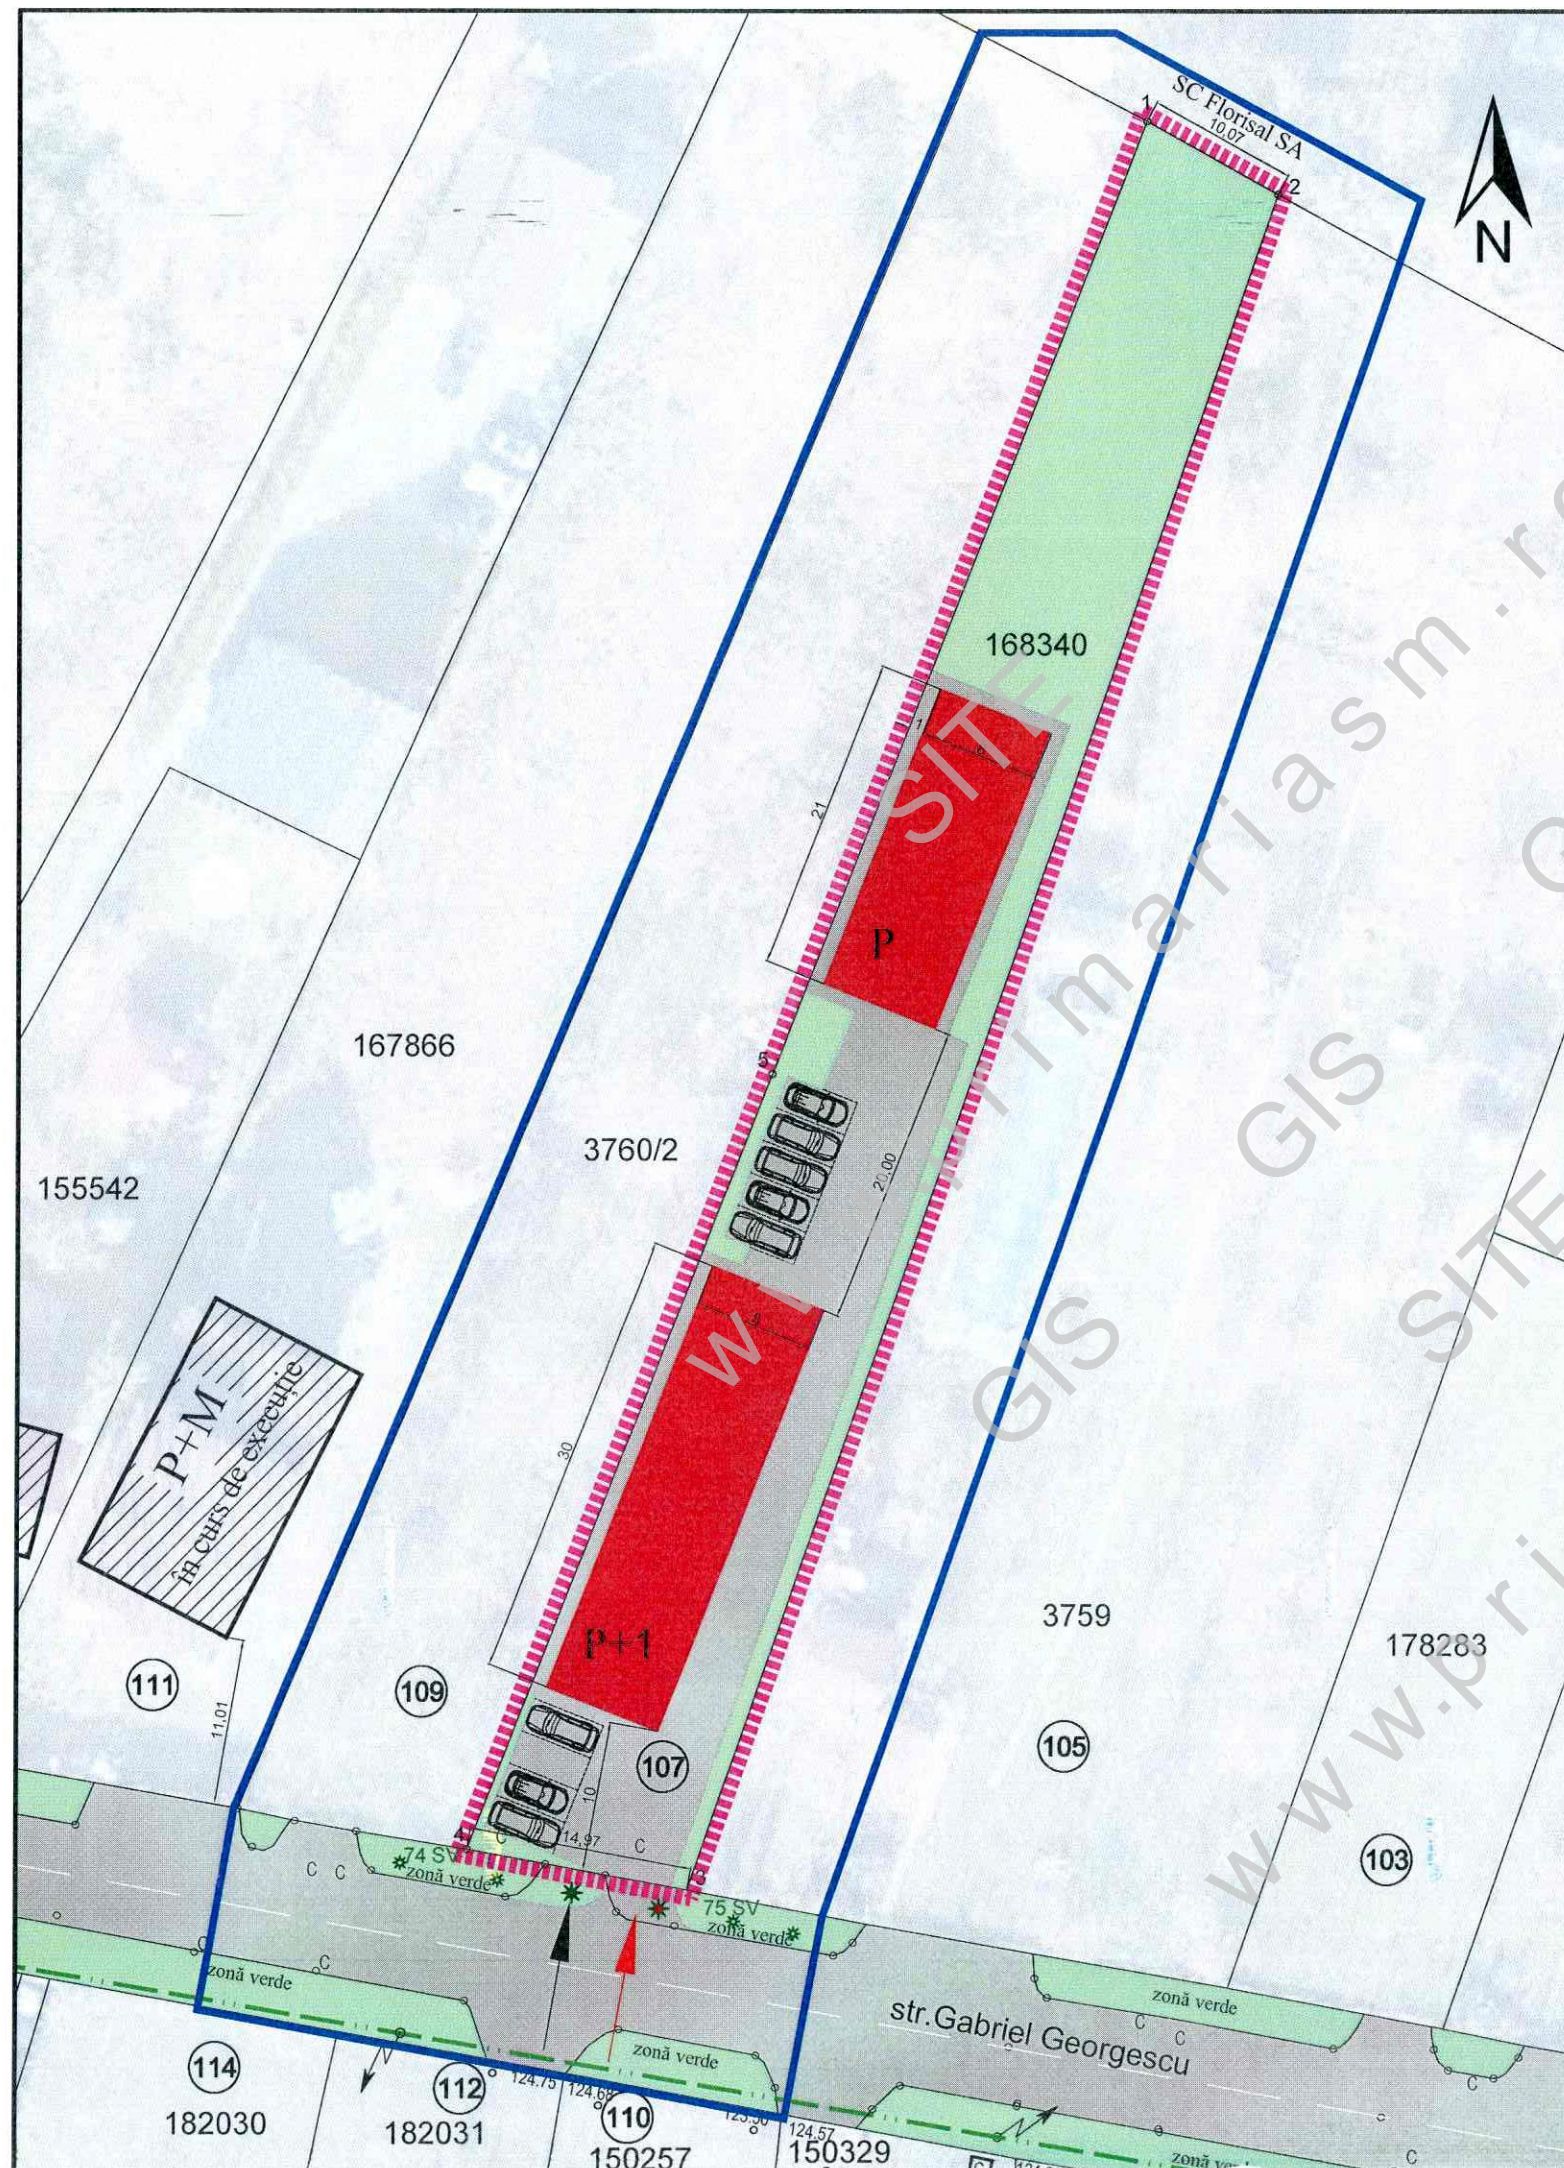

SC C&A ACCES SRL
Piata Romană bl.D8 sc.D ap.16A
440012 Satu Mare
tel: 0361-428242; 0722-262592
e-mail: caaces@smo.ro

ȘEF PROIECT arh.A.GHEORGHIU
PROIECTAT arh.A.GHEORGHIU
ÎNTOCMIT ing.A.GHEORGHIU

ZONĂ MIXTĂ DE SERVICII ȘI DEPOZITARE
str.Gabriel Georgescu nr.107, mun.Satu Mare

Beneficiar: SC Mixt Service SRL
str.Lunca Sighet nr.30, mun.Satu Mare

PROPUNERI DE ILUSTRARE URBANISTICĂ ȘI ACCESE

data: aprilie 2023

scara 1:500

proiect nr.
27/2022

faza
P.U.Z.

format: A3
planșa nr.

6