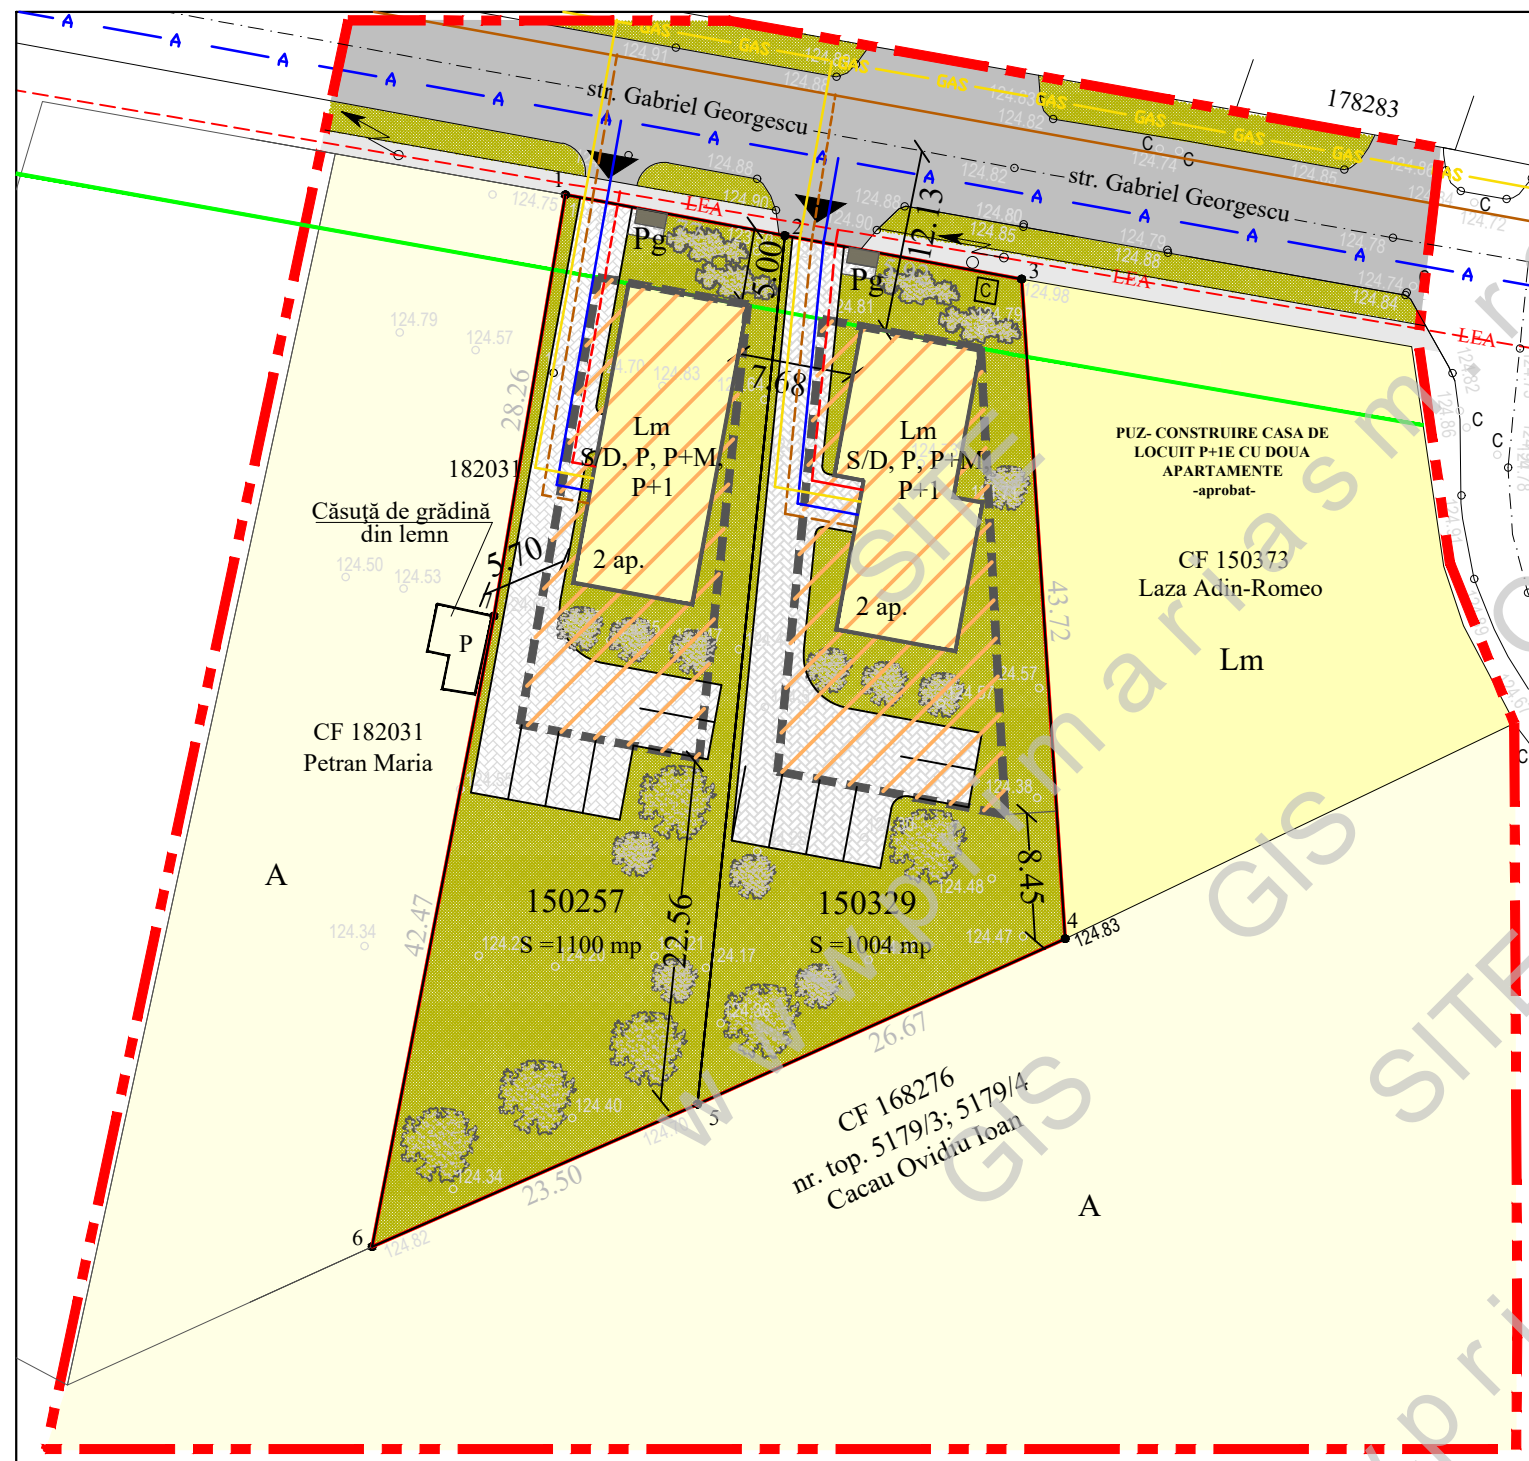


LEGENDA:

Limite

- Limita zonei studiate
- Limita proprietate beneficiar/Zona reglementata
- Limite proprietati existente
- Limita zonei edificabile
- Alinierea cladirilor propuse conform Artera Majora Propusa

Zonificare

- Zona edificabila
- Lm Zona de locuinte
- A Teren arabil
- Cc Circulații carosabile
- Circulații pietonale
- Circulații pietonale/carosabile in incinta
- Zv Zone verzi
- ▼ Acces carosabil
- Pg Punct gospodaresc

Utilitati

- A — Retea de apa existenta / Propusa
- --- Retea de canalizare existenta / Propusa
- GAS — Retea de gaz existenta / Propusa
- LEA --- Retea electrica existenta / Propusa



SIGMA PROIECT S.A.
SATU MARE
 str. DECEBAL nr.23 tel.714581-3, fax.714584
 O.R.C. J30/216/1991 C.U.I. R 644869

DIRECTOR	arh. GUNTNER T.	SCARA:
SEF PROIECT	arh. GUNTNER T.	1:500
INTOCMIT	arh. HORVATH B.	2022
DESENAT	arh. HORVATH B.	

Beneficiar:	LUPESCU MARIA VOICA	NR. PROIECT
Titlu:	CONSTRUIRE DOUĂ LOCUINȚE P+1 CU CÂTE DOUĂ APARTAMENTE	3-7618
	-ELABORARE SI APROBARE P.U.Z.-	00.2021
Adresa:	Mun. Satu Mare, str. Gabriel Georgescu, NR. CAD. 150329, NR. CAD. 150257, jud. Satu Mare	FAZA:
		P.U.Z.
	REGLEMENTARI TEHNICO EDILITARE	PLANSĂ NR:
		E.01.