


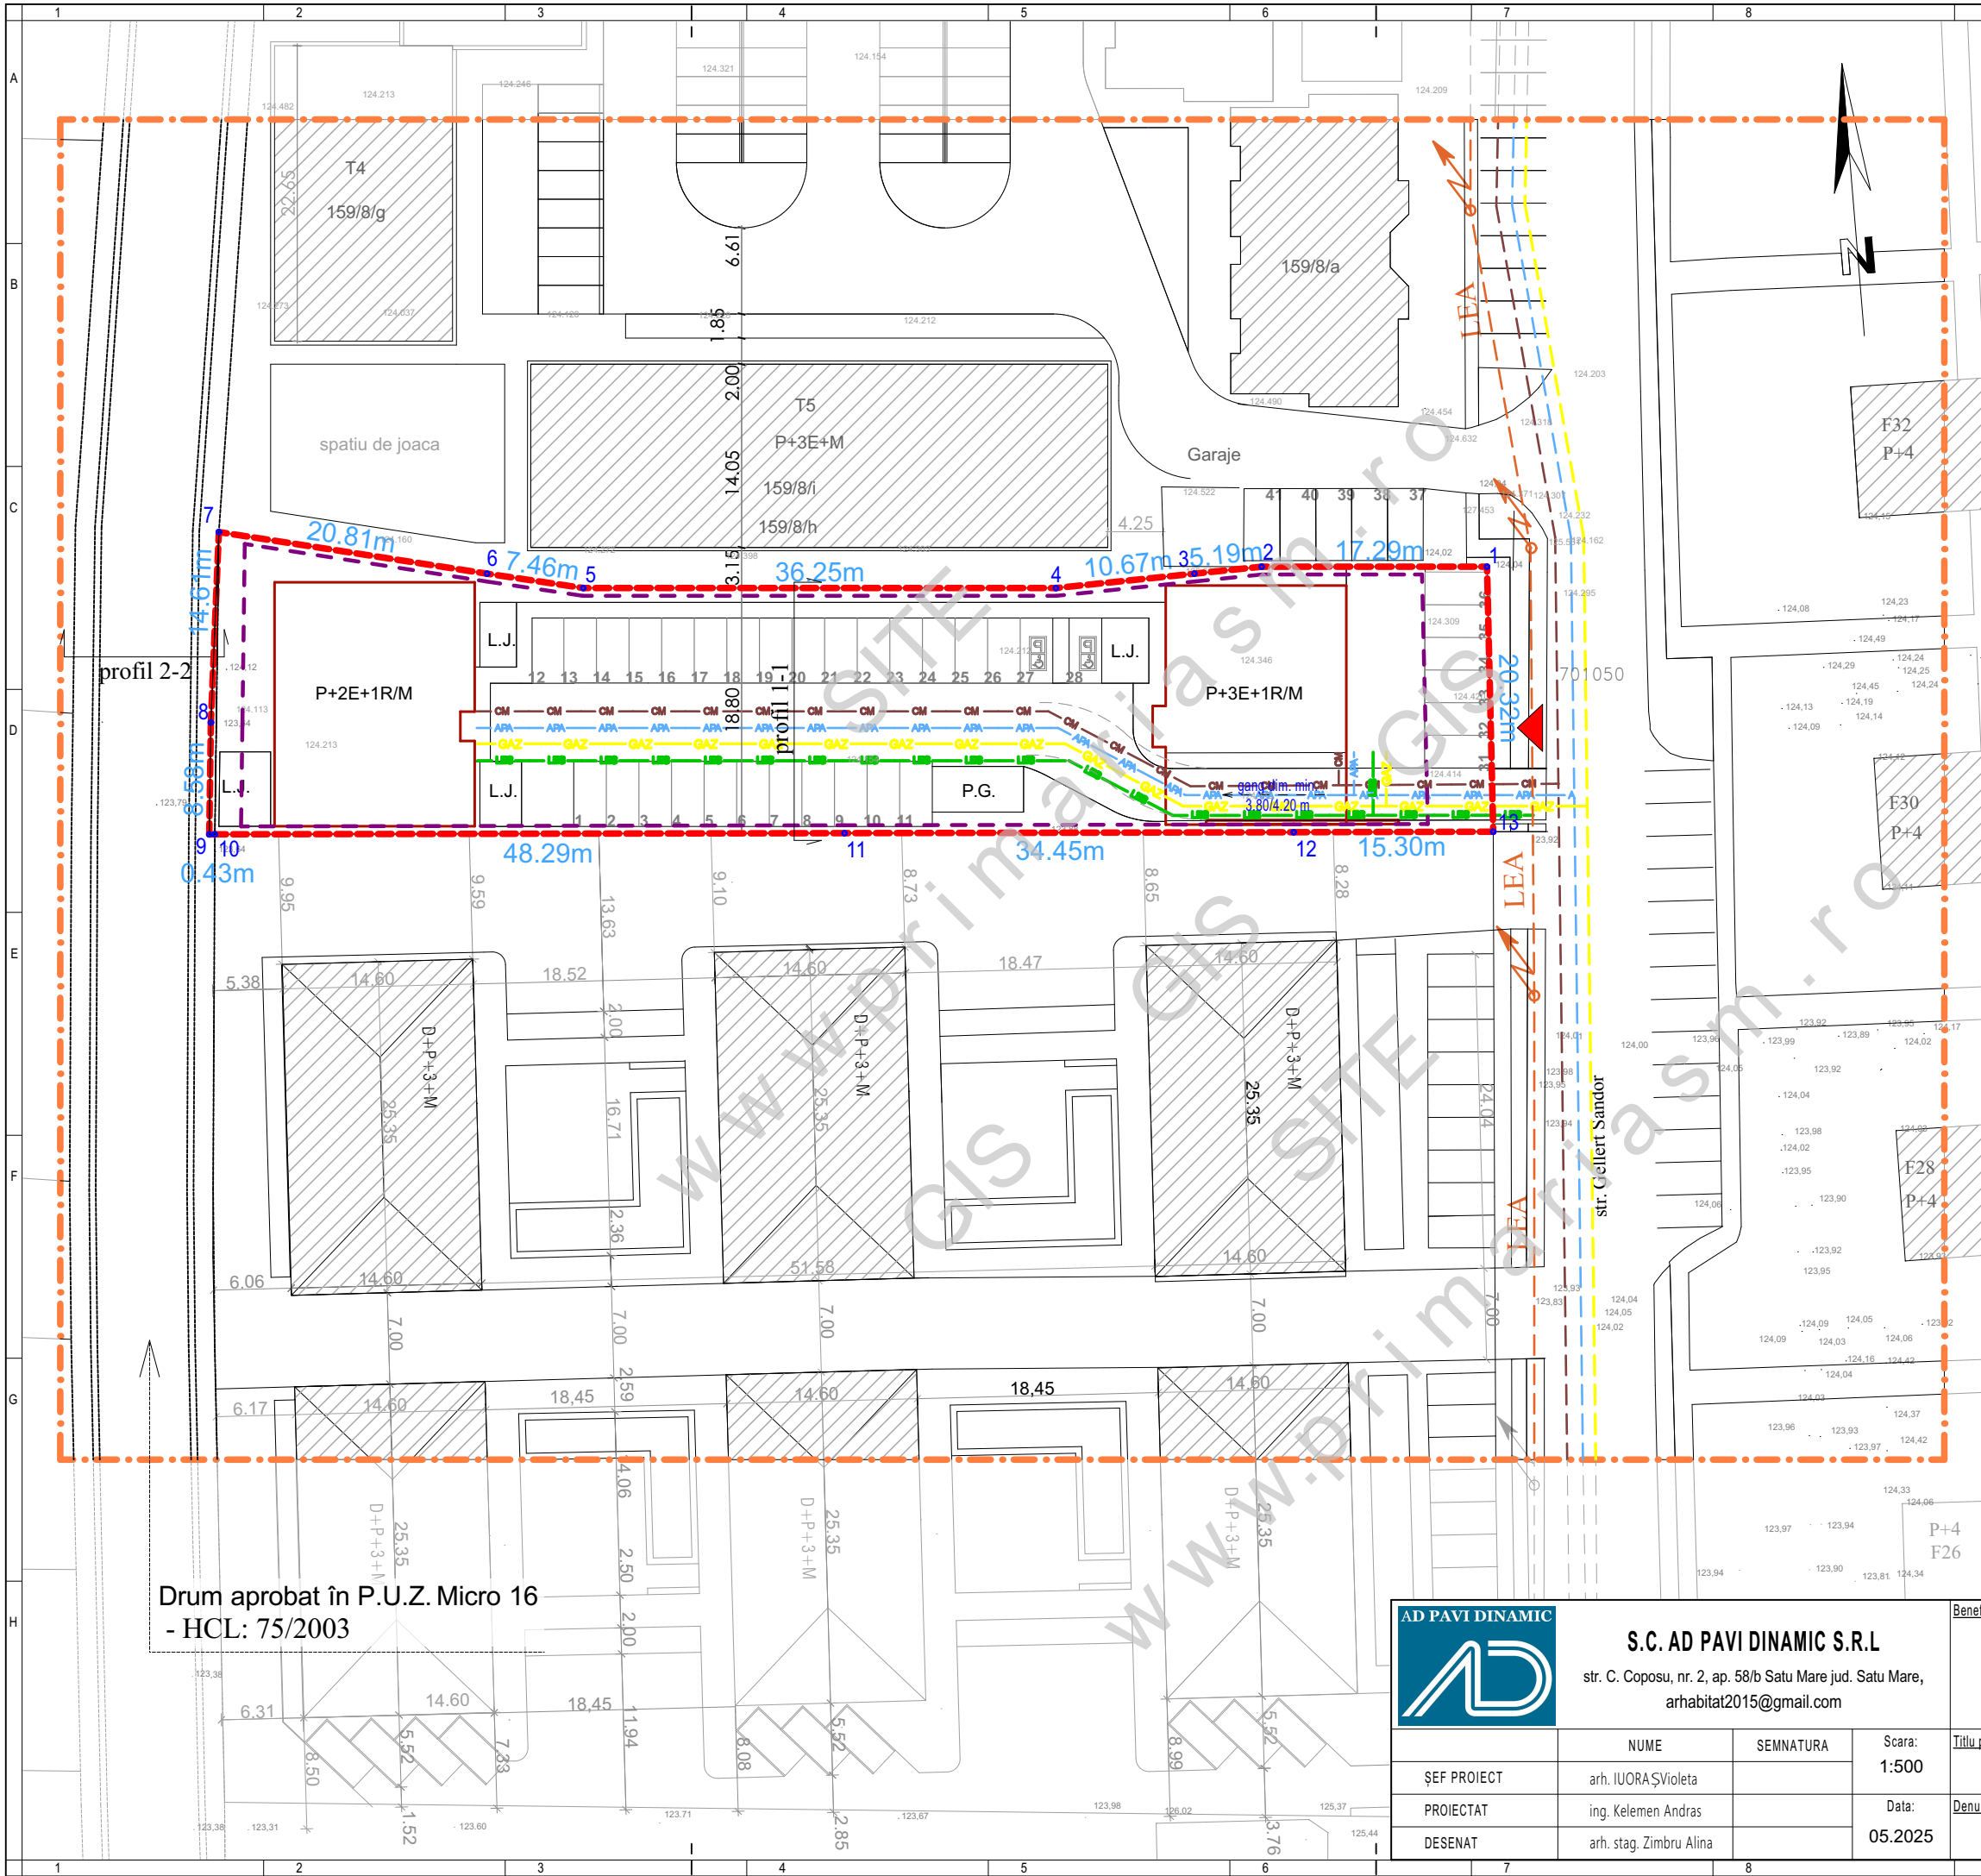

LEGENDĂ:

- LIMITE:**
 - LIMITĂ ZONĂ STUDIATĂ
 - LIMITĂ DE PROPRIETATE BENEFICIAR și ZONĂ REGLEMENTATĂ
 - LIMITĂ PARCELE EXISTENTE
- ZONIFICARE:**
 - CONSTRUCȚII EXISTENTE ÎN ZONĂ
 - CONSTRUCȚII INFORMATIV PROPUSE - LOCUIRE COLECTIVĂ CU FUNCȚIUNI COMPLEMENTARE
 - ACCES PROPUȘ
 - PARCĂRI PROPUSE
- RETELE EDILITARE:**
 - LINIE ELECTRICĂ AERIANĂ EXISTENTĂ
 - REȚEA DE GAZE NATURALE EXISTENTĂ
 - REȚEA DE APĂ EXISTENTĂ
 - REȚEA DE CANALIZARE EXISTENTĂ
 - BRANȘAMENT LINIE ELECTRICĂ PROPUȘ
 - BRANȘAMENT GAZE NATURALE PROPUȘ
 - BRANȘAMENT APĂ PROPUȘ
 - BRANȘAMENT CANALIZARE PROPUȘ

Drum aprobat în P.U.Z. Micro 16
- HCL: 75/2003



S.C. AD PAVI DINAMIC S.R.L

str. C. Coposu, nr. 2, ap. 58/b Satu Mare jud. Satu Mare,
arh. 2015@gmail.com

	NUME	SEMNTURA	Scara: 1:500
ȘEF PROIECT	arh. IUORAȘ Violeta		
PROIECTAT	ing. Kelemen Andras		
DESENAT	arh. stag. Zimbru Alina		

Beneficiar:	Nr. proiect:
MUREȘAN GHIȚĂ-DANI	316/2024
Titlu proiect:	Faza:
PUZ - ZONĂ REZIDENȚIALĂ în mun. Satu Mare Str. Gellert Sandor nr. 62, jud. Satu Mare	P.U.Z.
Denumire planșă:	Nr. planșă:
REGLEMENTĂRI - ECHIPARE EDILITARĂ	Ed. 01