
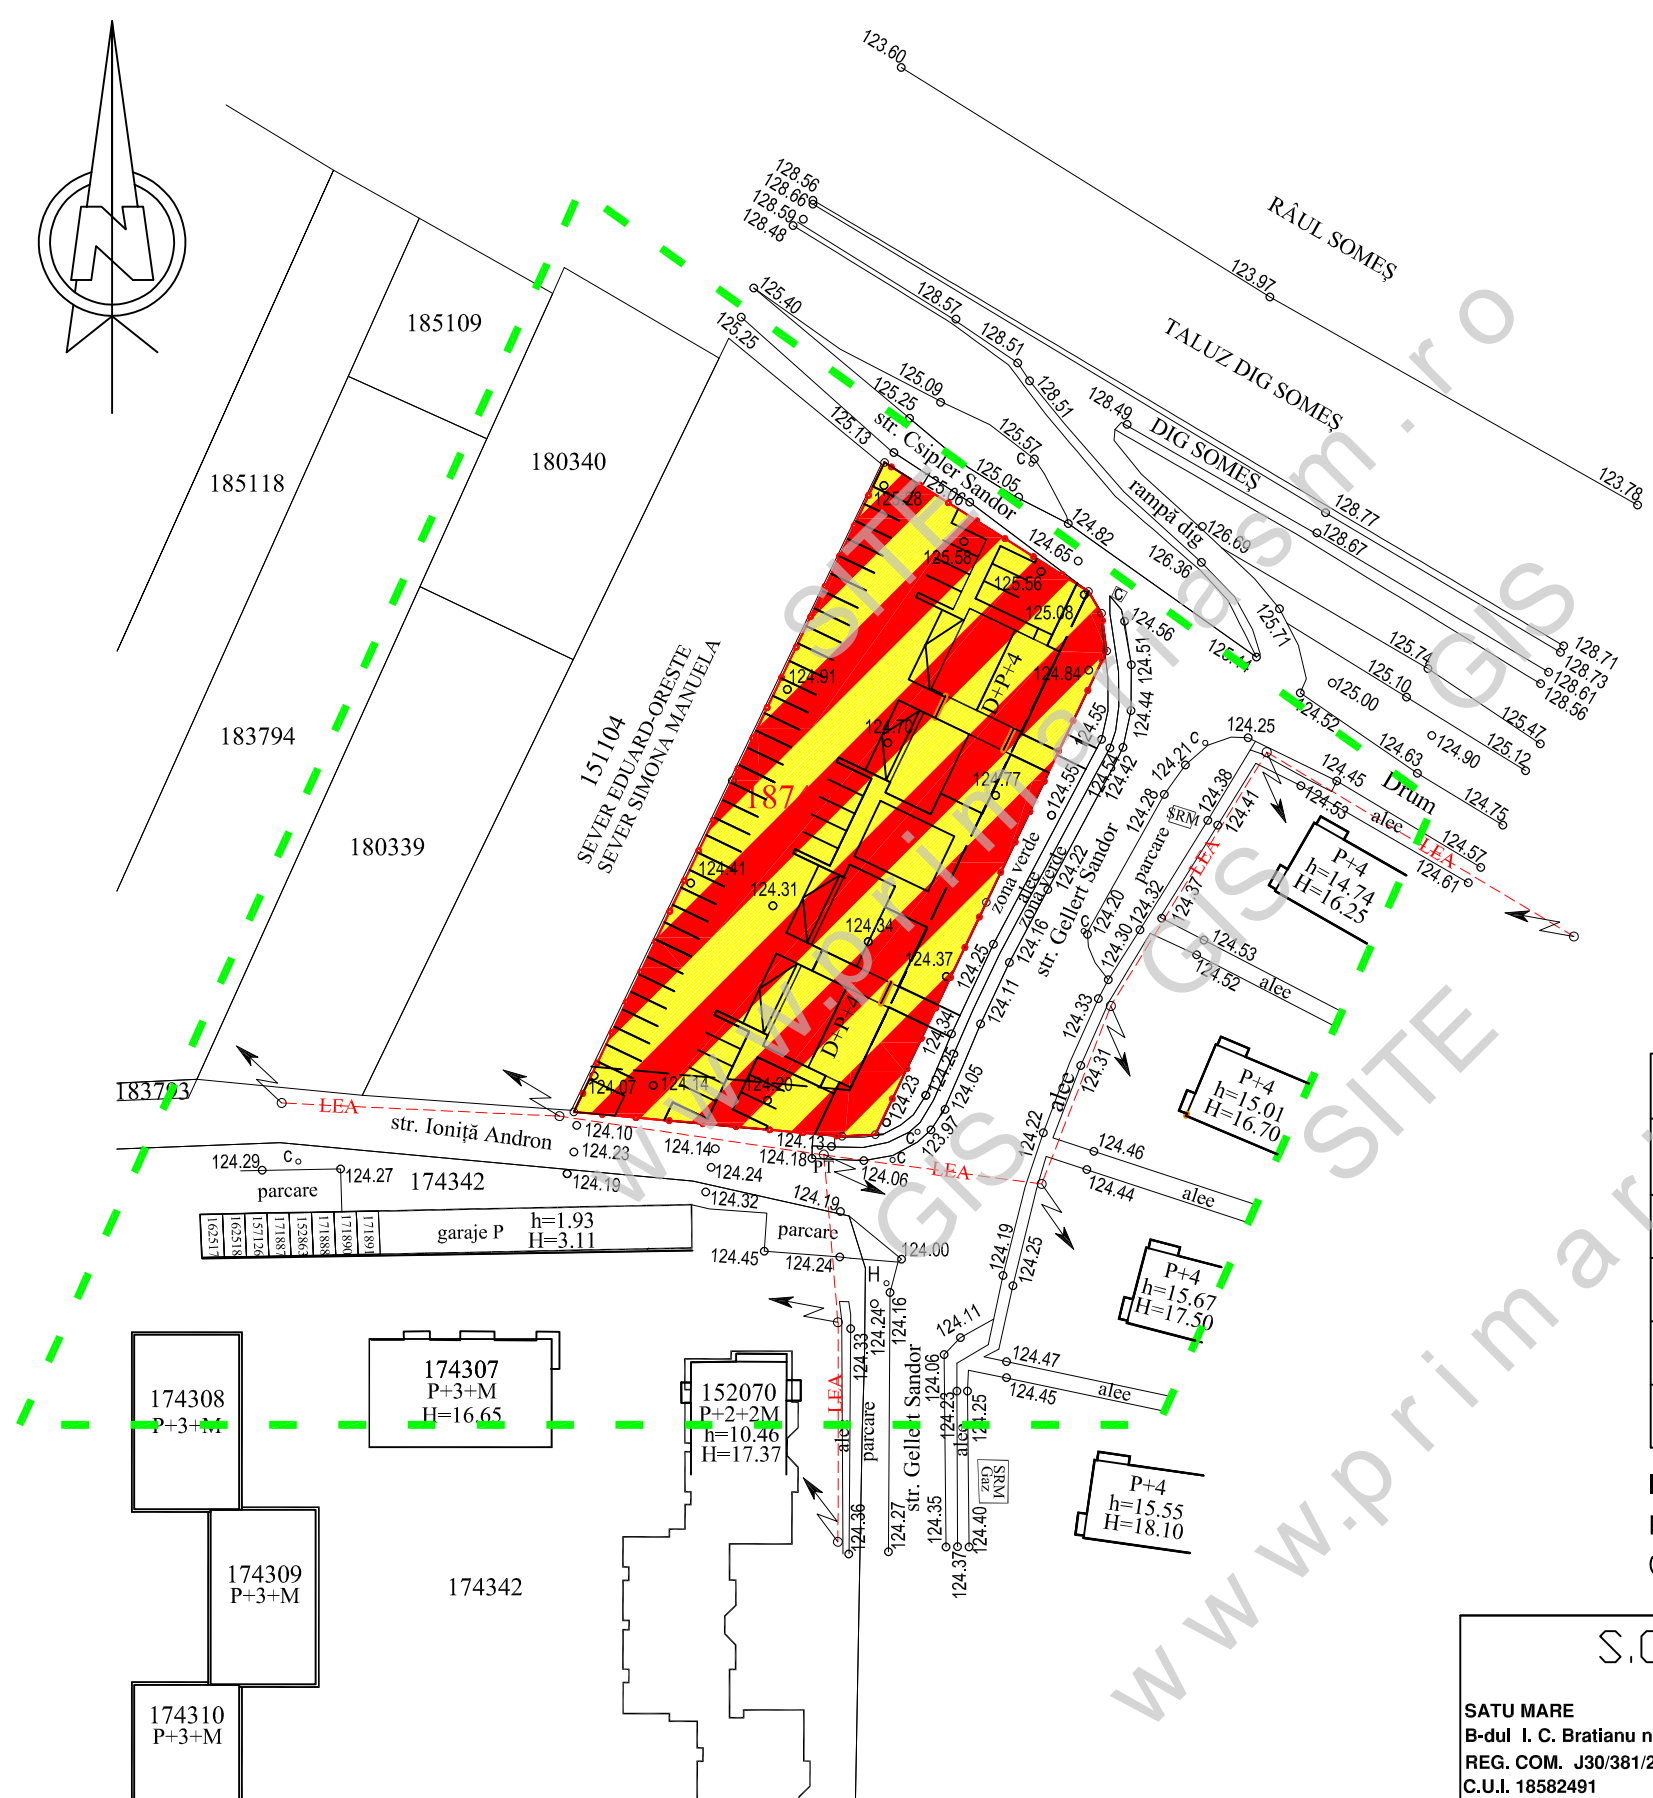


PLAN URBANISTIC ZONAL

ELABORARE P.U.Z. PENTRU
CONSTRUIRE BLOCURI DE LOCUINTE D+P+4E CU SPATII COMERCIALE LA PARTER

MUN. SATU MARE STR. GELLERT SANDOR NR. CAD. 187426

REGLEMENTARI URBANISTICE - ZONIFICARE

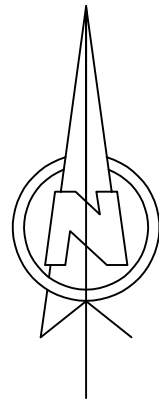

LEGENDA

- Limita zonei studiate
- Teren beneficiar
- Aliniament
- Constructii existente

ZONIFICARE

- ZONA DE LOCUINTE SI SERVICII
- ZONA PENTRU CAI DE COMUNICATIE
- ZONA SPATII VERZI
- ZONA GOSPODARIE COMUNALA

BILANT TERITORIAL	mp	%
ZONA LOCUINTE	720.00	23.50
ZONA PENTRU CAI DE COMUNICATIE RUTIERA / PIETONALA	1538.00	50.30
ZONA SPATII VERZI	782.00	25.55
ZONA GOSPODARIE COMUNALA	20.00	0.65
TOTAL	3060.00	100,00

INDICI PENTRU ZONA STUDIATA

P.O.T. = 40,00 %

C.U.T. = 2,00

S.C. ARHING S.R.L.		Beneficiar: POP VASILE si POP VIOLETA ILEANA		NR. PROIECT 45/2022
SATU MARE B-dul I. C. Bratianu nr. 5 sc. E ap. 43 REG. COM. J30/381/2006 C.U.I. 18582491		Tel. 0361-809080 0745654884 e-mail : arhIng @ rdsmal.ro		FAZA: PUZ
SPECIFICATIE	NUME	SEMNATURA	SCARA: 1:1000	PLAN DE SITUATIE REGLEMENTARI URBANISTICE
PROIECTAT	arh. BABICI NICOLAE			
DESENAT	arh. BABICI NICOLAE			
VERIFICAT	arh. BABICI NICOLAE		NOI.2023	PLANSA NR: A3