
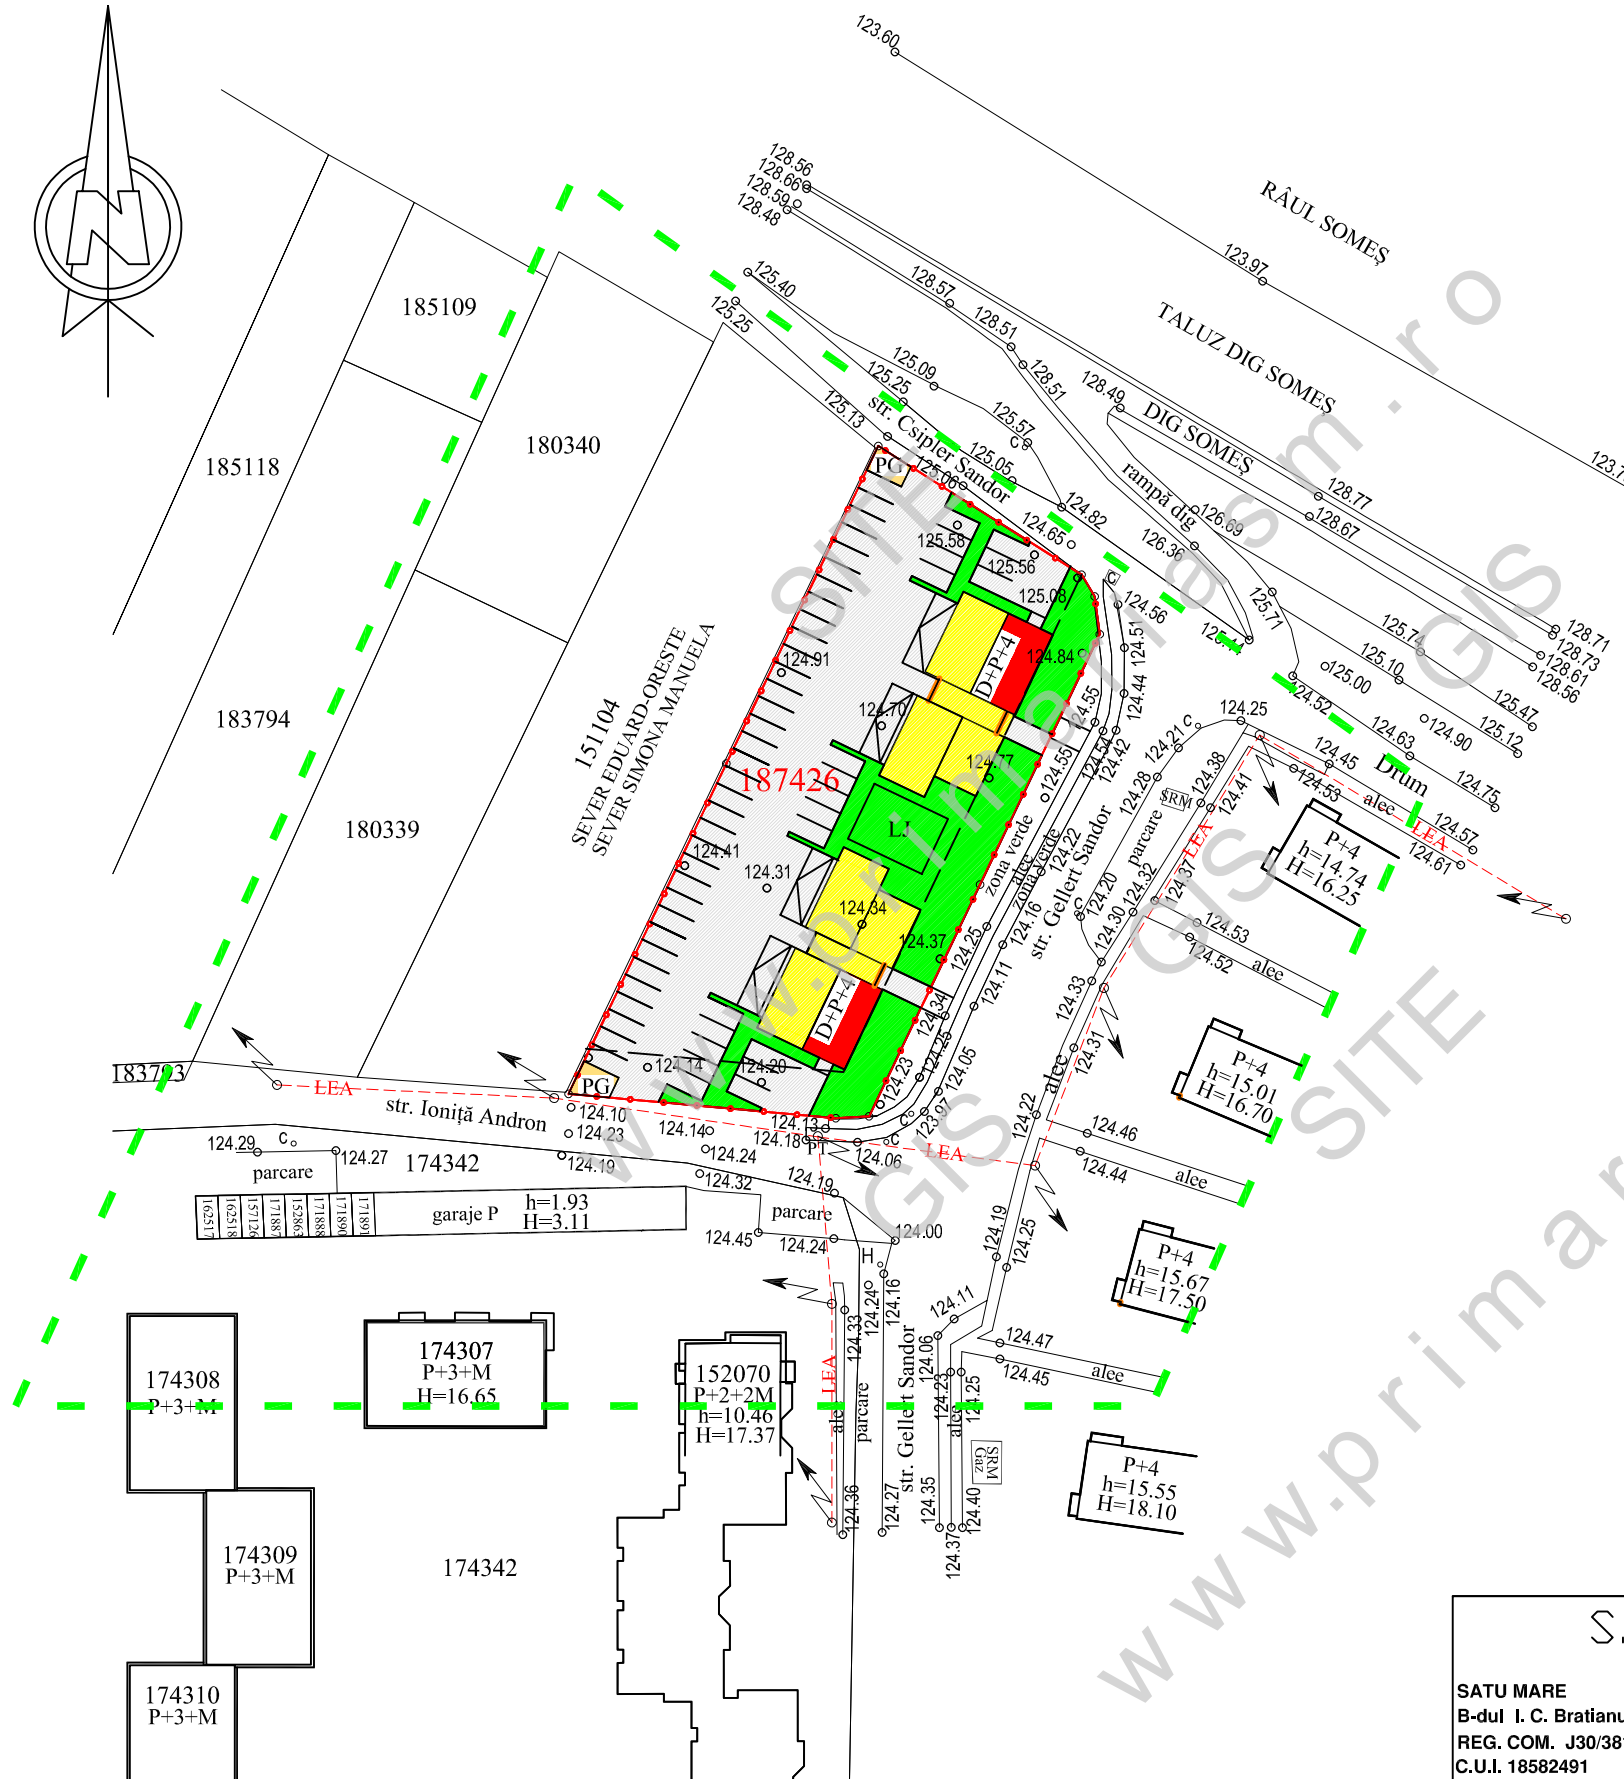


PLAN URBANISTIC ZONAL

ELABORARE P.U.Z. PENTRU
CONSTRUIRE BLOCURI DE LOCUINTE D+P+4E CU SPATII COMERCIALE LA PARTER

MUN. SATU MARE STR. GELLERT SANDOR NR. CAD. 187426

MOBILARE

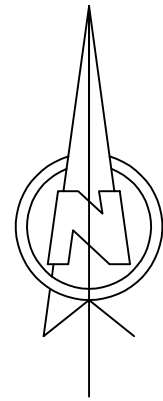

LEGENDA

- Limita zonei studiate
- Teren beneficiar
- Aliniament
- Constructii existente

ZONIFICARE

- ZONA DE LOCUINTE SI SERVICII
- ZONA PENTRU CAI DE COMUNICATIE
- ZONA SPATII VERZI
- ZONA GOSPODARIE COMUNALA

BILANT TERITORIAL

	mp	%
ZONA LOCUINTE	720.00	23.50
ZONA PENTRU CAI DE COMUNICATIE RUTIERA / PIETONALA	1538.00	50.30
ZONA SPATII VERZI	782.00	25.55
ZONA GOSPODARIE COMUNALA	20.00	0.65
TOTAL	3060.00	100,00

INDICI PENTRU ZONA STUDIATA

P.O.T. = 40,00 %

C.U.T. = 2,00

S.C. ARHING S.R.L.

SATU MARE
B-dul I. C. Bratianu nr. 5 sc. E ap. 43
REG. COM. J30/381/2006
C.U.I. 18582491

Tel. 0361-809080
0745654884

e-mail : arhing@rdsmall.ro

Beneficiar:
POP VASILE si
POP VIOLETA ILEANA

NR. PROIECT
45/2022

titlu proiect
CONSTRUIRE BLOCURI DE LOCUINTE D+P+4E
CU SPATII COMERCIALE LA PARTER
MUN. SATU MARE STR. GELLERT SANDOR NR. CAD. 187426

FAZA:
PUZ

PLAN DE SITUATIE
MOBILARE

PLANSA NR.
A3a

SPECIFICATIE	NUME	SEMNATURA	SCARA:
PROIECTAT	arh. BABICI NICOLAE		1:1000
DESENAT	arh. BABICI NICOLAE		
VERIFICAT	arh. BABICI NICOLAE		NOI.2023