
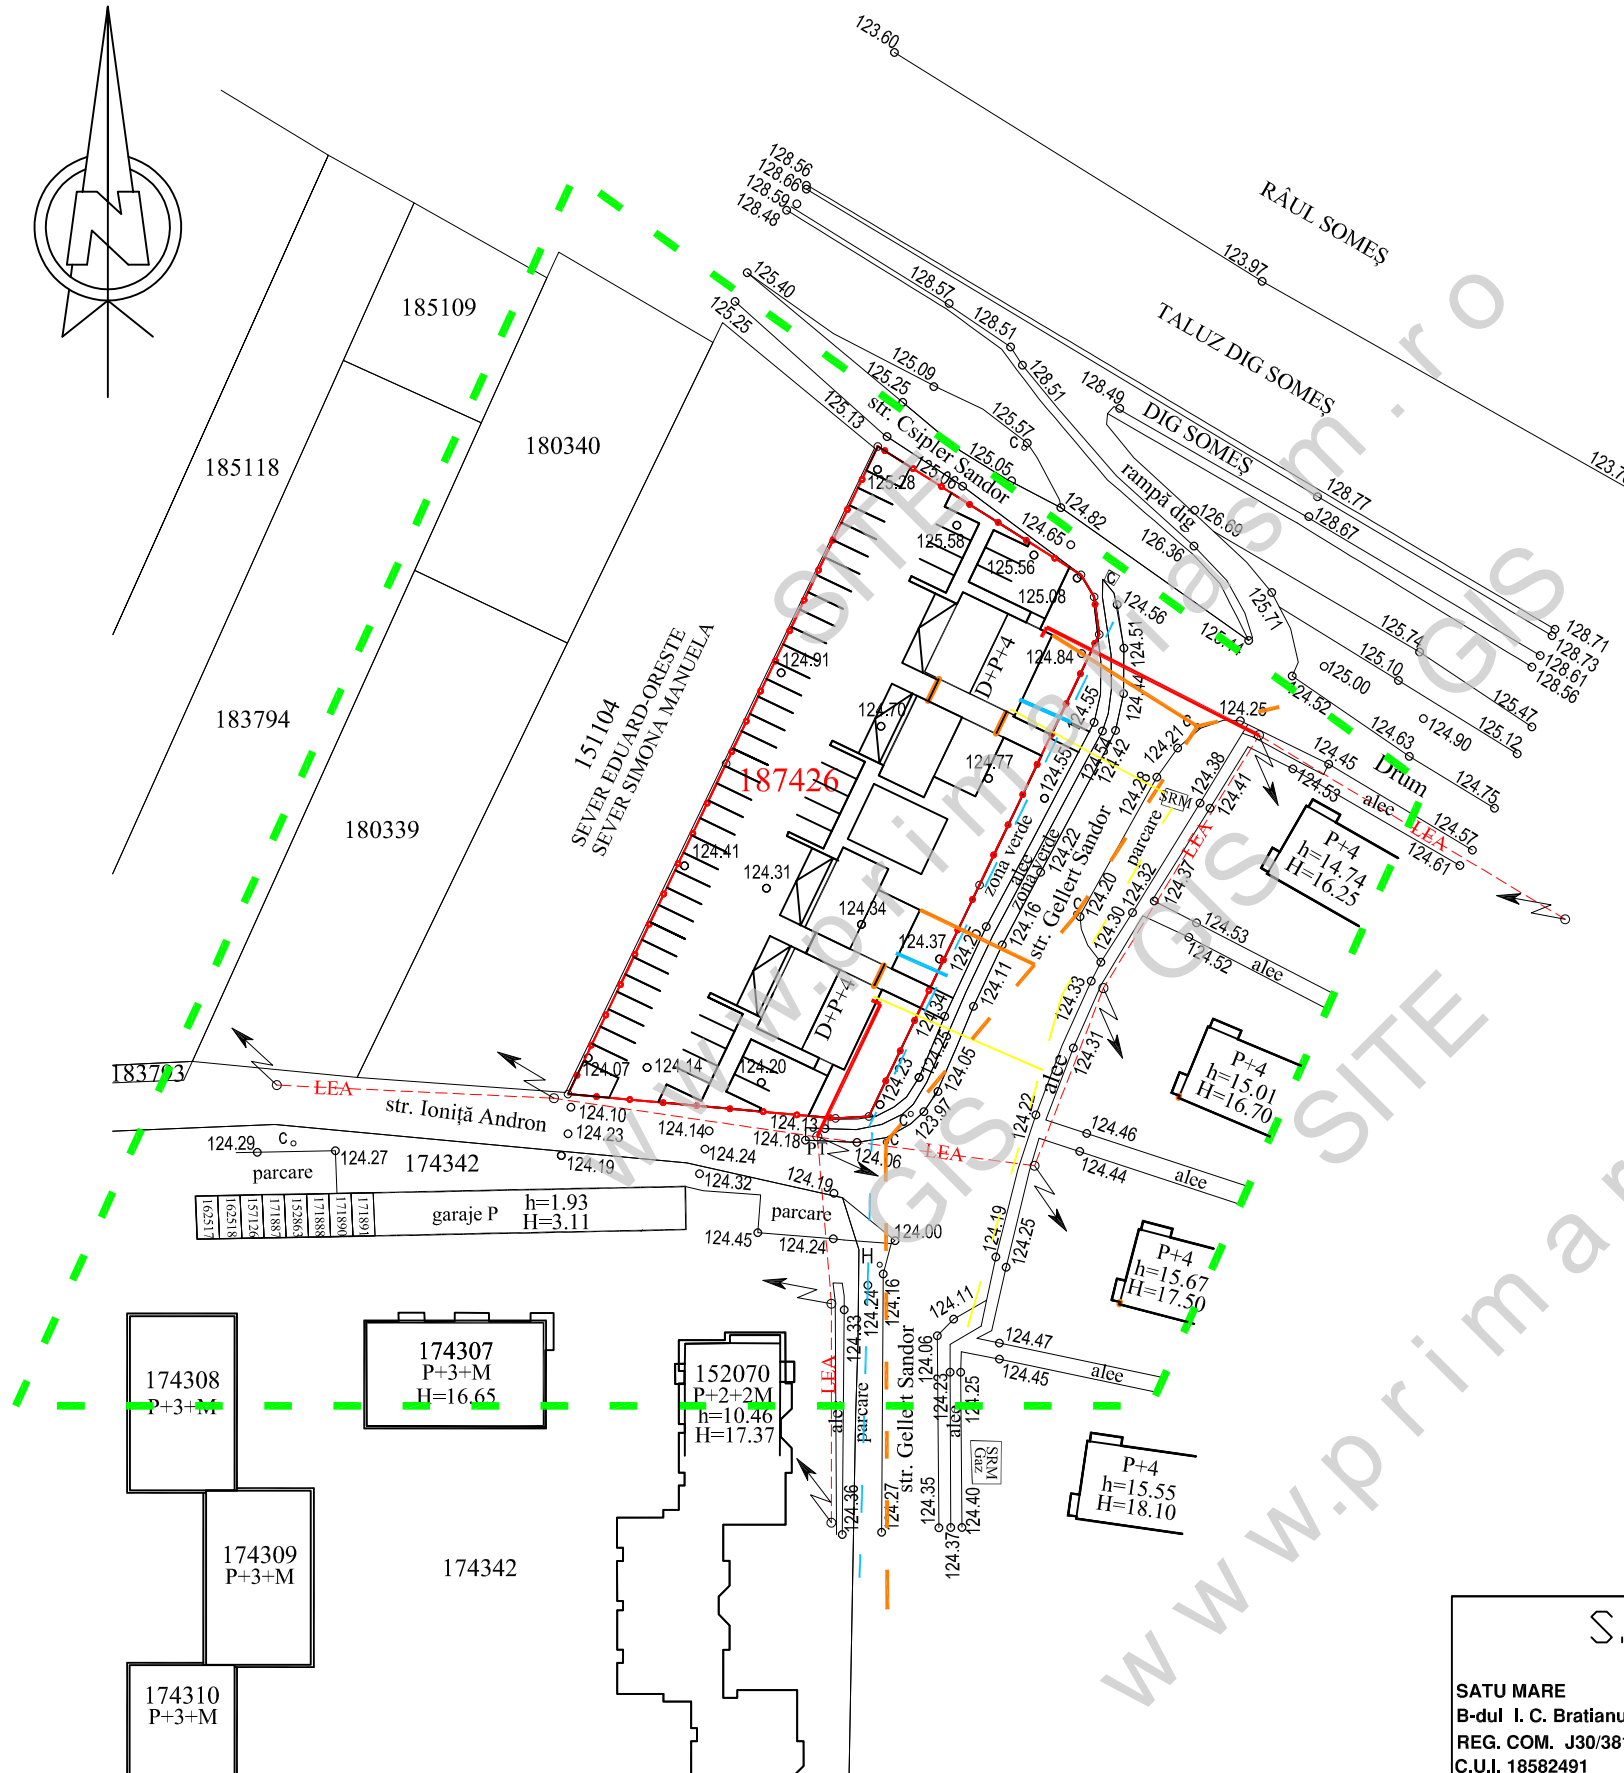


# PLAN URBANISTIC ZONAL

ELABORARE P.U.Z. PENTRU  
CONSTRUIRE BLOCURI DE LOCUINTE D+P+4E CU SPATII COMERCIALE LA PARTER

MUN. SATU MARE STR. GELLERT SANDOR NR. CAD. 187426

REGLEMENTARI TEHNICO EDILITARE

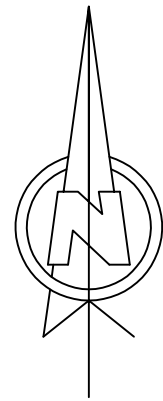

## LEGENDA

- Limita zonei studiate
- Teren beneficiar
- Constructii existente
  
- RETEA DE APA EXISTENTA
- RETEA DE APA PROPUSA
- RETEA DE GAZE NATURALE EXISTENTA
- RETEA DE GAZE NATURALE PROPUSA
- LINIE ELECTRICA AERIANA DE 0,4KV EXISTENTA
- LINIE ELECTRICA SUBTERANA DE 0,4KV PROPUSA
- RETEA DE CANALIZARE EXISTENTA
- RETEA DE CANALIZARE PROPUSA

DENUMREA RETELEI	LUNGIME
RETEA DE APA	16 m
RETEA DE CANALIZARE	42 m
LINIE ELECTRICA 0,4KV	45 m
RETEA DE GAZE	46 m

S.C. ARHING S.R.L.		Beneficiar: POP VASILE si POP VIOLETA ILEANA		NR. PROIECT 45/2022
SATU MARE B-dul I. C. Bratianu nr. 5 sc. E ap. 43 REG. COM. J30/381/2006 C.U.I. 18582491		Tel. 0361-809080 0745654884 e-mail : arhing@rdsmail.ro		Titlu proiect CONSTRUIRE BLOCURI DE LOCUINTE D+P+4E CU SPATII COMERCIALE LA PARTER MUN. SATU MARE STR. GELLERT SANDOR NR. CAD. 187426
SPECIFICATIE	NUME	SEMNATURA	SCARA: 1:1000	FAZA: PUZ
PROIECTAT	arh. BABICI NICOLAE			PLAN DE SITUATIE REGLEMENTARI TEHNICO EDILITARE
DESENAT	arh. BABICI NICOLAE			
VERIFICAT	arh. BABICI NICOLAE		NOI.2023	
				PLANSA NR: A4