


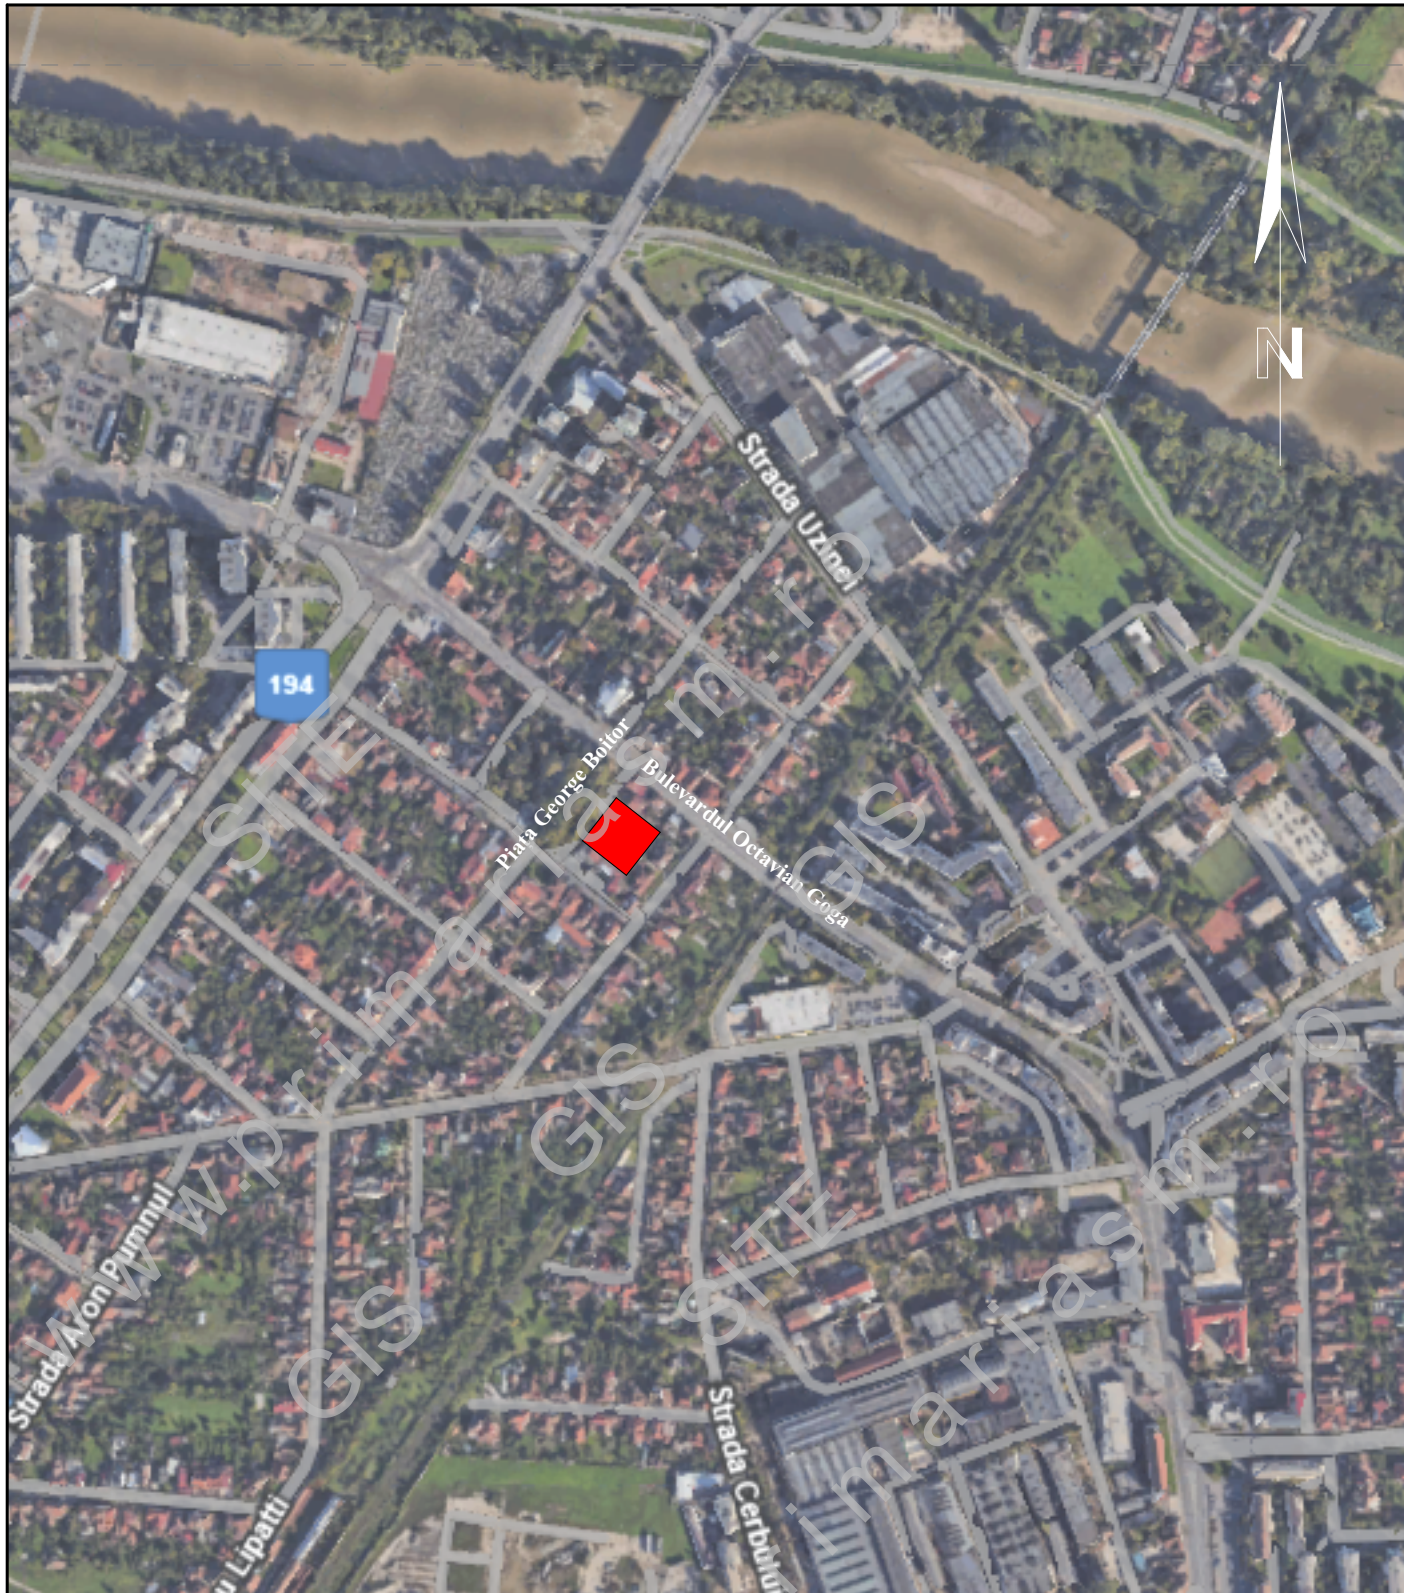

LEGENDA:

 AMPLASAMENT PROPUȘ A FI REGLEMENTAT

AD PAVI DINAMIC 				Beneficiar: CIORBA NICOLAE		Nr. proiect: 343 / 2025
S.C. AD PAVI DINAMIC S.R.L str. C. Coposu, nr. 2, ap. 58/b Satu Mare jud. Satu Mare, arhabitat2015@gmail.com				Titlu proiect: P.U.Z. - ZONĂ MIXTĂ mun. Satu Mare, Piața George Boitor, nr. 2		Faza: Studiu de oportunitate
ȘEF PROIECT		NUME	SEMNAȚURA	Scara:	Denumire planșă: PLAN DE ÎNCADRARE ÎN ZONĂ	Nr. planșă: A.01
PROIECTAT		arh. IUORAȘ Violeta				
DESENAT		arh. stag. ZIMBRU Alina		Data: 07.2025		