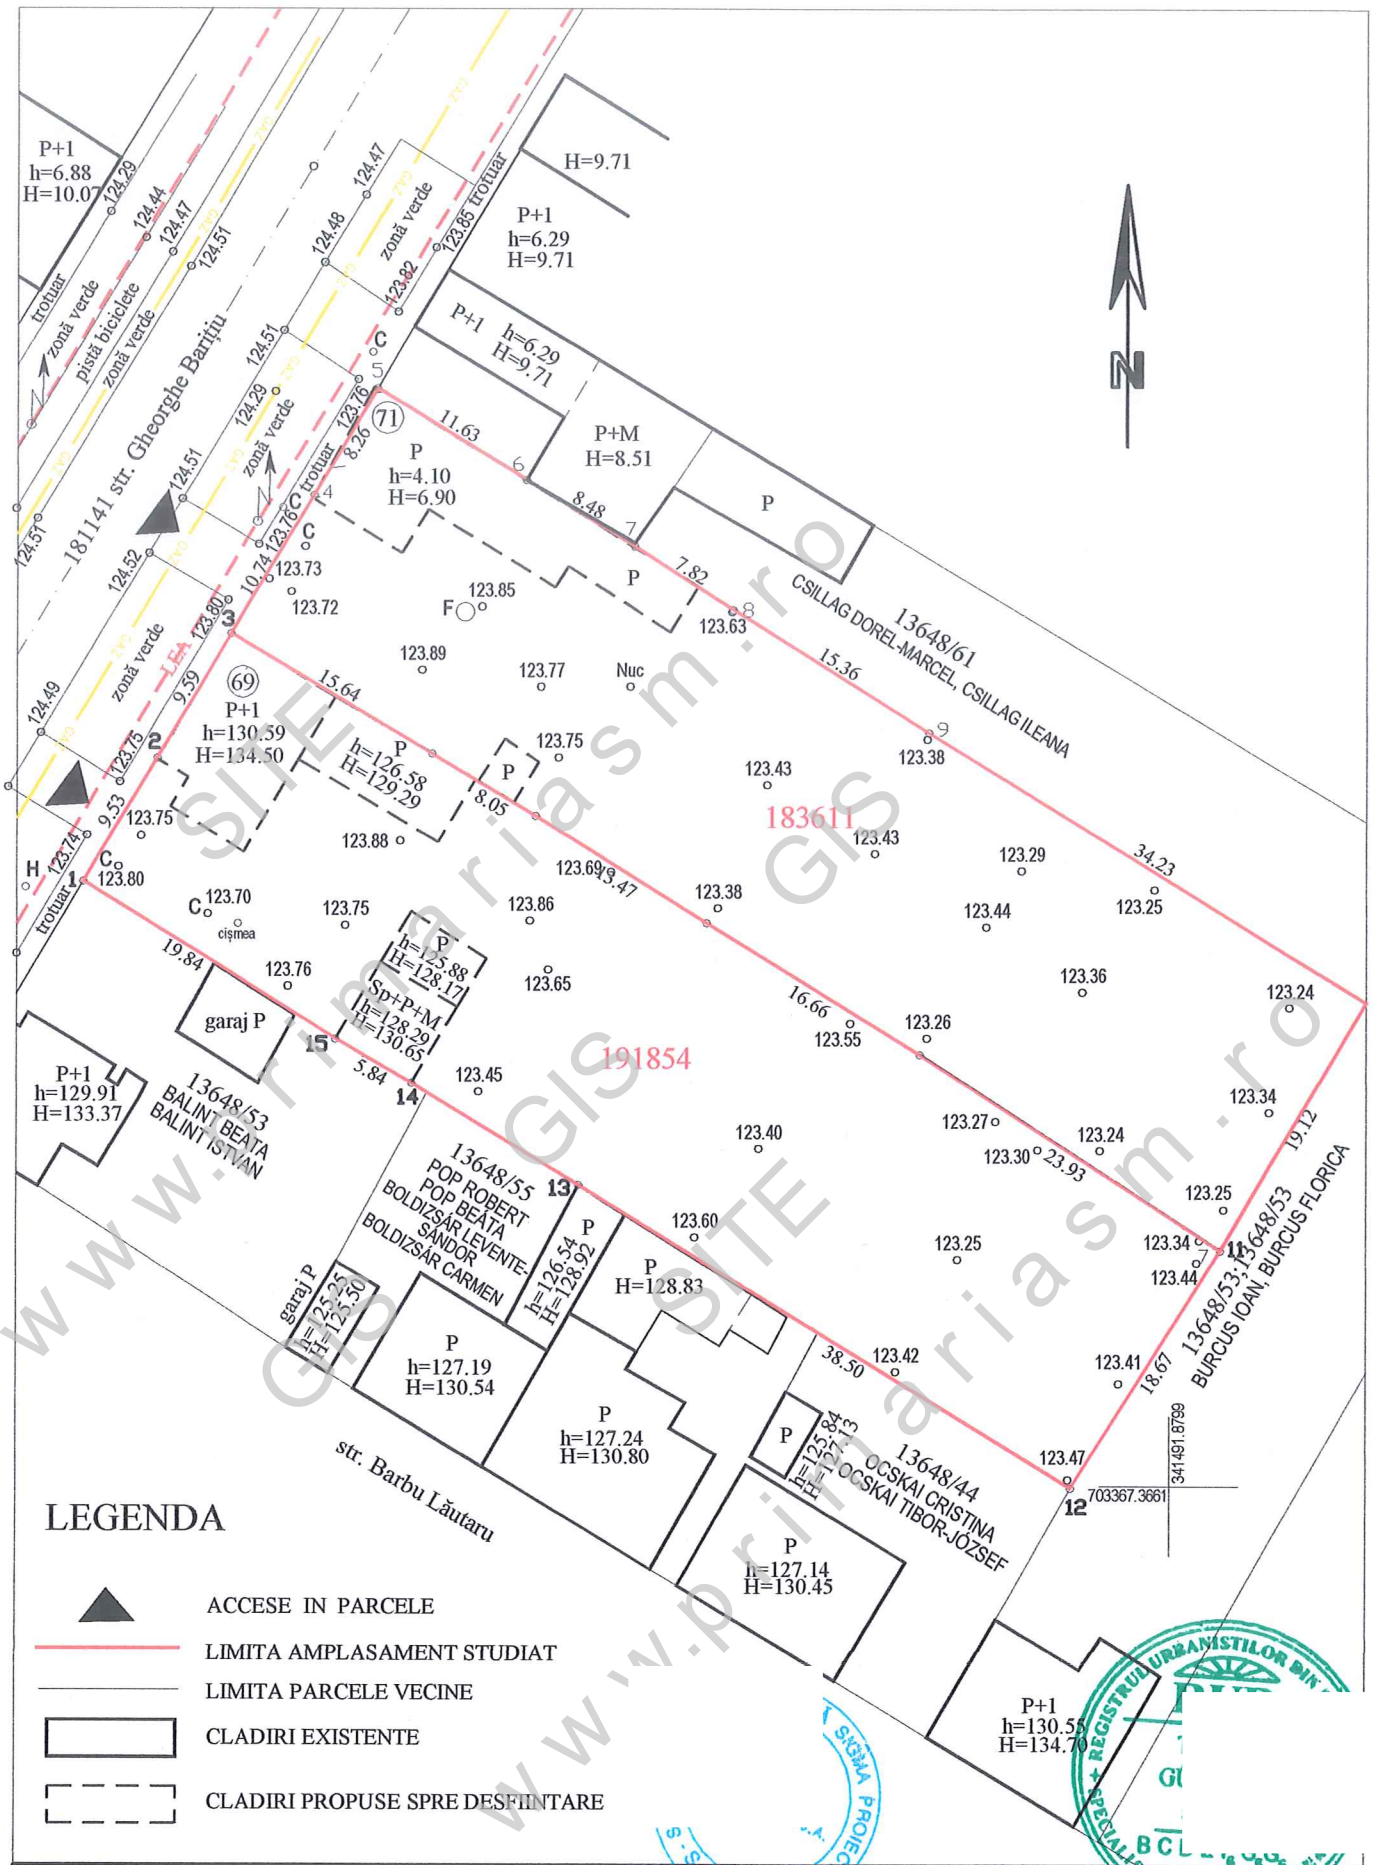

SIGMA PROIECT S.A. SATU MARE str. DECEBAL nr.23 , fax.714584 O.R.C. J30/216/1991 C.U.I. R 644869	Beneficiar: BURA VASILE, BURA MARIA GHERMAN MARIANA-CLAUDIA		NR. PROIECT 3-7738 00.2025
	Titlu: -ELABORARE SI APROBARE P.U.Z.- CONSTRUIRE LOCUINTE COLECTIVE CU SPATII COMERCIALE SI RACORD LA UTILITATI		FAZA: INITIERE P.U.Z.
DIRECTOR: arh. GUNTHNER T.		SCARA: 1:500	
SEF PROIECT: arh. GUNTHNER T.	Adresa: jud. Satu Mare, Mun. Satu Mare, str. Gheorghe Baritiu, nr. cad. 191854, 183611		PLANSA NR:
INTOCMIT: c.arh. KELEMEN GH.			
DESENAT: c.arh. KELEMEN GH.	PLAN DE SITUATIE	2025	U.02.

www.primariasm.ro GIS SITE