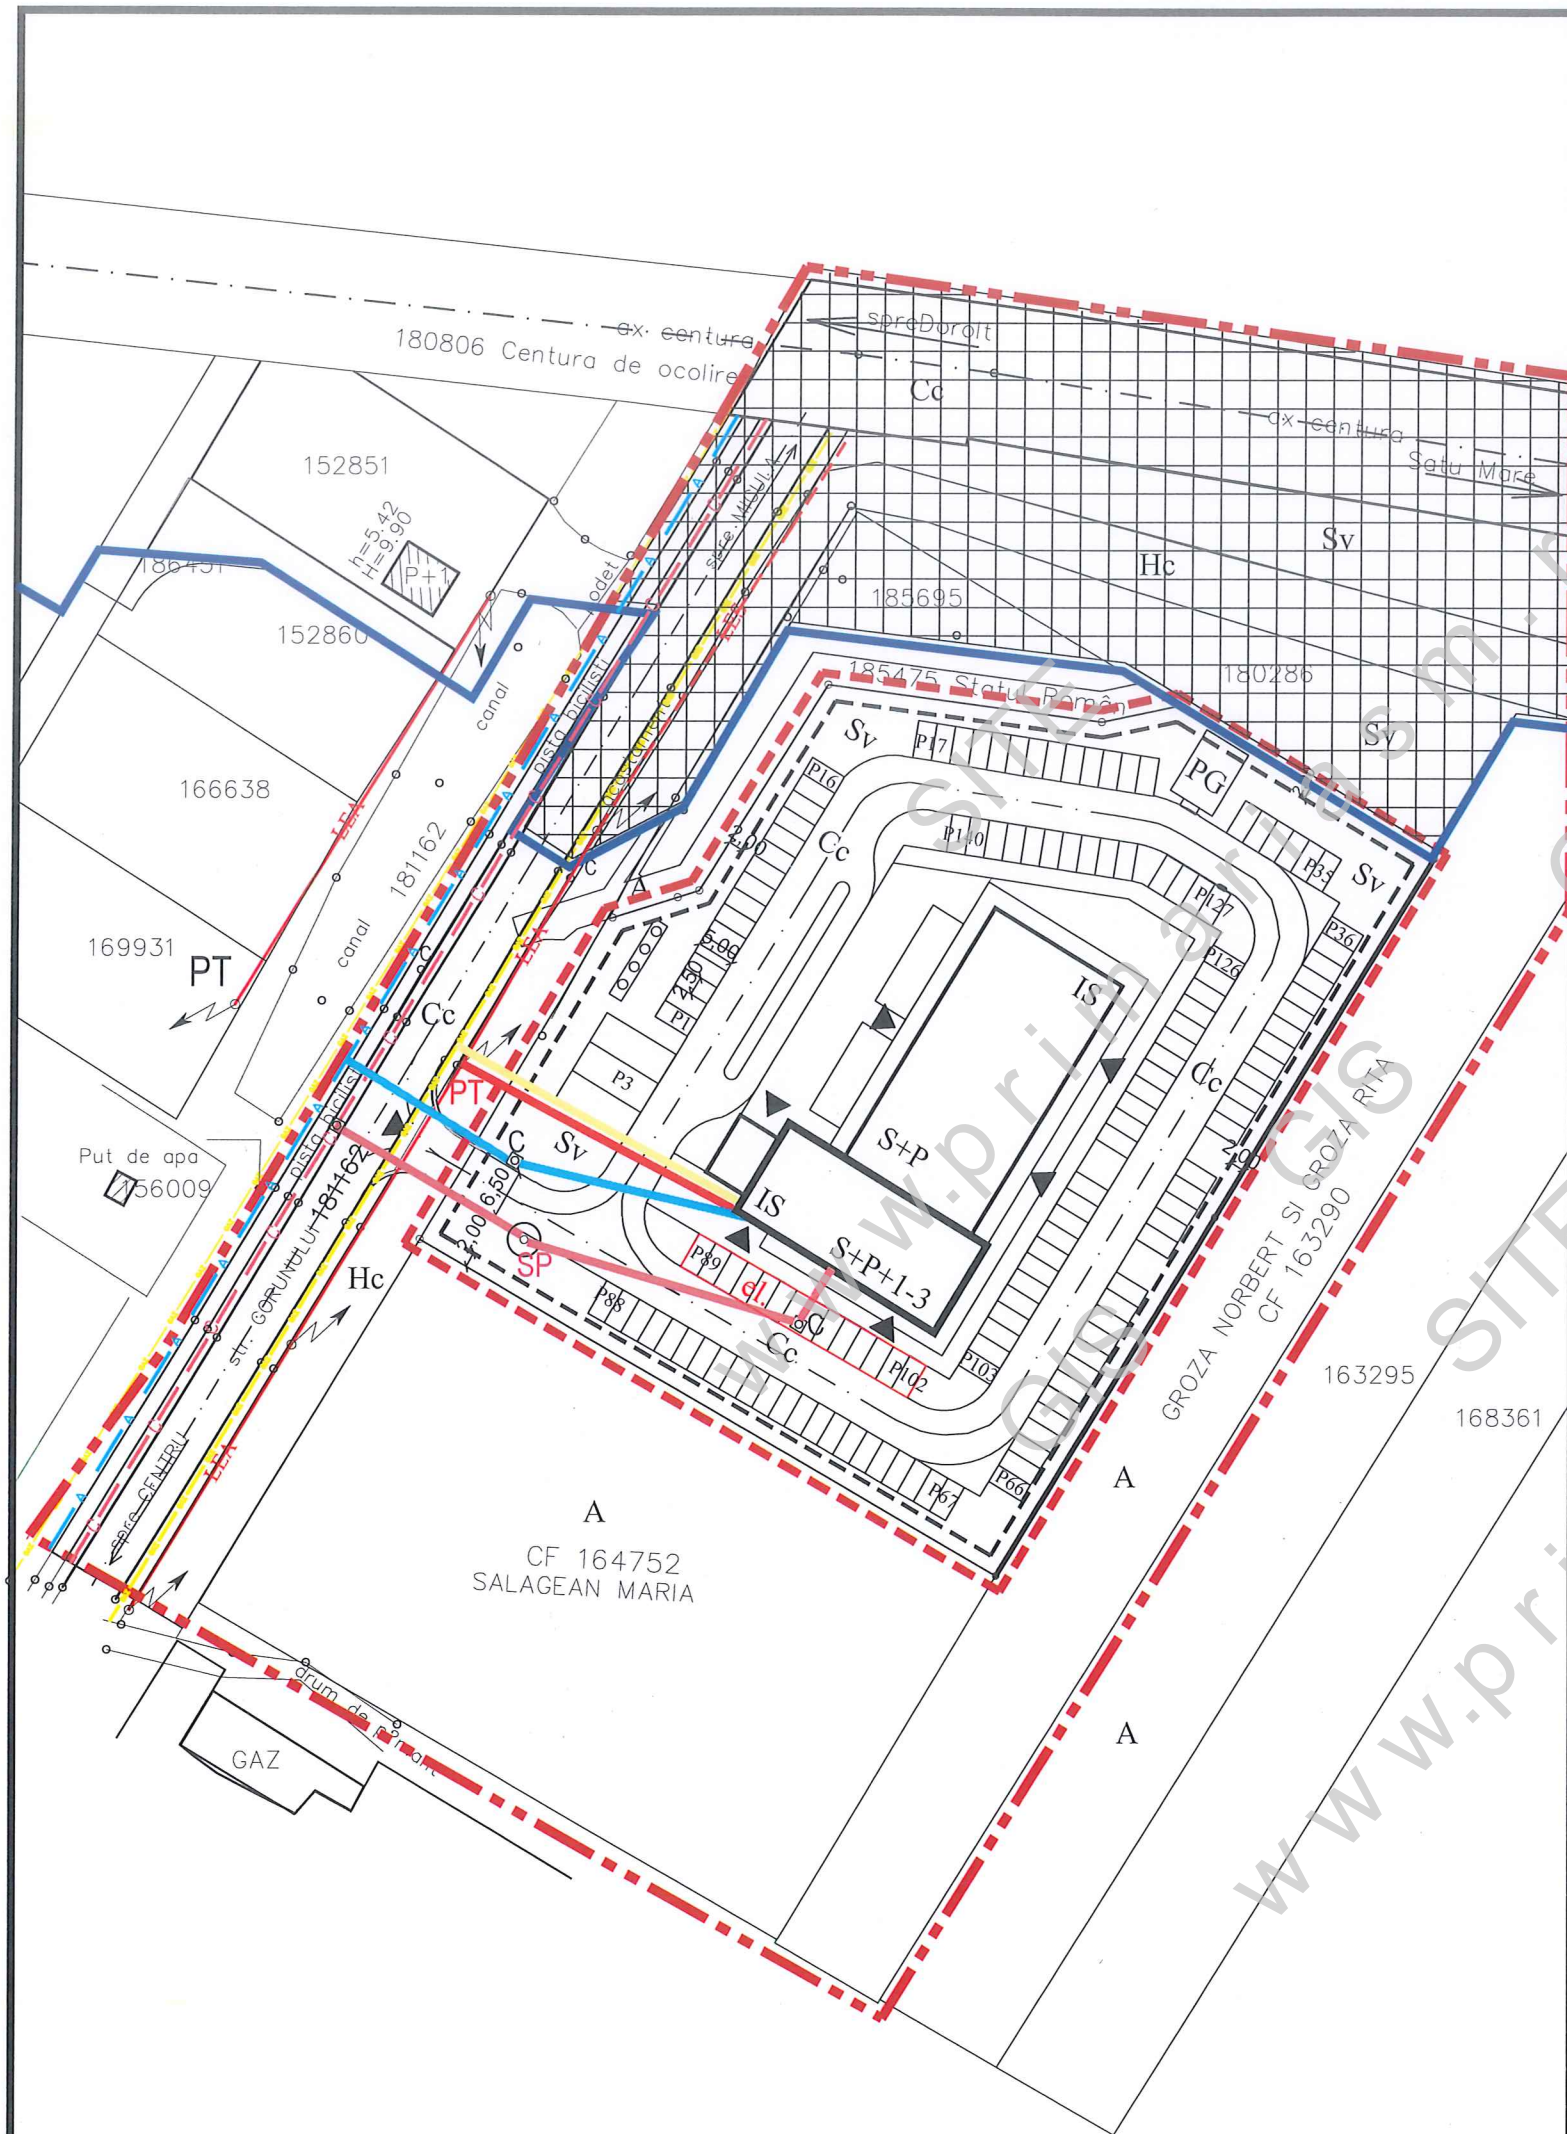


LEGENDA:

Limite

- Limita zonei studiate
- Limita proprietate beneficiar / Zonă reglementată
- Limita centurii de ocolire
- Limite proprietăți
- Limita zonei edificabile 2,00m de la mește

Utilitati edilitare

Rețele existente

- Rețea de apă
- Rețea de canalizare
- Rețea de gaz
- Rețea de energie electrică aeriană
- Rețea de energie electrică subterană

Bransamente propuse

- Bransament de apă
- Bransament de canalizare
- Bransament de gaz
- Bransament de energie electrică

- PT
- C
- SP

- Interdicție de construire definitivă
- Accese carosabile/pietonale



SIGMA PROIECT S.A.
SATU MARE
str. DECEBAL nr.23 tel.714581-3, fax.714584
O.R.C. J30/216/1991 C.U.I. R 644869

DIRECTOR arh. GUNTNER T.
SEF PROIECT arh. GUNTNER T.
PROIECTAT c.arh. KELEMEN GH.
DESENAT c.arh. KELEMEN GH.

SCARA:
1:1000
2025

Beneficiar: PAUL SIMION, PAUL ELENA
BURA GRIGORE, BURA MARIANA

Titlu:
CONSTRUIRE HOTEL P+3 SI SALA DE EVENIMENTE,
AMENAJARE ALEI CAROSABILE SI PIETONALE,
PARCARI, PODET CAROSABIL LA STRADA, BRANSA-
MENTE LA UTILITATI-ELABORARE SI APROBARE P.U.Z.-

Adresa:
jud. Satu Mare, Mun. Satu Mare, str. Gorunului, nr cad. 185694, 161282

REGLEMENTARI TEHNICO- EDILITARE

NR. PROIECT
3-7725
00.2025

FAZA:
P.U.Z

PLANSĂ NR:
E.01.