


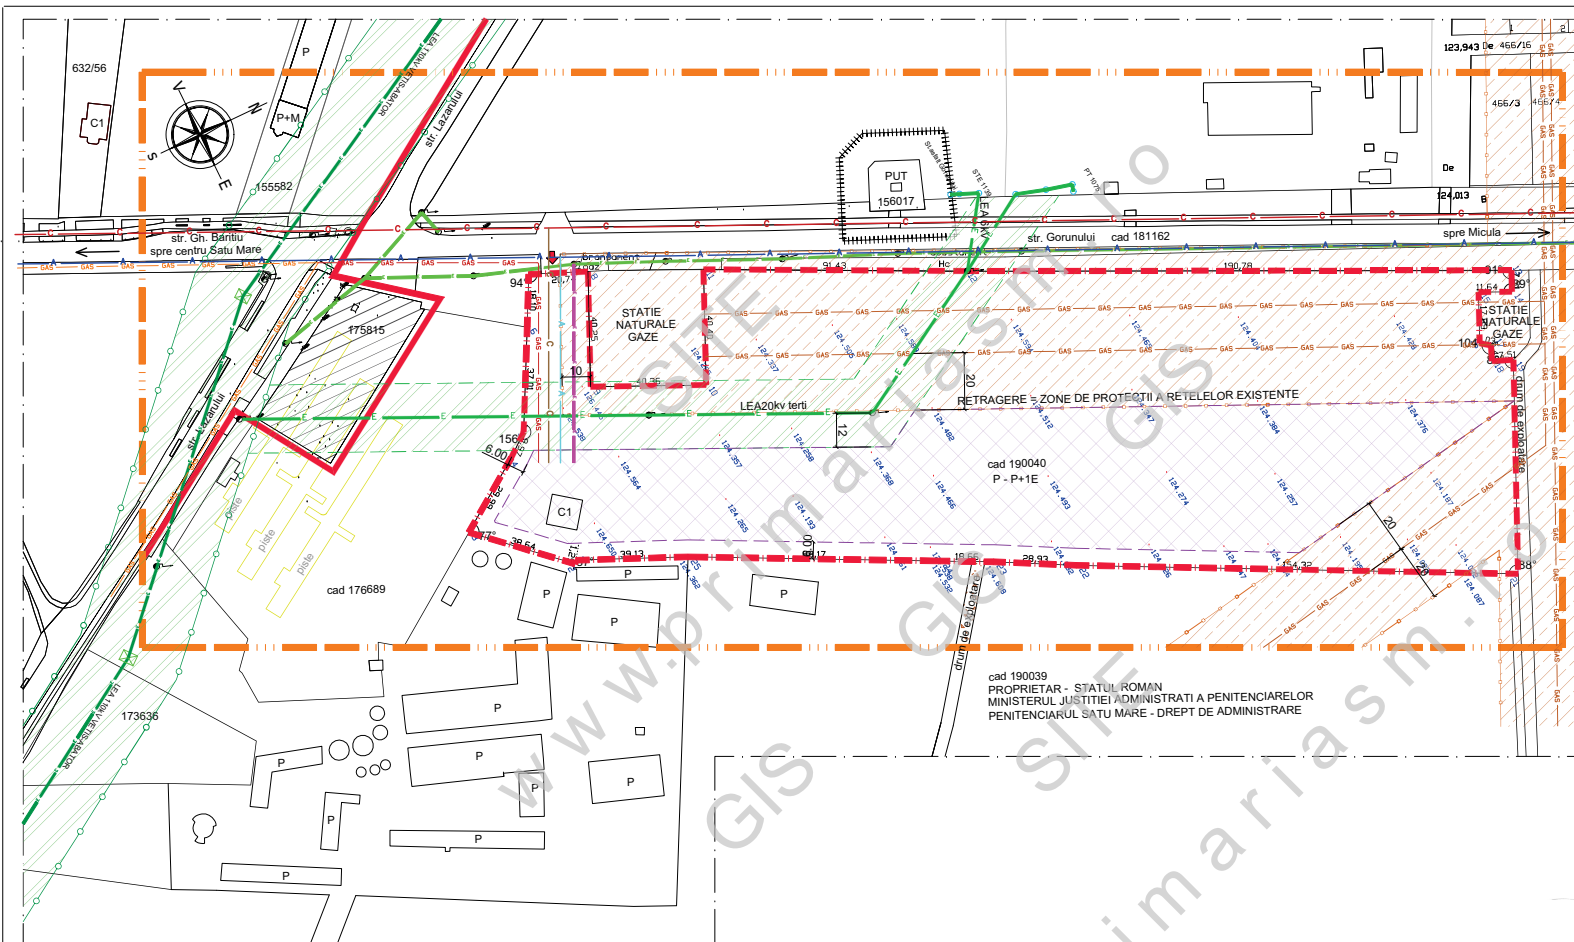

PLAN URBANISTIC ZONAL

Plan urbanistic zonal
pentru scoaterea din circuitul agricol si introducerea teren, C.F.ar.
190040 Satu Mare in intravilan, I.A.T. Min. Satu Mare in vederea
realizarii obiectivelor de investitii
„CONSTRUIRE TIP-PAVILION DE TENTIE 100 LOCURI
REGIM DESCHIS”

ECHIPARE EDILITARA

LEGENDA:

- LIMITE:**
- LIMITA INTRAVILAN EXISTENT CONFORM O.C.P.I. SATU MARE
 - LIMITA ZONA STUDIATA
 - LIMITA DE PROPRIETATE BENEFICIARI si ZONA PROPUA A FI REGLEMENTATA / LIMITA INTRAVILAN PROPUA
 - LIMITA PARCELE EXISTENTE
- ZONIFICARE:**
- CONSTRUCTII EXISTENTE
 - ACCES EXISTENT PROPUS MODERNIZAT
 - RETRAGERI / ZONA EDIFICABILA
- ZONE DE PROTECTII:**
- ZONA DE PROTECTIE I.E.A. 110kV - CULOAR 37 M
 - ZONA DE PROTECTIE I.E.A. 20kV - CULOAR 24 M
 - ZONA DE PROTECTIE CONDUCTA DE GAZE NATURALE - CU INALTA PRESIUNE - 20 M
 - ZONA DE PROTECTIE PUT DE APA - 10 M
- ECHIPARE EDILITARA:**
- SITUATIA EXISTENTA**
- STALP DE ELECTRICITATE EXISTENTA
 - I.E.A. 110kV EXISTENTA
 - I.E.A. 20kV EXISTENTA
 - I.E.A. 0,4kV EXISTENTA
 - GAS - CONDUCTA TRANSPORT GAZE DE INALTA PRESIUNE - EXISTENTA
 - RETEA DE APA EXISTENTA
 - RETEA DE CANALIZARE EXISTENTA
 - GAS - RETEA DE GAZE NATURALE DE JOASA TENSIUNE EXISTENTA
- SITUATIA PROPUSA**
- BRANSAMENT ELECTRIC PROPUS
 - BRANSAMENT DE APA PROPUS
 - RACORD DE CANALIZARE PROPUS
 - GAS - EXTINDERE PROPUSA DE RETEA DE GAZE NATURALE SI BRANSAMENT PROPUS

AD PAVI DINAMIC S.R.L.		S.C. AD PAVI DINAMIC S.R.L.		MINISTERUL JUSTITIEI ADMINISTRATIA NATIONALA A PENITENCIARELOR		351/2024	
Str. Statu Mare nr. 2 et. 7 ap. 58/A, judetul Satu Mare		C. Coposu nr. 2 et. 7 ap. 58/A, judetul Satu Mare		E-mail: satumare@pavdinamic.ro			
S.E.P. PROIECT		1/1000		P.U.Z.			
PROIECTAT		oct. 2024		ECHIPARE EDILITARE		Ed 01	
DESEINAT							