


PLAN URBANISTIC ZONAL
ELABORARE SI APROBARE P.U.Z. -
ZONA COMERT SI SERVICII
IN MUN. SATU MARE, STR. GORUNULUI, NR. 6/G,
NR. CAD. 151292, JUDETUL SATU MAREE
ECHIPARE EDILITARA

LEGENDA:

- LIMITE:**
- LIMITA ZONA STUDIATA
 - LIMITA DE PROPRIETATE BENEFICIAR
si ZONA PROPOS A FI REGLEMENTATA
 - LIMITA PARCELE EXISTENTE

- ZONIFICARE:**
- CONSTRUCTII EXISTENTE
 - ACCES EXISTENT
 - ACCES REPOZITIONAT

- ECHIPARE EDILITARA:**
- L.E.S. 0,4 kV EXISTENT CU BRANSAMENT
 - RETEA DE APA CU RACORD EXISTENT
 - RETEA DE CANALIZARE CU BRANSAMENT EXISTENT
 - RETEA DE GAZE CU BRANSAMENT EXISTENT

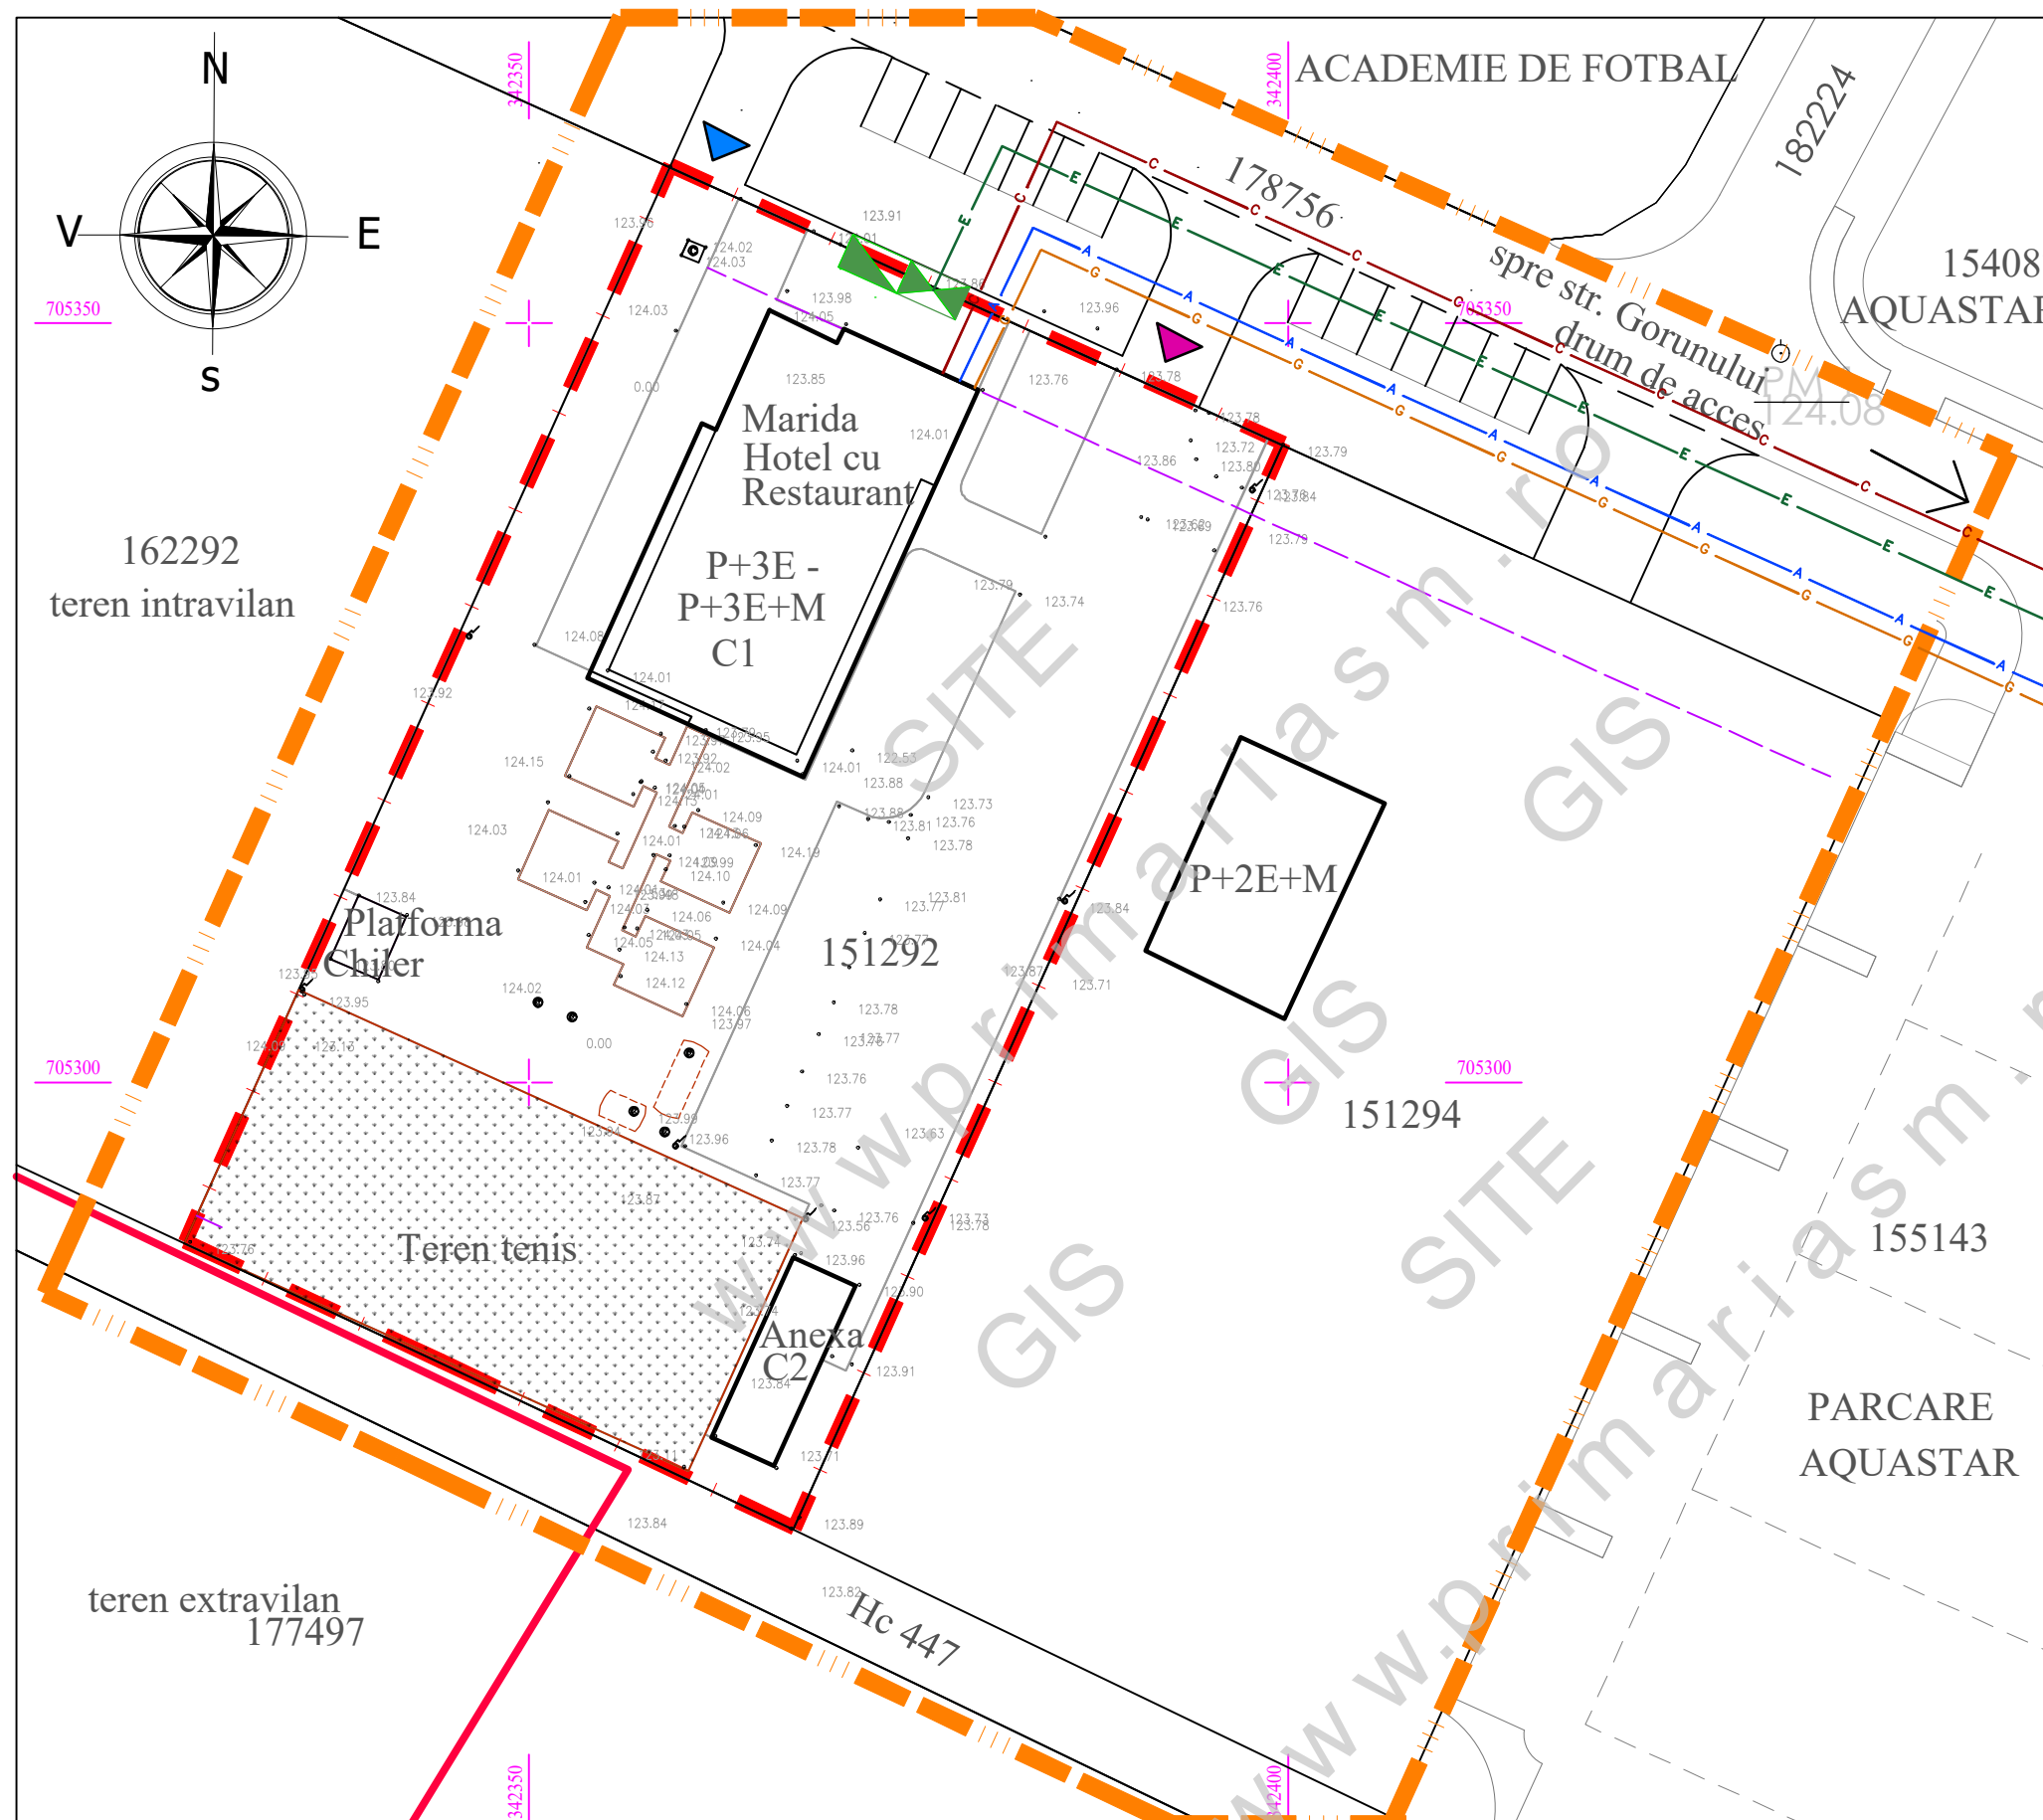

sc ARHabitat 2015 srl
Str. C. Coposu nr.2, et.7, ap.58/b Satu Mare
E-mail: satumare@arhidinamic.ro

SEF PROIECT	NUME	SEMNATURA	scara :
PROIECTAT	arh.IUORAS VIOLETA		1/500
DESENAT	ing.KELEMEN ANDRAS		
	FORIZS TUNDE		

beneficiar :	S.C. SAMINSTAL S.R.L.	nr. proiect :	407 / 2026
titlu proiect :	ELABORARE SI APROBARE P.U.Z. - ZONA COMERT SI SERVICII IN MUN. SATU MARE, STR. GORUNULUI, NR. 6/G, NR. CAD. 151292, JUDETUL SATU MARE	faza :	P.U.Z.
plansa :	ECHIPARE EDILITARA	nr. planșa :	Ed.01