


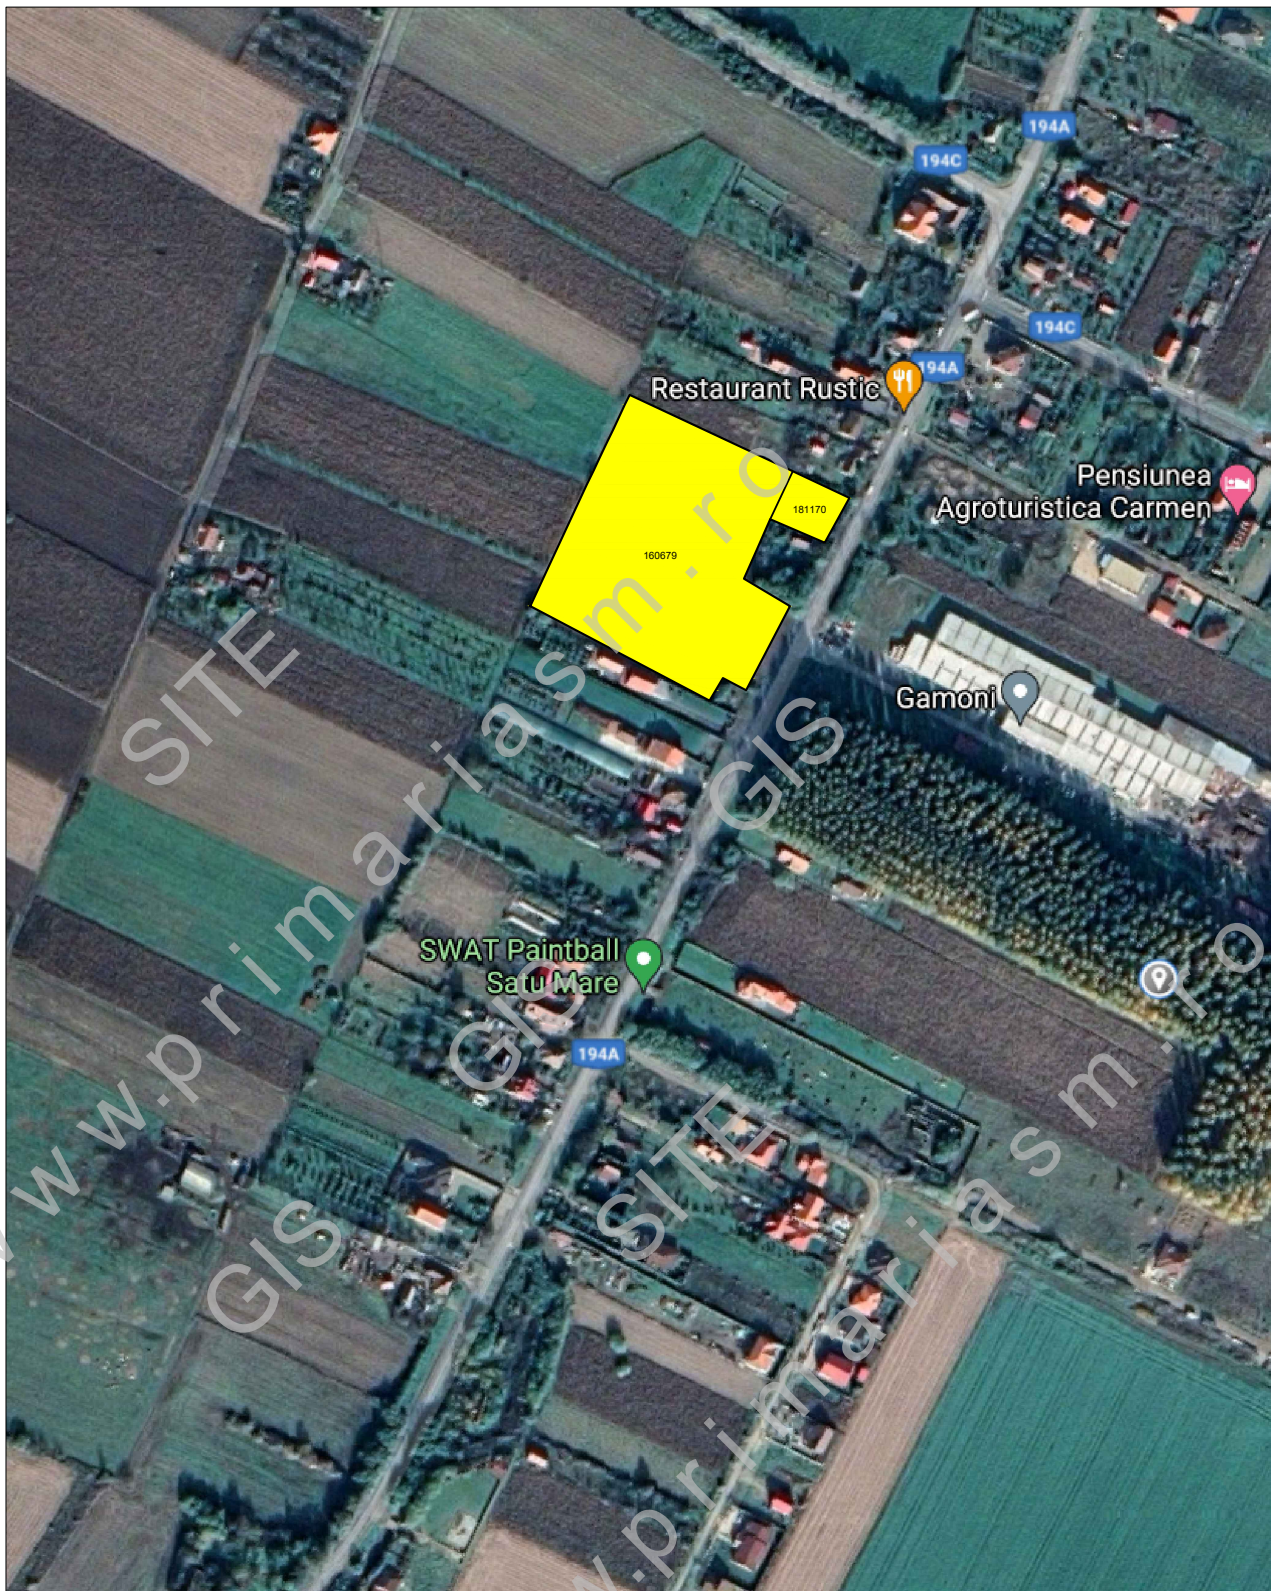

LEGENDA

AMPLASAMENT STUDIAT

	S.C. AD PAVI DINAMIC S.R.L. sat Petin, Str. Principala nr.191, com. Paulesti, judetul Satu Mare E-mail: satumare@arhidinamic.ro			beneficiar : CIN MIHAI si CIN ANA	nr. proiect : 149 / 2021
SEF PROIECT	NUME arh.IUORAS VIOLETA	SEMNATURA	scara : 1/5000	titlu proiect : P.U.Z. - LOTIZARE IN VEDEREA CONSTRUIRII LOCUINTE INDIVIDUALE P-P+1E-P+M, STRADA GORUNULUI, MUNICIPIUL SATU MARE, JUDETUL SATU MARE	faza : P.U.Z.
PROIECTAT	arh.IUORAS VIOLETA		data :		
DESENAT	FORIZS TUNDE		mai 2021	plansa : PLAN DE INCADRARE	nr. planșa : A-01