


Str. Gradinarilor, Mun. Satu Mare, Jud. Satu Mare  
 CF. Nr. 179474 Satu Mare, Nr. Cad. 179474.  
 Beneficiar: Nerșiu Ioan-Marius și  
 Nerșiu Cristina.

# Plan pentru elaborare PUZ

scara 1:500

INTRAVILAN

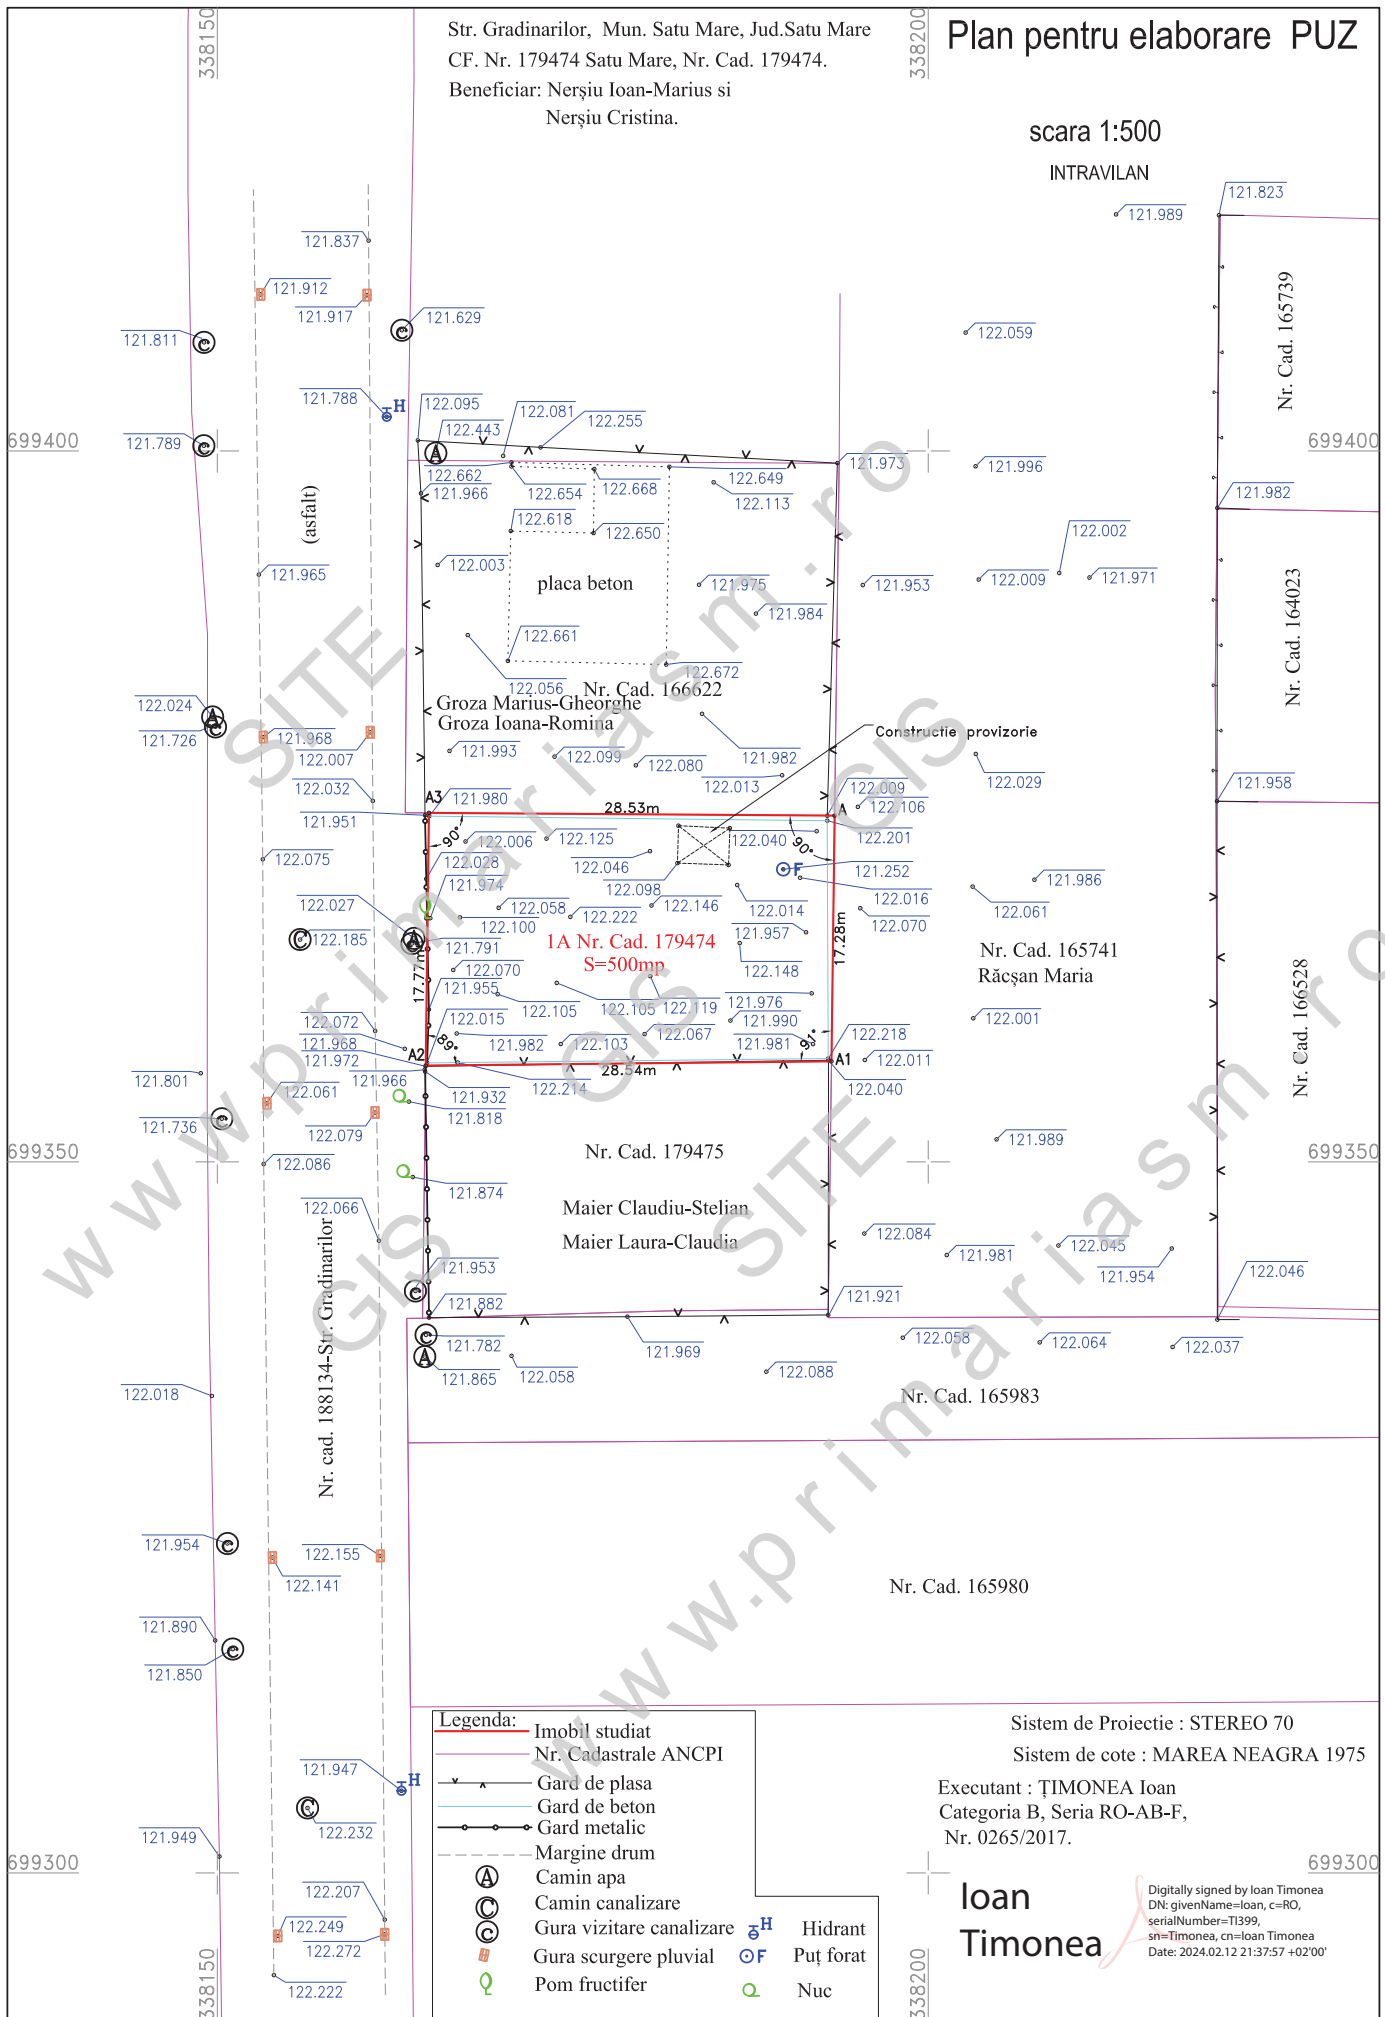

**Legenda:**

	Imobil studiat		Hidrant
	Nr. Cadastrale ANCP		Puț forat
	Gard de plasa		Nuc
	Gard de beton		
	Gard metalic		
	Margine drum		
	Camin apa		
	Camin canalizare		
	Gura vizitare canalizare		
	Gura scurgere pluvial		
	Pom fructifer		

Sistem de Proiectie : STEREO 70

Sistem de cote : MAREA NEAGRA 1975

Executant : ȚIMONEA Ioan  
 Categoria B, Seria RO-AB-F,  
 Nr. 0265/2017.

**Ioan  
 Timonea**

Digitally signed by Ioan Timonea  
 DN: givenName=Ioan, c=RO,  
 serialNumber=T1399,  
 sn=Timonea, cn=Ioan Timonea  
 Date: 2024.02.12 21:37:57 +02'00'