

# LEGENDA

- Limita zona reglementata
- Limita zona studiata
- Limite parcele
- Limita de proprietate
- Aliniament 3,00 m
- Carosabil existent
- Trotuar existent
- Zone verzi
- Constructii existente
- ▲ ▲ Acces auto/ acces pietonal

## FUNCTIUNI EXISTENTE si MENTINUTE

- Zona locuire-locuinte individuale
- Constructie propusa


## RETELE TEHNICO EDILITARE EXISTENT

- GAZ Retea de gaz metan existenta
- Retea de canalizare existenta
- A Retea de Apa existenta
- Ad Retea de aductiune apa
- LES 0,4 Linie electrica subterana existenta
- ↗ Stalpi de electricitate
- Firida E2+4

## RETELE TEHNICO EDILITARE PROPUSE

- Bransament de gaz metan propus
- Bransament de canalizare propus
- Bransament de apa propus
- Bransament de electricitate propus

8486

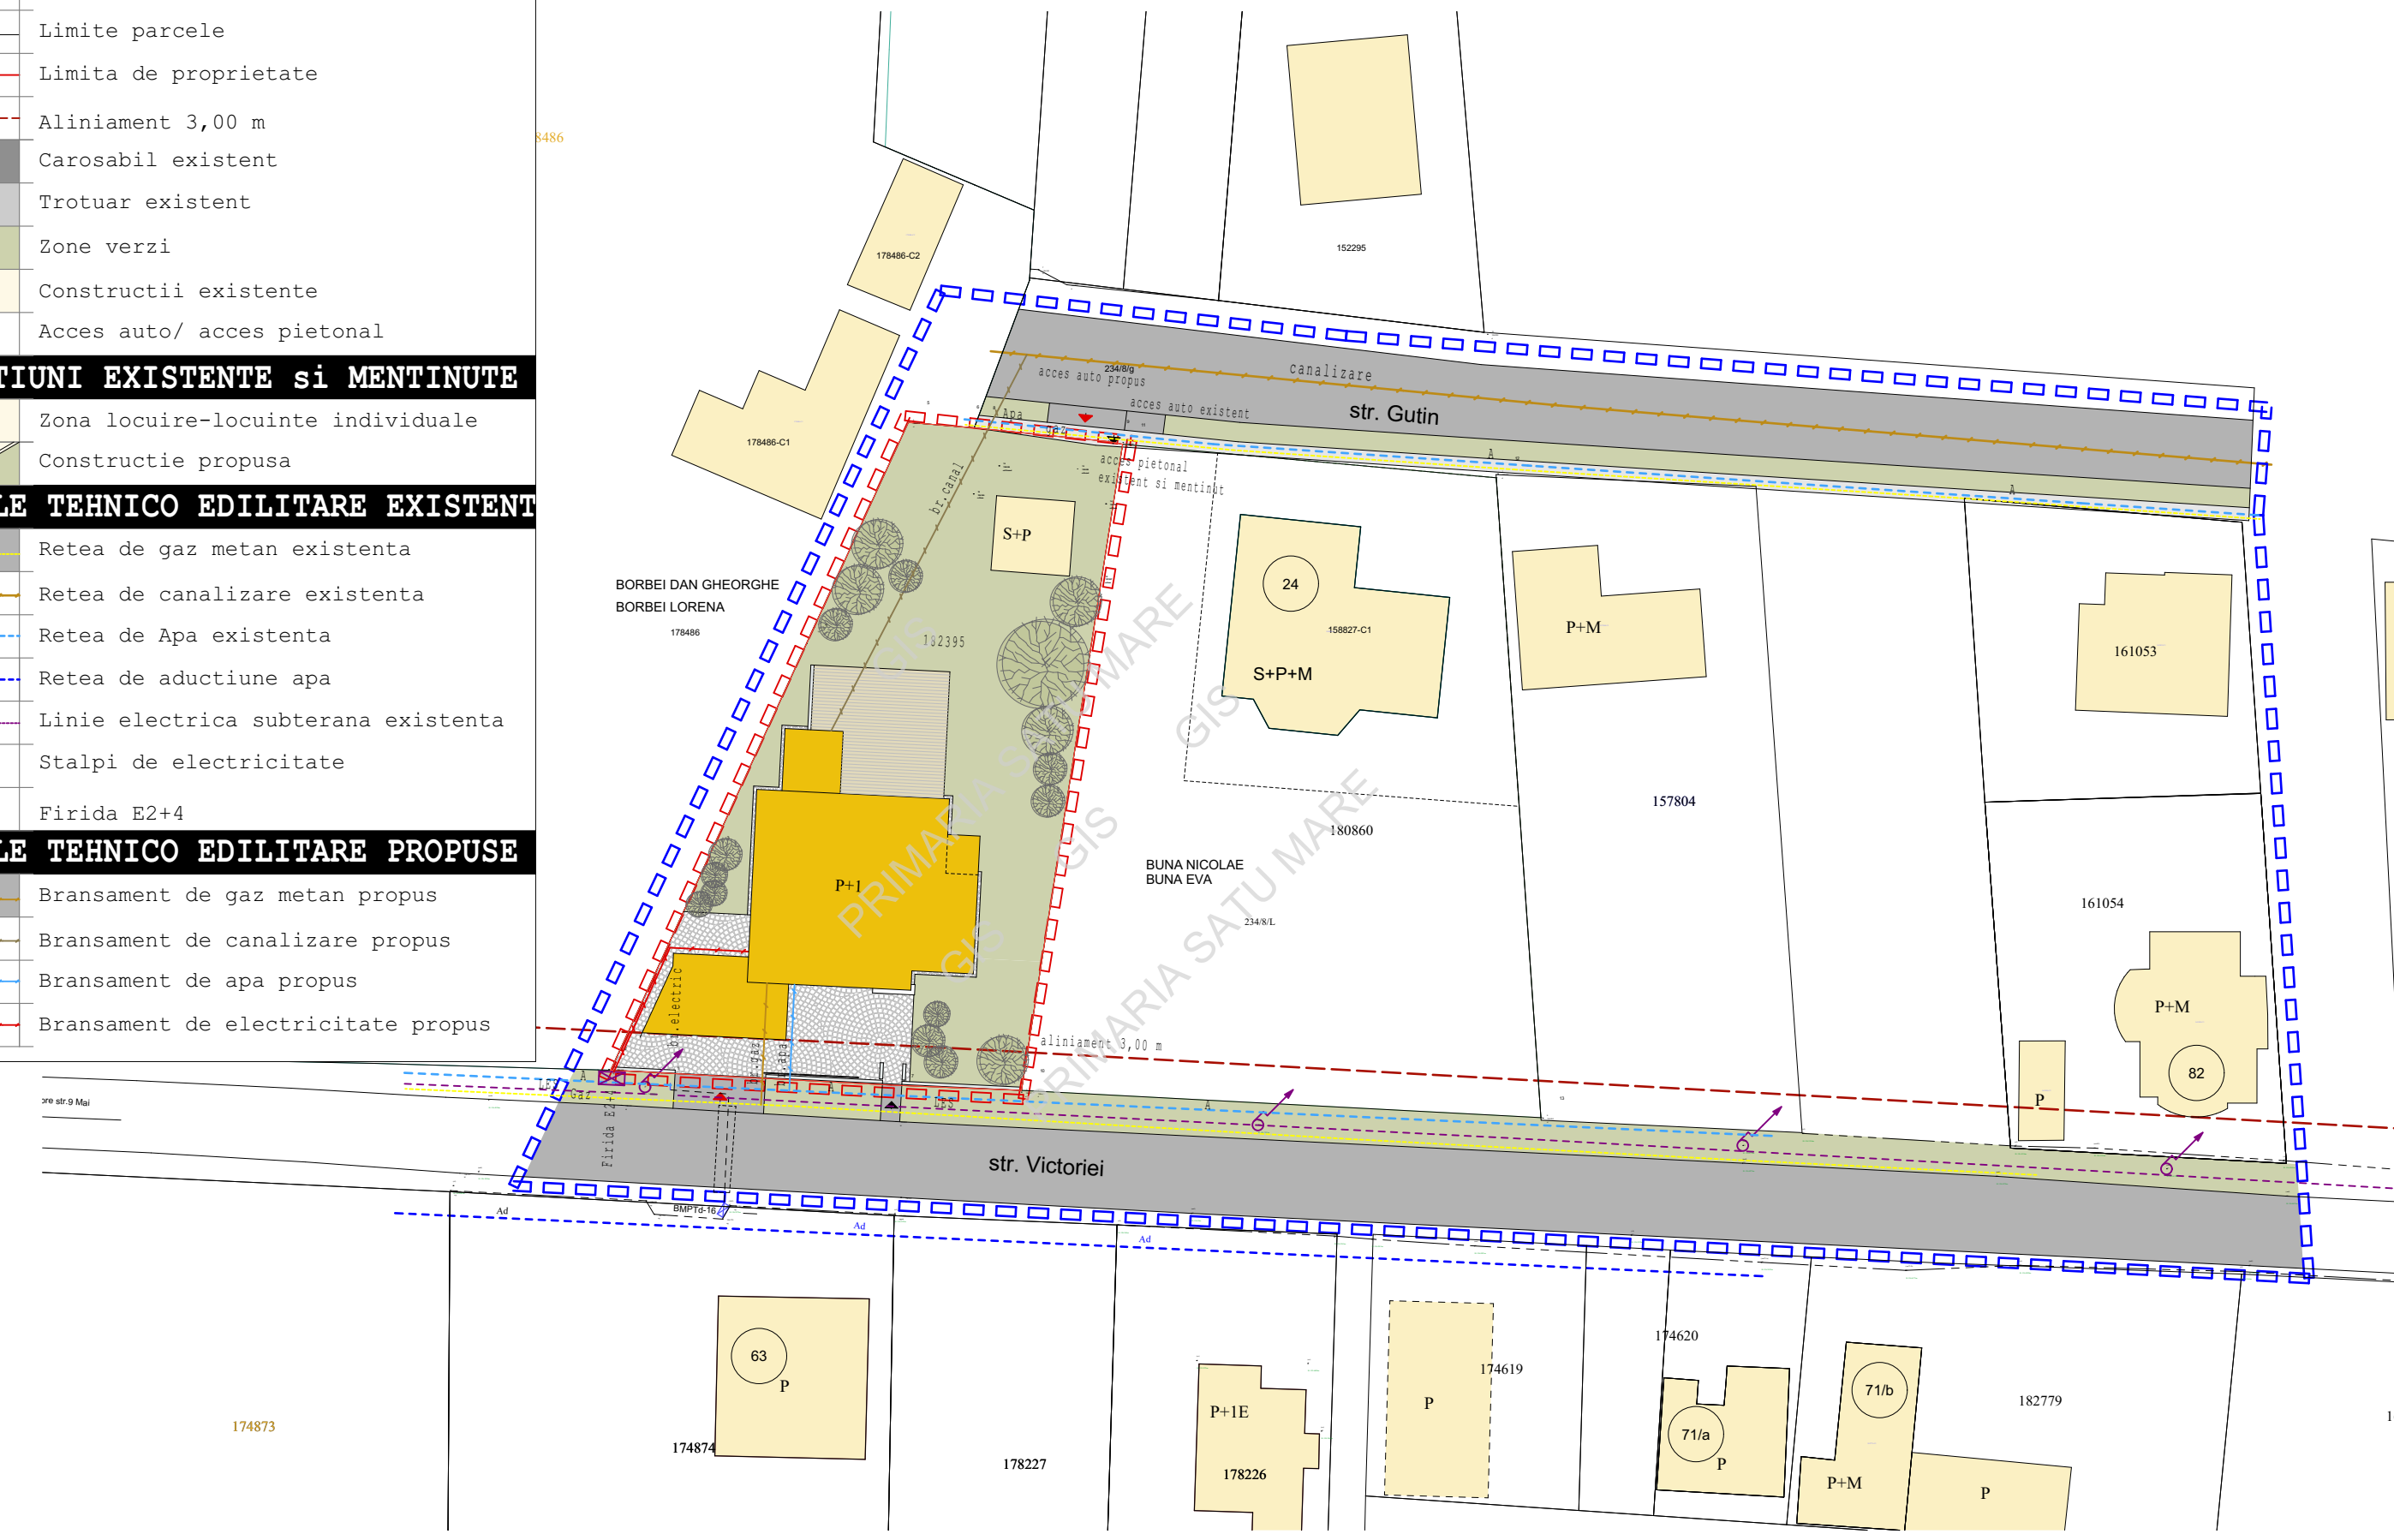

str. 9 Mai

174873

<b>BIROU DE ARHITECTURA SI URBANISM</b> <b>CORODAN MIRCEA OCTAVIAN</b> CIF 26362934 Satu Mare, B-dul I.C. Bratianu nr.5 ap.45			PLAN URBANISTIC ZONAL CASA DE LOCUIT P+1 SATU MARE, STR. GUTIN NR.24	PR.nr. 11/2020 PUZ
sef proiect	arh.Mircea Corodan	Scara	Beneficiar:BERKO FLAVIU ALEXANDRU SI BERKO ANDA	
proiectat	arh.Mircea Corodan	1:500,		
desenat	ing.Daniela Corodan	1:750		
			<b>REGLEMENTARI RETELE TEHNICO EDILITARE</b>	04