
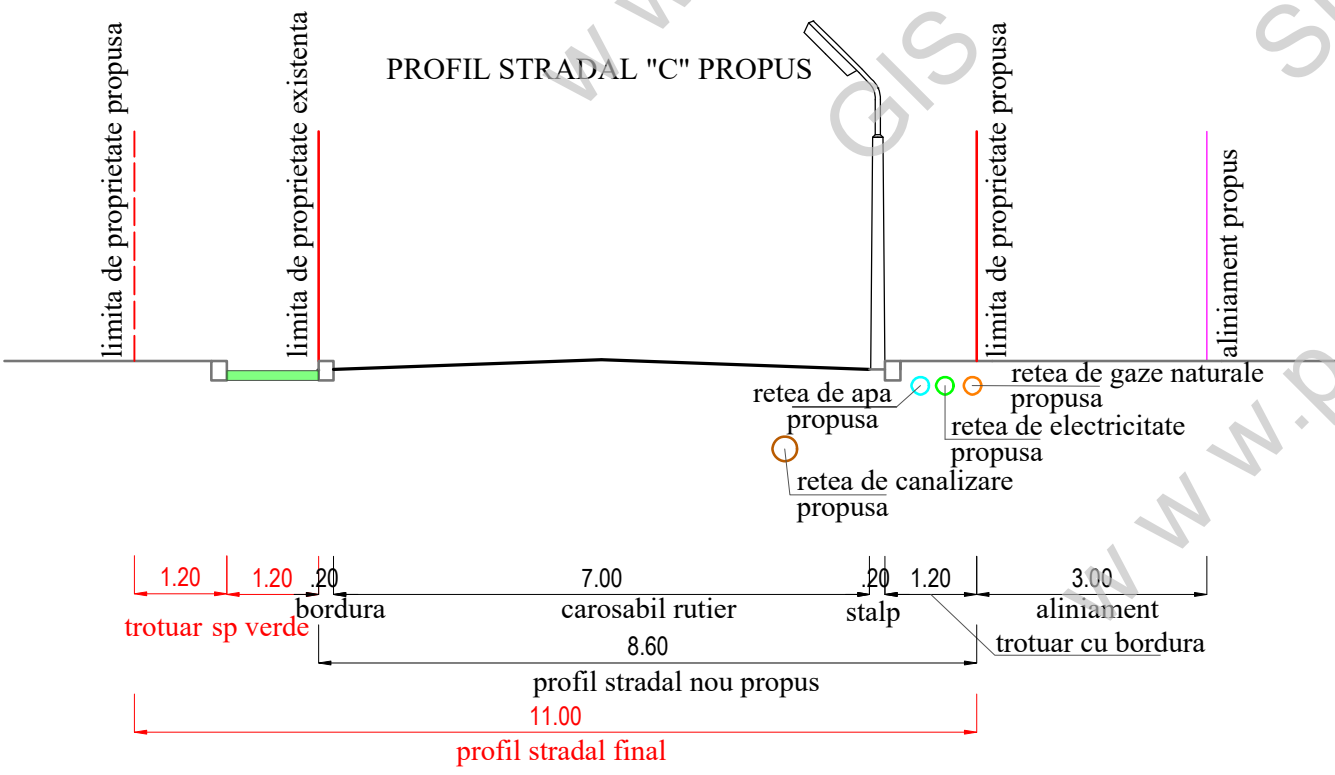
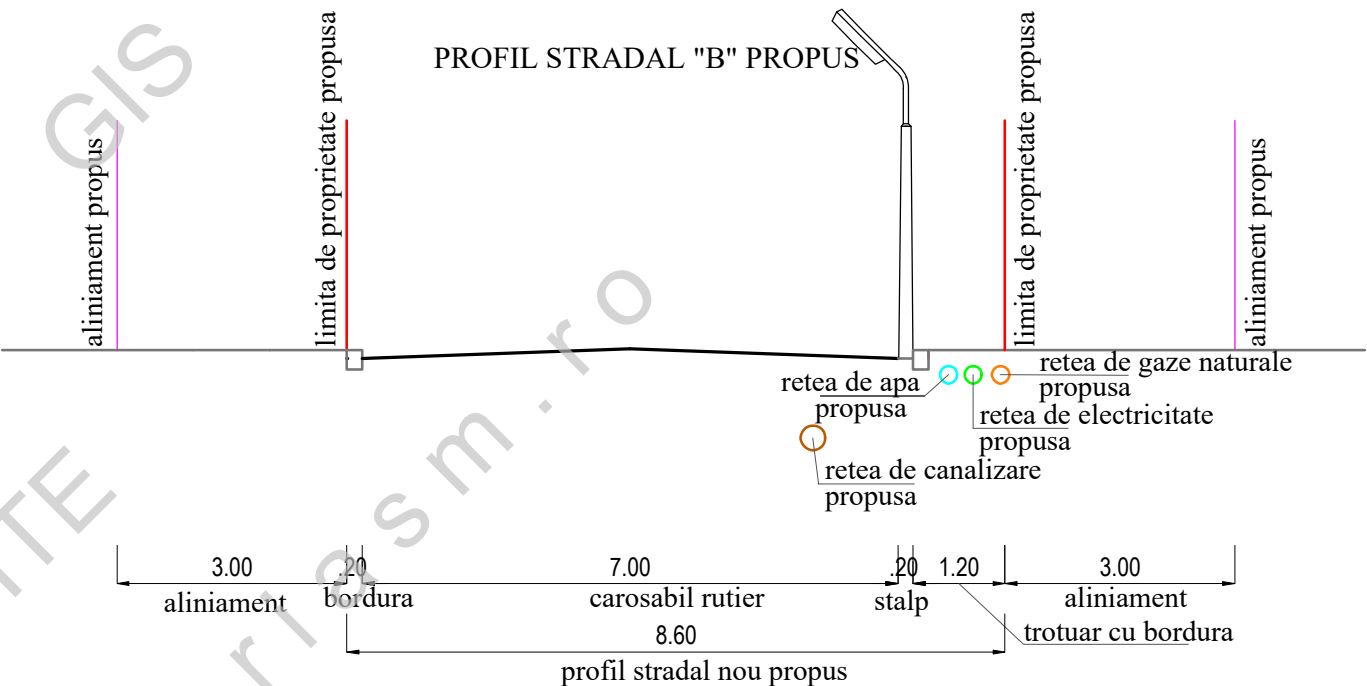


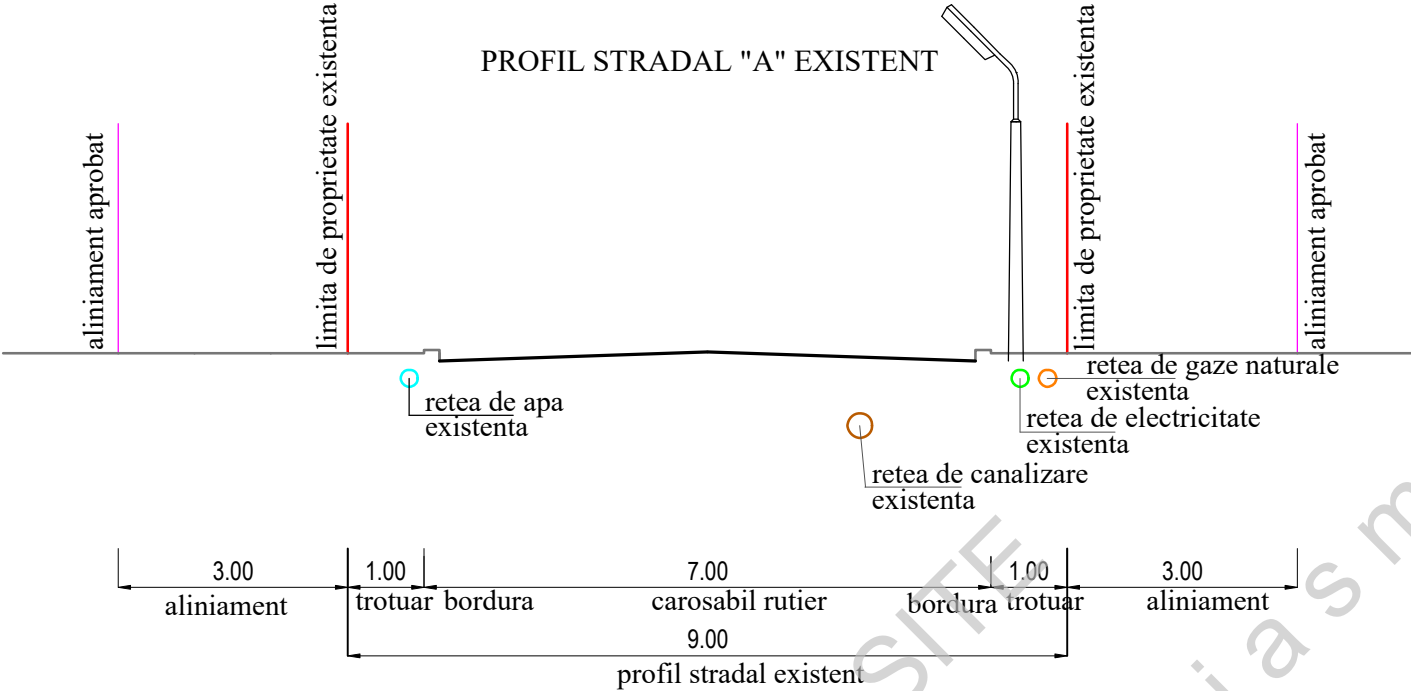

AD PAVI DINAMIC				S.C. AD PAVI DINAMIC S.R.L. mun. Satu Mare str. C. Coposu nr. 2 et. 7 ap. 58/A, judetul Satu Mare E-mail: satumare@arhidinamic.ro		beneficiar :	nr. proiect :
				DANCIUȚI OVIDIU DANIEL, DANCIUȚI DIANA și BALOG HELGA - MELINDA			371 / 2025
SEF PROIECT	arh.IUORAS VIOLETA	SEMNATURA	scara : 1/100	titlu proiect : P.U.Z. - LOTIZARE ÎN VEDEREA CONSTRUIRII DE LOCUINȚE INDIVIDUALE		faza : P.U.Z.	
PROIECTAT	ing.KELEMEN ANDRAS			NR.CAD. 190857, 190856, JUDEȚUL SATU MARE		nr. planșa : D-01	
DESENAT	FORIZS TUNDE		data : apr. 2025	plansa : PROFILE STRADALE			