


PLAN URBANISTIC ZONAL

LOTIZARE ÎN VEDEREA CONSTRUIRII DE
LOCUINȚE INDIVIDUALE
NR.CAD. 190857, 190856, JUDEȚUL SATU MARE

ECHIPARE EDILITARA - REGLEMENTARI

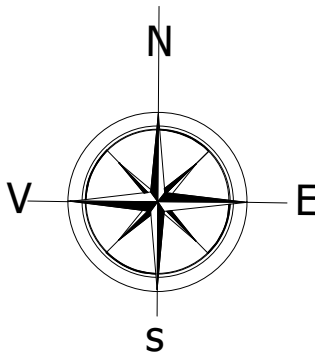

LEGENDA:


- LIMITE:**
- LIMITA INTRAVILAN EXISTENT
 - LIMITA ZONA STUDIATA
 - LIMITA DE PROPRIETATE BENEFICIARI
și ZONA PROPUȘ A FI REGLEMENTATA
 - LIMITA PARCELE EXISTENTE
 - ALINIAMENT / RETRAGERE APROBATA
 - LIMITA PARCELE NOI PROPUȘE
 - ALINIAMENT / RETRAGERE PROPUSA
 - PROFIL STRADAL OPTIONAL

ZONIFICARE:

- CONSTRUCTII EXISTENTE
- ZONA EDIFICABILA
- ACCES PROPUȘ

ECHIPARE EDILITARA :

- SITUATIA EXISTENTA
- RETEA DE ELECTRICITATE EXISTENTA - L.E.S. 0,4 kV
 - RETEA DE GAZE NATURALE EXISTENTA
 - RETEA DE APA EXISTENTA
 - RETEA DE CANALIZARE EXISTENTA

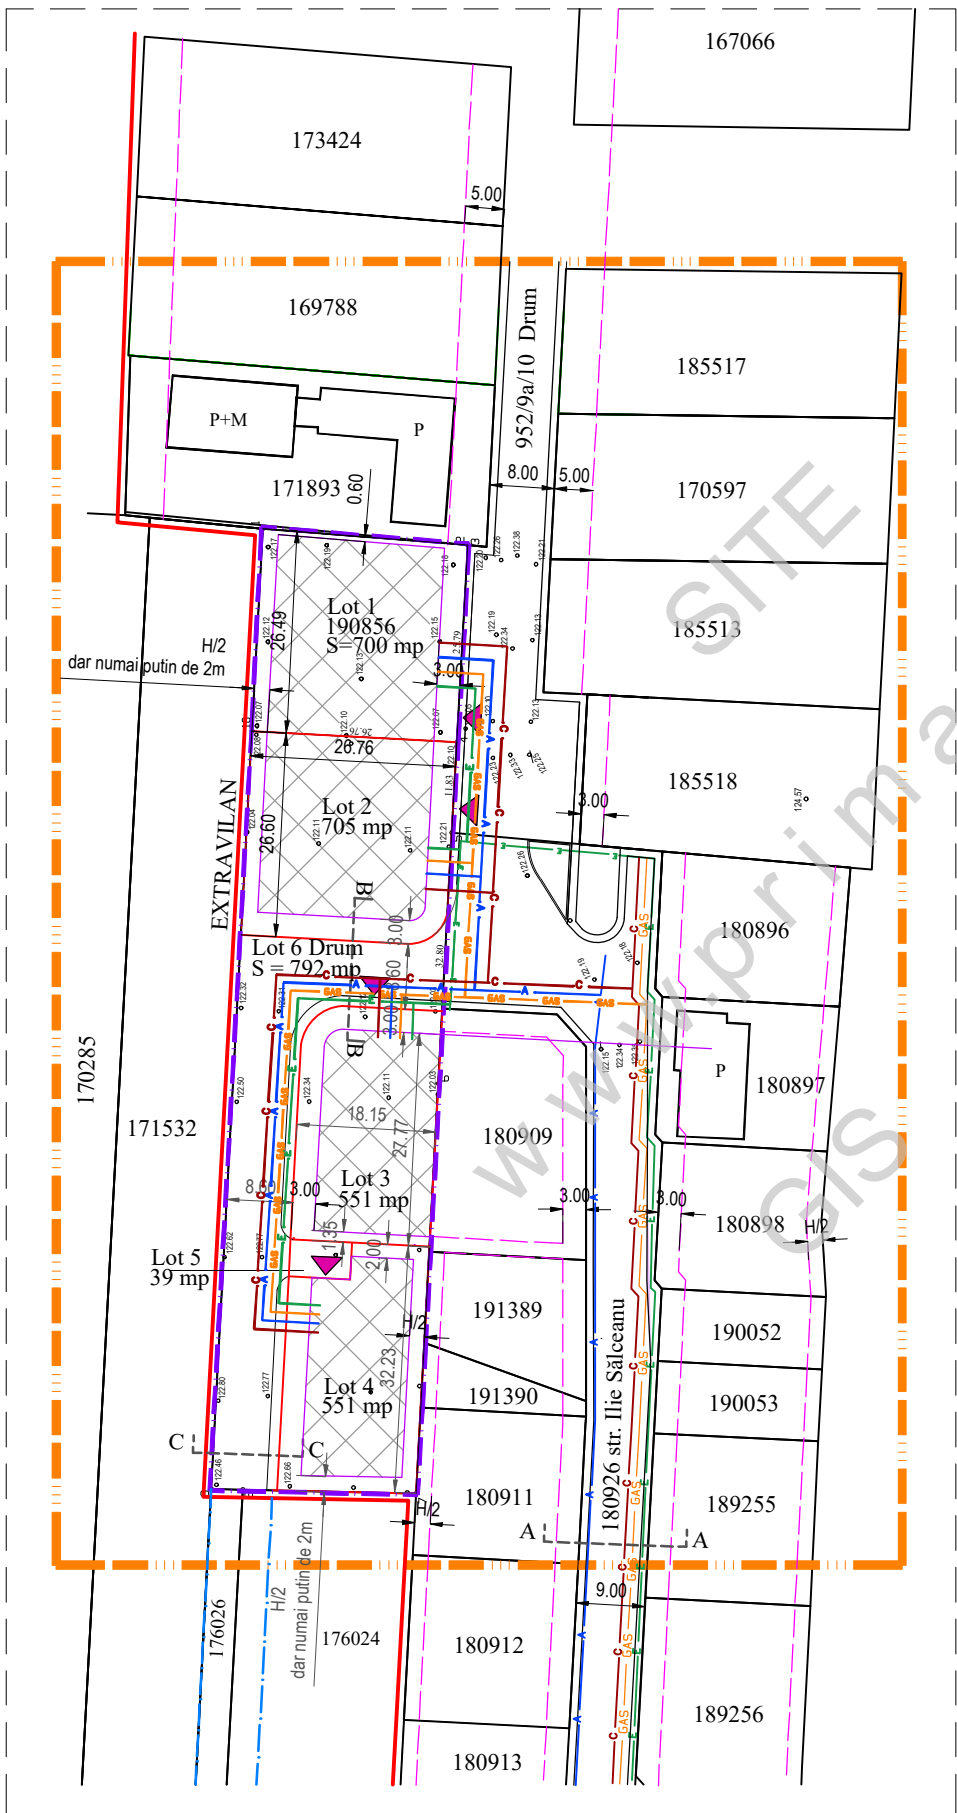

SITUATIA PROPUSA

- RETEA DE ELECTRICITATE PROPUSA - L.E.S. 0,4 kV
SI BRANSAMENT PROPUS
- RETEA DE GAZE NATURALE PROPUSA SI
BRANSAMENT PROPUS
- RETEA DE APA PROPUSA SI
BRANSAMENT PROPUS
- RETEA DE CANALIZARE PROPUSA
SI RACORD PROPUS

AD PAVI DINAMIC			S.C. AD PAVI DINAMIC S.R.L.		beneficiar :	nr. proiect :
			mun. Satu Mare str. C. Coposu nr. 2 et. 7 ap. 58/A, judetul Satu Mare E-mail: satumare@arhidinamic.ro		DANCIUȚI OVIDIU DANIEL, DANCIUȚI DIANA și BALOG HELGA - MELINDA	371 / 2025
SEF PROIECT	NUME	SEMNTATURA	scara :	titlu proiect :	faza :	
PROIECTAT	ing.KELEMEN ANDRAS		1/1000	P.U.Z. - LOTIZARE ÎN VEDEREA CONSTRUIRII DE LOCUINȚE INDIVIDUALE NR.CAD. 190857, 190856, JUDEȚUL SATU MARE	P.U.Z.	
DESENAT	FORISZ TUNDE		data :	plansa :	nr. planșa :	
			apr. 2025	ECHIPARE EDILITARA - REGLEMENTARI	Ed-01	