


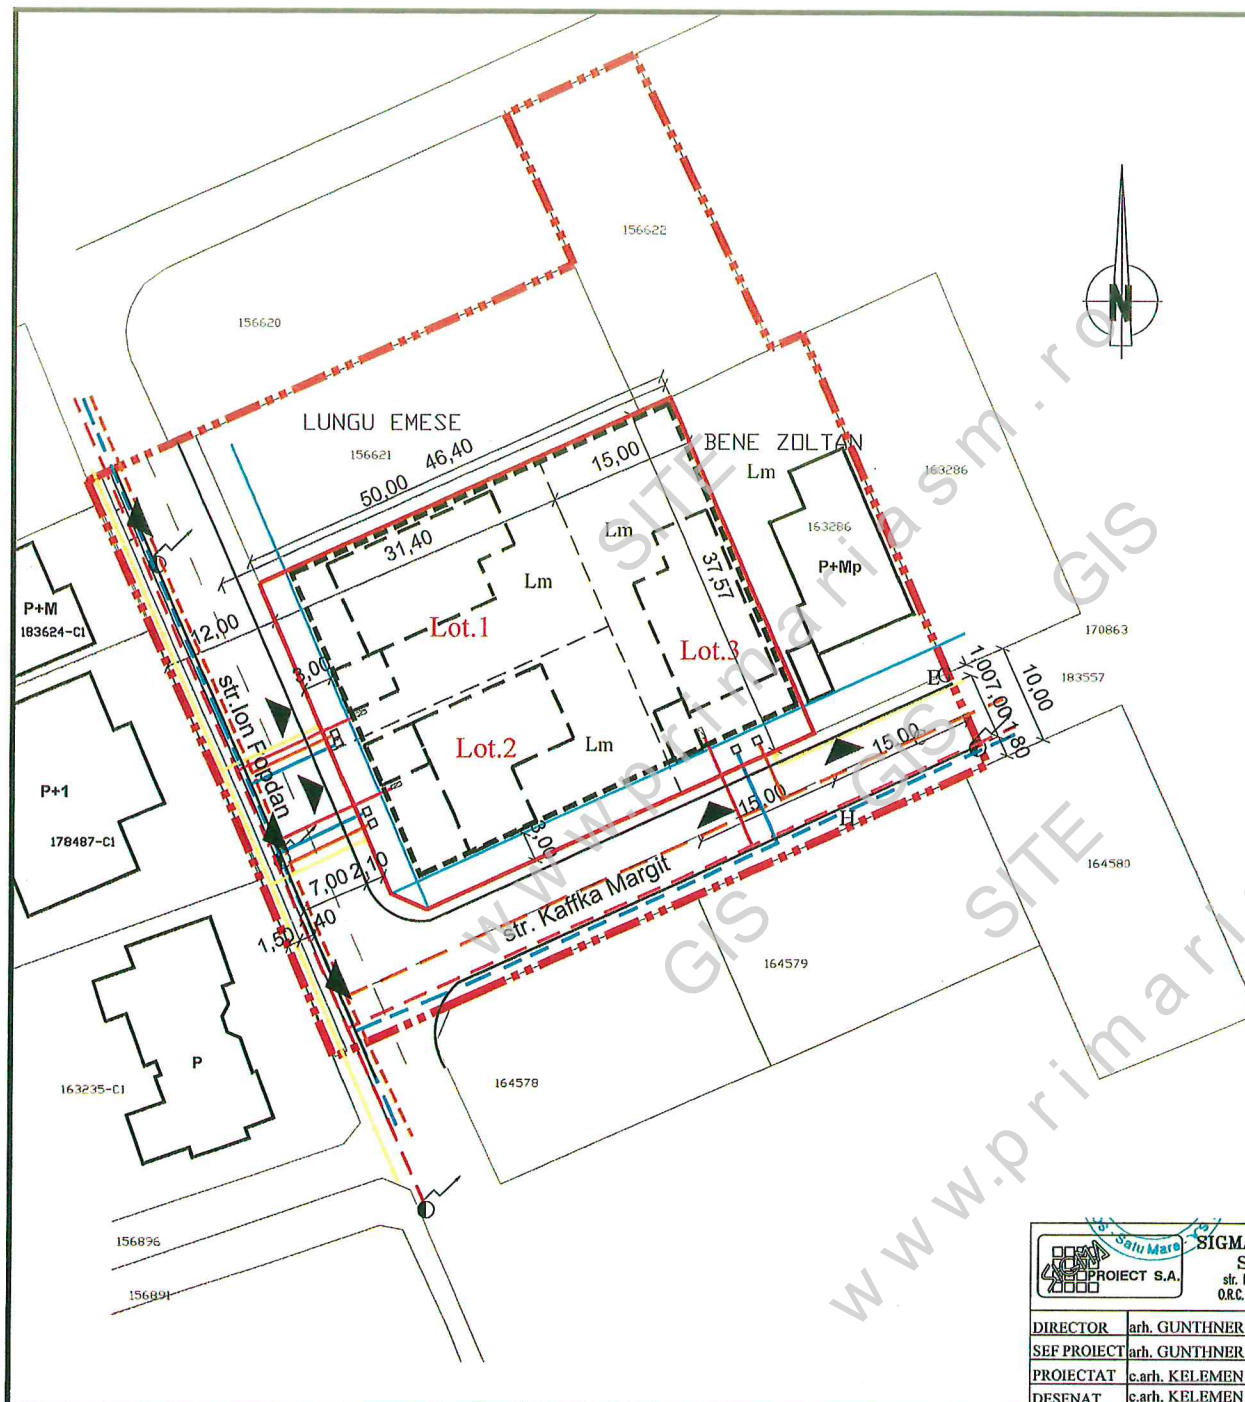

LEGENDA:

Limite

- Limita zonei studiate
- Limita proprietate beneficiar
- Limita zonei edificabile
- Limite cadastrale proprietăți existente
- Limite cadastrale proprietăți propuse
- Limita aliniere cladiri

Rețele edilitare existente

- Rețea de apă existentă
- Rețea de canalizare existentă
- Rețea de energie electrică existentă
- Rețea de gaz existentă

Bransamente propuse

- Bransament de apă propus
- Bransament de canalizare propus
- Bransament de energie electrică propus
- Bransament de gaz propus



SIGMA PROIECT S.A.
SĂTU MARE
str. DECEBAL nr.23, fax.714584
O.R.C. J30/216/1991 C.U.I. R 644869

DIRECTOR arh. GUNTHER T.
SEF PROIECT arh. GUNTHER T.
PROIECTAT c.arh. KELEMEN GH.
DESENAT c.arh. KELEMEN GH.

SCARA:
1:500
2026

Beneficiar: KARIKAS SANDOR, KARIKAS MAGDALENA,
PAL AGNES, KARIKAS NOEMI, KARIKAS ISTVAN

Titlu:
-ELABORARE SI APROBARE P.U.Z.-
LOTIZARI PENTRU CONSTRUIRE LOCUINTE UNIFAMILIALE,
INTRODUCERE IN INTRAVILAN SI RACORD LA UTILITATI

Adresa: jud. Satu Mare, Mun. Satu Mare, str. ION POPDAN,
colt str. KAFFKA MARGIT, nr. C/P Cad., 165725, 165724, 170170, 165723

REGLEMENTARI TEHNIC-EDILITARE

NR. PROIECT
3-7764
00.2026

FAZA:
P.U.Z.

PLANSĂ NR.
E.01.