



PLAN URBANISTIC ZONAL
 -INSTITUTII SI SERVICII - SPAȚIU DE JOACĂ PENTRU COPII
 ȘI SPAȚIU AGREMENT CU INTRODUCERE ÎN INTRAVILAN
 - ELABORARE ȘI APROBARE PUZ
 Municipiul Satu Mare,
 Nr. Cad. 150414, Judetul Satu Mare
ECHIPARE EDILITARA

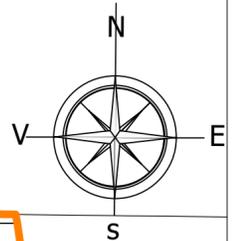

- LIMITE:**
- Limită intravilan existent
 - Limită zonă studiată
 - Limită de proprietate beneficiari și zonă propusă a fi reglementată/introdusă în intravilan
 - Limită parcele existente
 - Limită zonei de protecție LEA 110kV
- ZONIFICARE:**
- Construcții existente și intabulate
 - Parcela propusă a fi introdusă în intravilan
 - Retragere / zonă edificabilă zonă instituții și servicii respectiv zonă de agrement, regim de înălțime (S/D)P - (S/D)P+1E+M
 - ▲ Acces nou propus
 - Pomi existenți
- ECHIPARE EDILITARĂ:**
- Rețea de apă potabilă existentă
 - Rețea electrică existentă L.E.A. 110kV
 - Rețea electrică existentă L.E.A. 20kV
 - Rețea electrică existentă L.E.S. 20kV
 - Rețea electrică existentă L.E.S. 0,4kV
 - Stâlpi existenți
 - Rețea de gaze naturale existentă
 - Rețea telekom aeriană existentă
 - Rețea telekom subterană existentă
 - Rețea electrică propusă/branșament propus
 - Rețea de apă propusă/ racord propus
 - PG Punct gospodăresc propus
 - BY Bazin vidanjabil propus

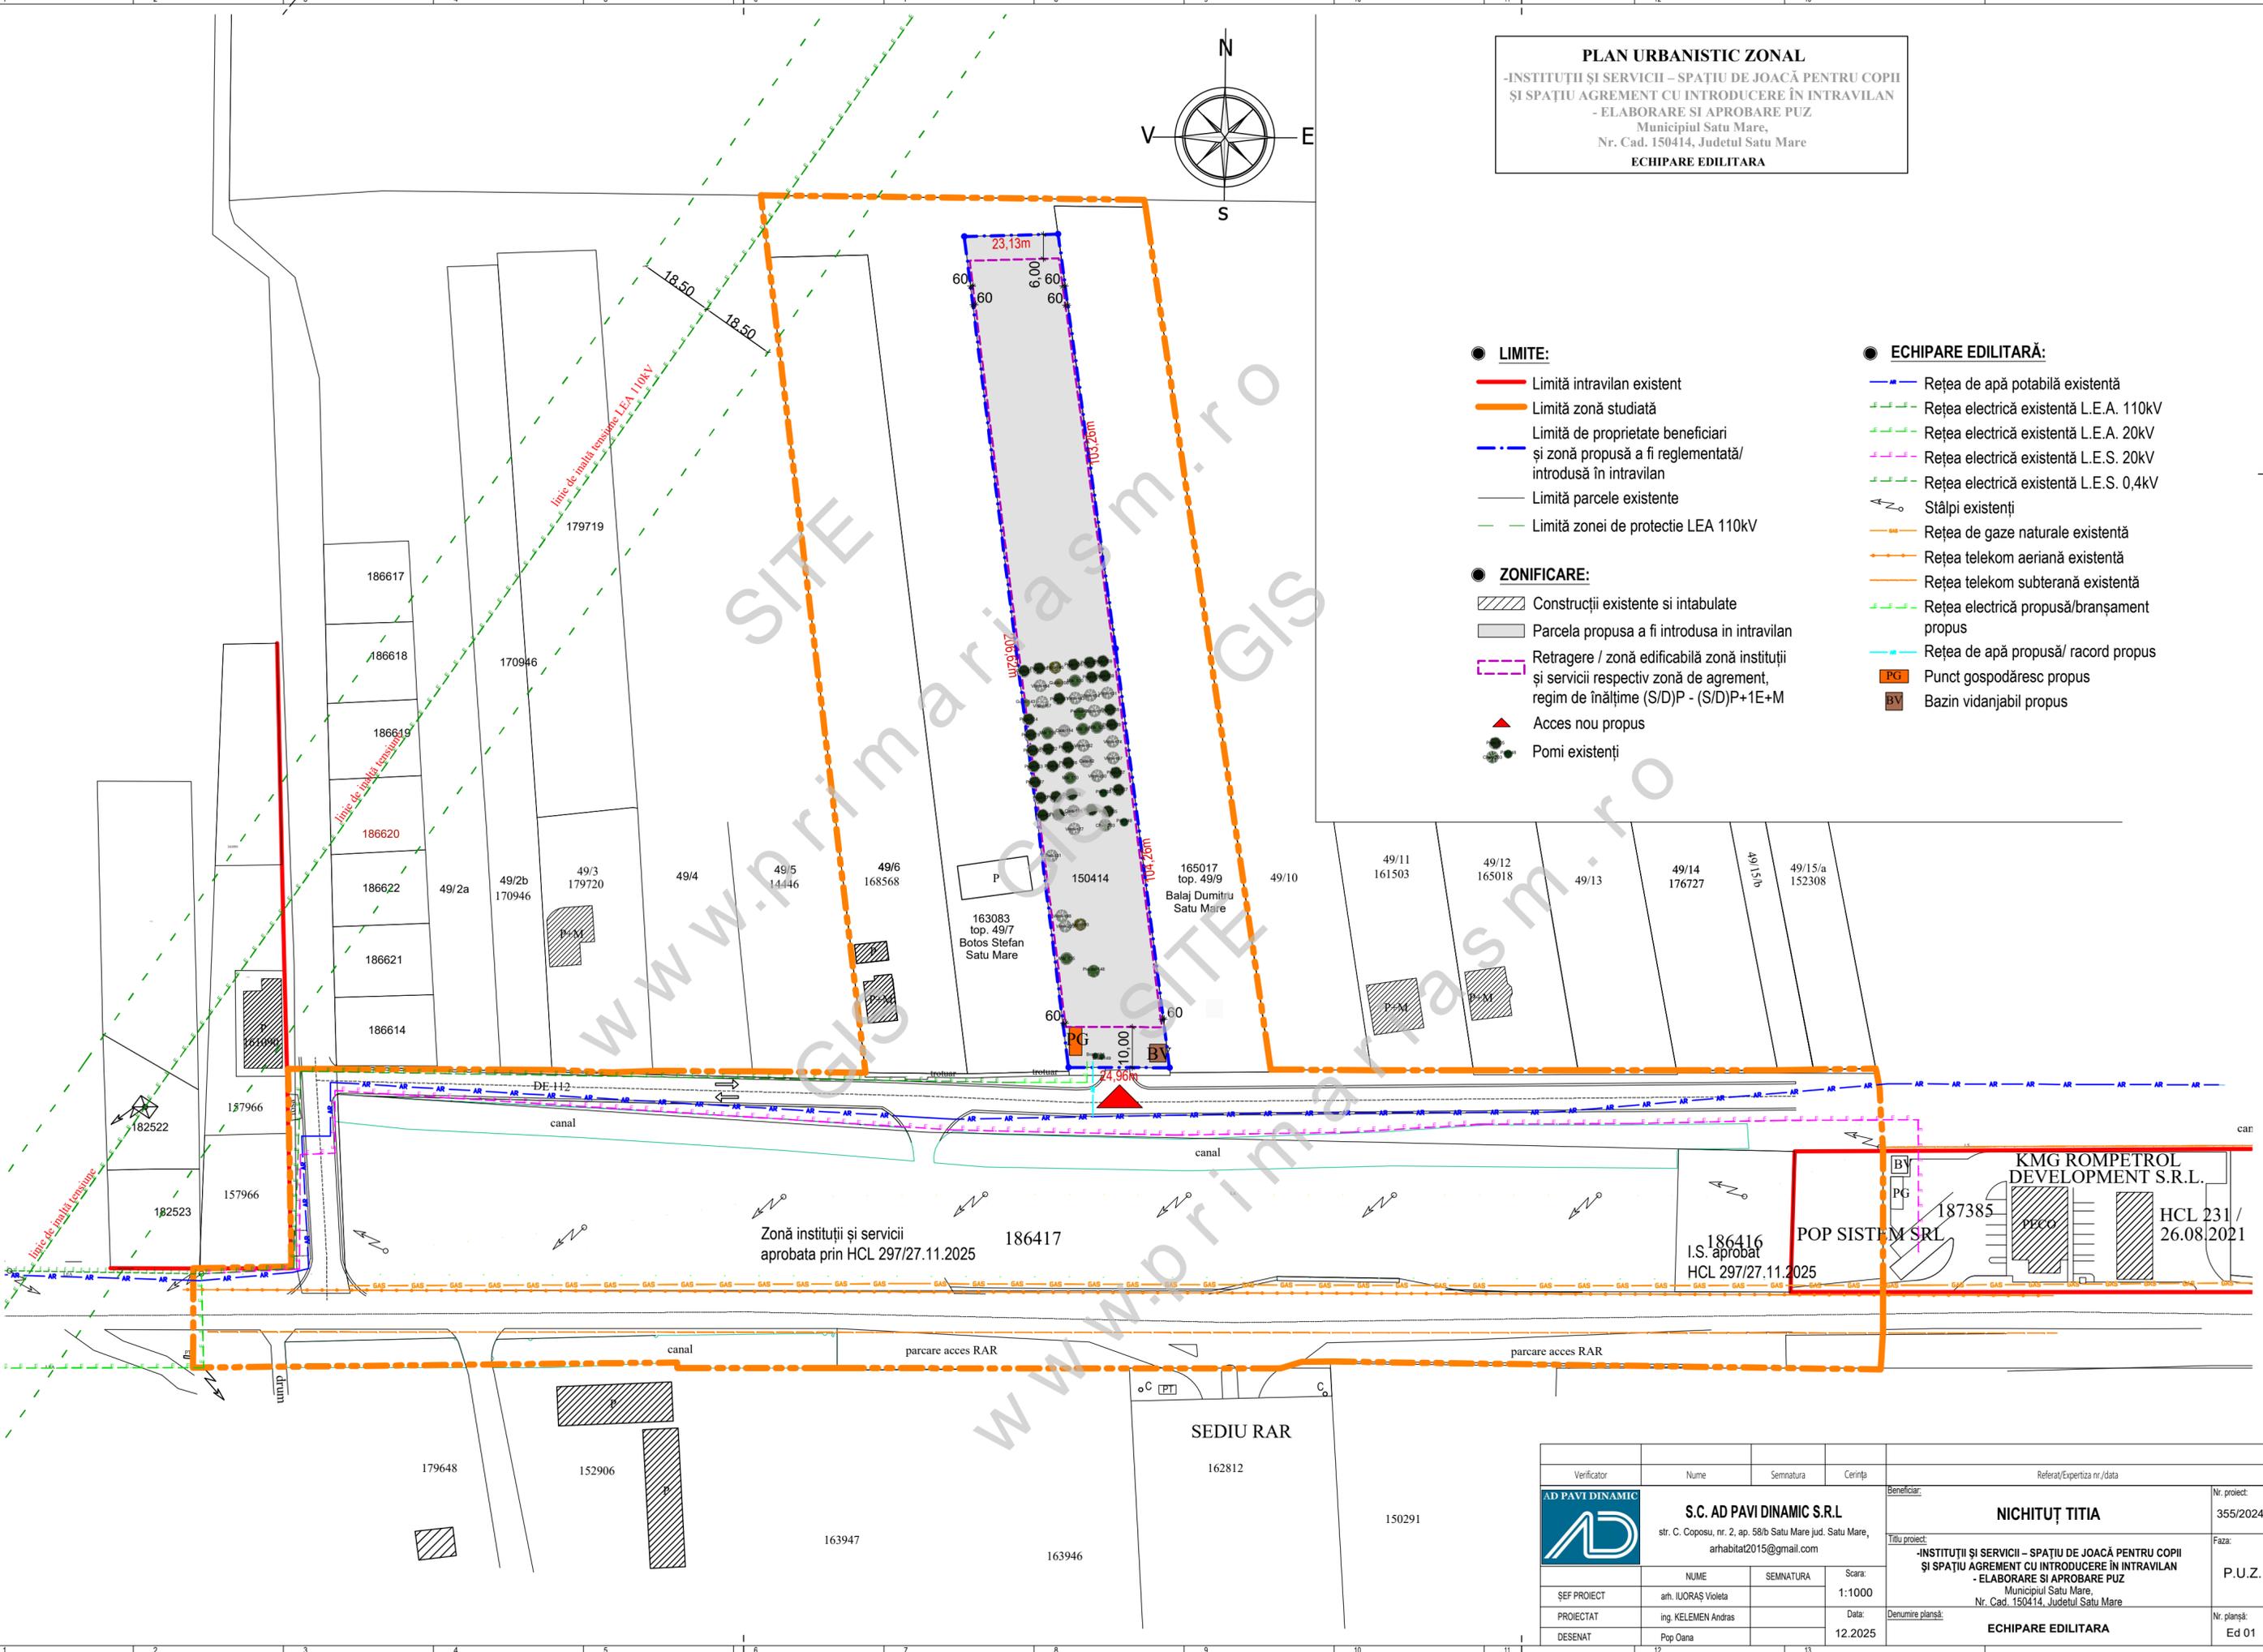

KMG ROMPETROL DEVELOPMENT S.R.L.
 187385
 HCL 231 / 26.08.2021

POP SISTEM SRL
 186416
 I.S. aprobat
 HCL 297/27.11.2025

Verificator	Nume	Semnatura	Cerința	Referat/Expertiza nr./data	Nr. proiect
AD PAVI DINAMIC	S.C. AD PAVI DINAMIC S.R.L. str. C. Coposu, nr. 2, ap. 58/b Satu Mare jud. Satu Mare, arhibat2015@gmail.com			NICHITUȚ TITIA	355/2024
ȘEF PROIECT	arh. IUORAȘ Violeta	SEMNAȚURA	Scara: 1:1000	Titlu proiect:	Faza: P.U.Z.
PROIECTAT	ing. KELEMEN Andras		Data: 12.2025	Denumire planșă:	Nr. planșă: Ed 01
DESENAT	Pop Oana			ECHIPARE EDILITARA	