


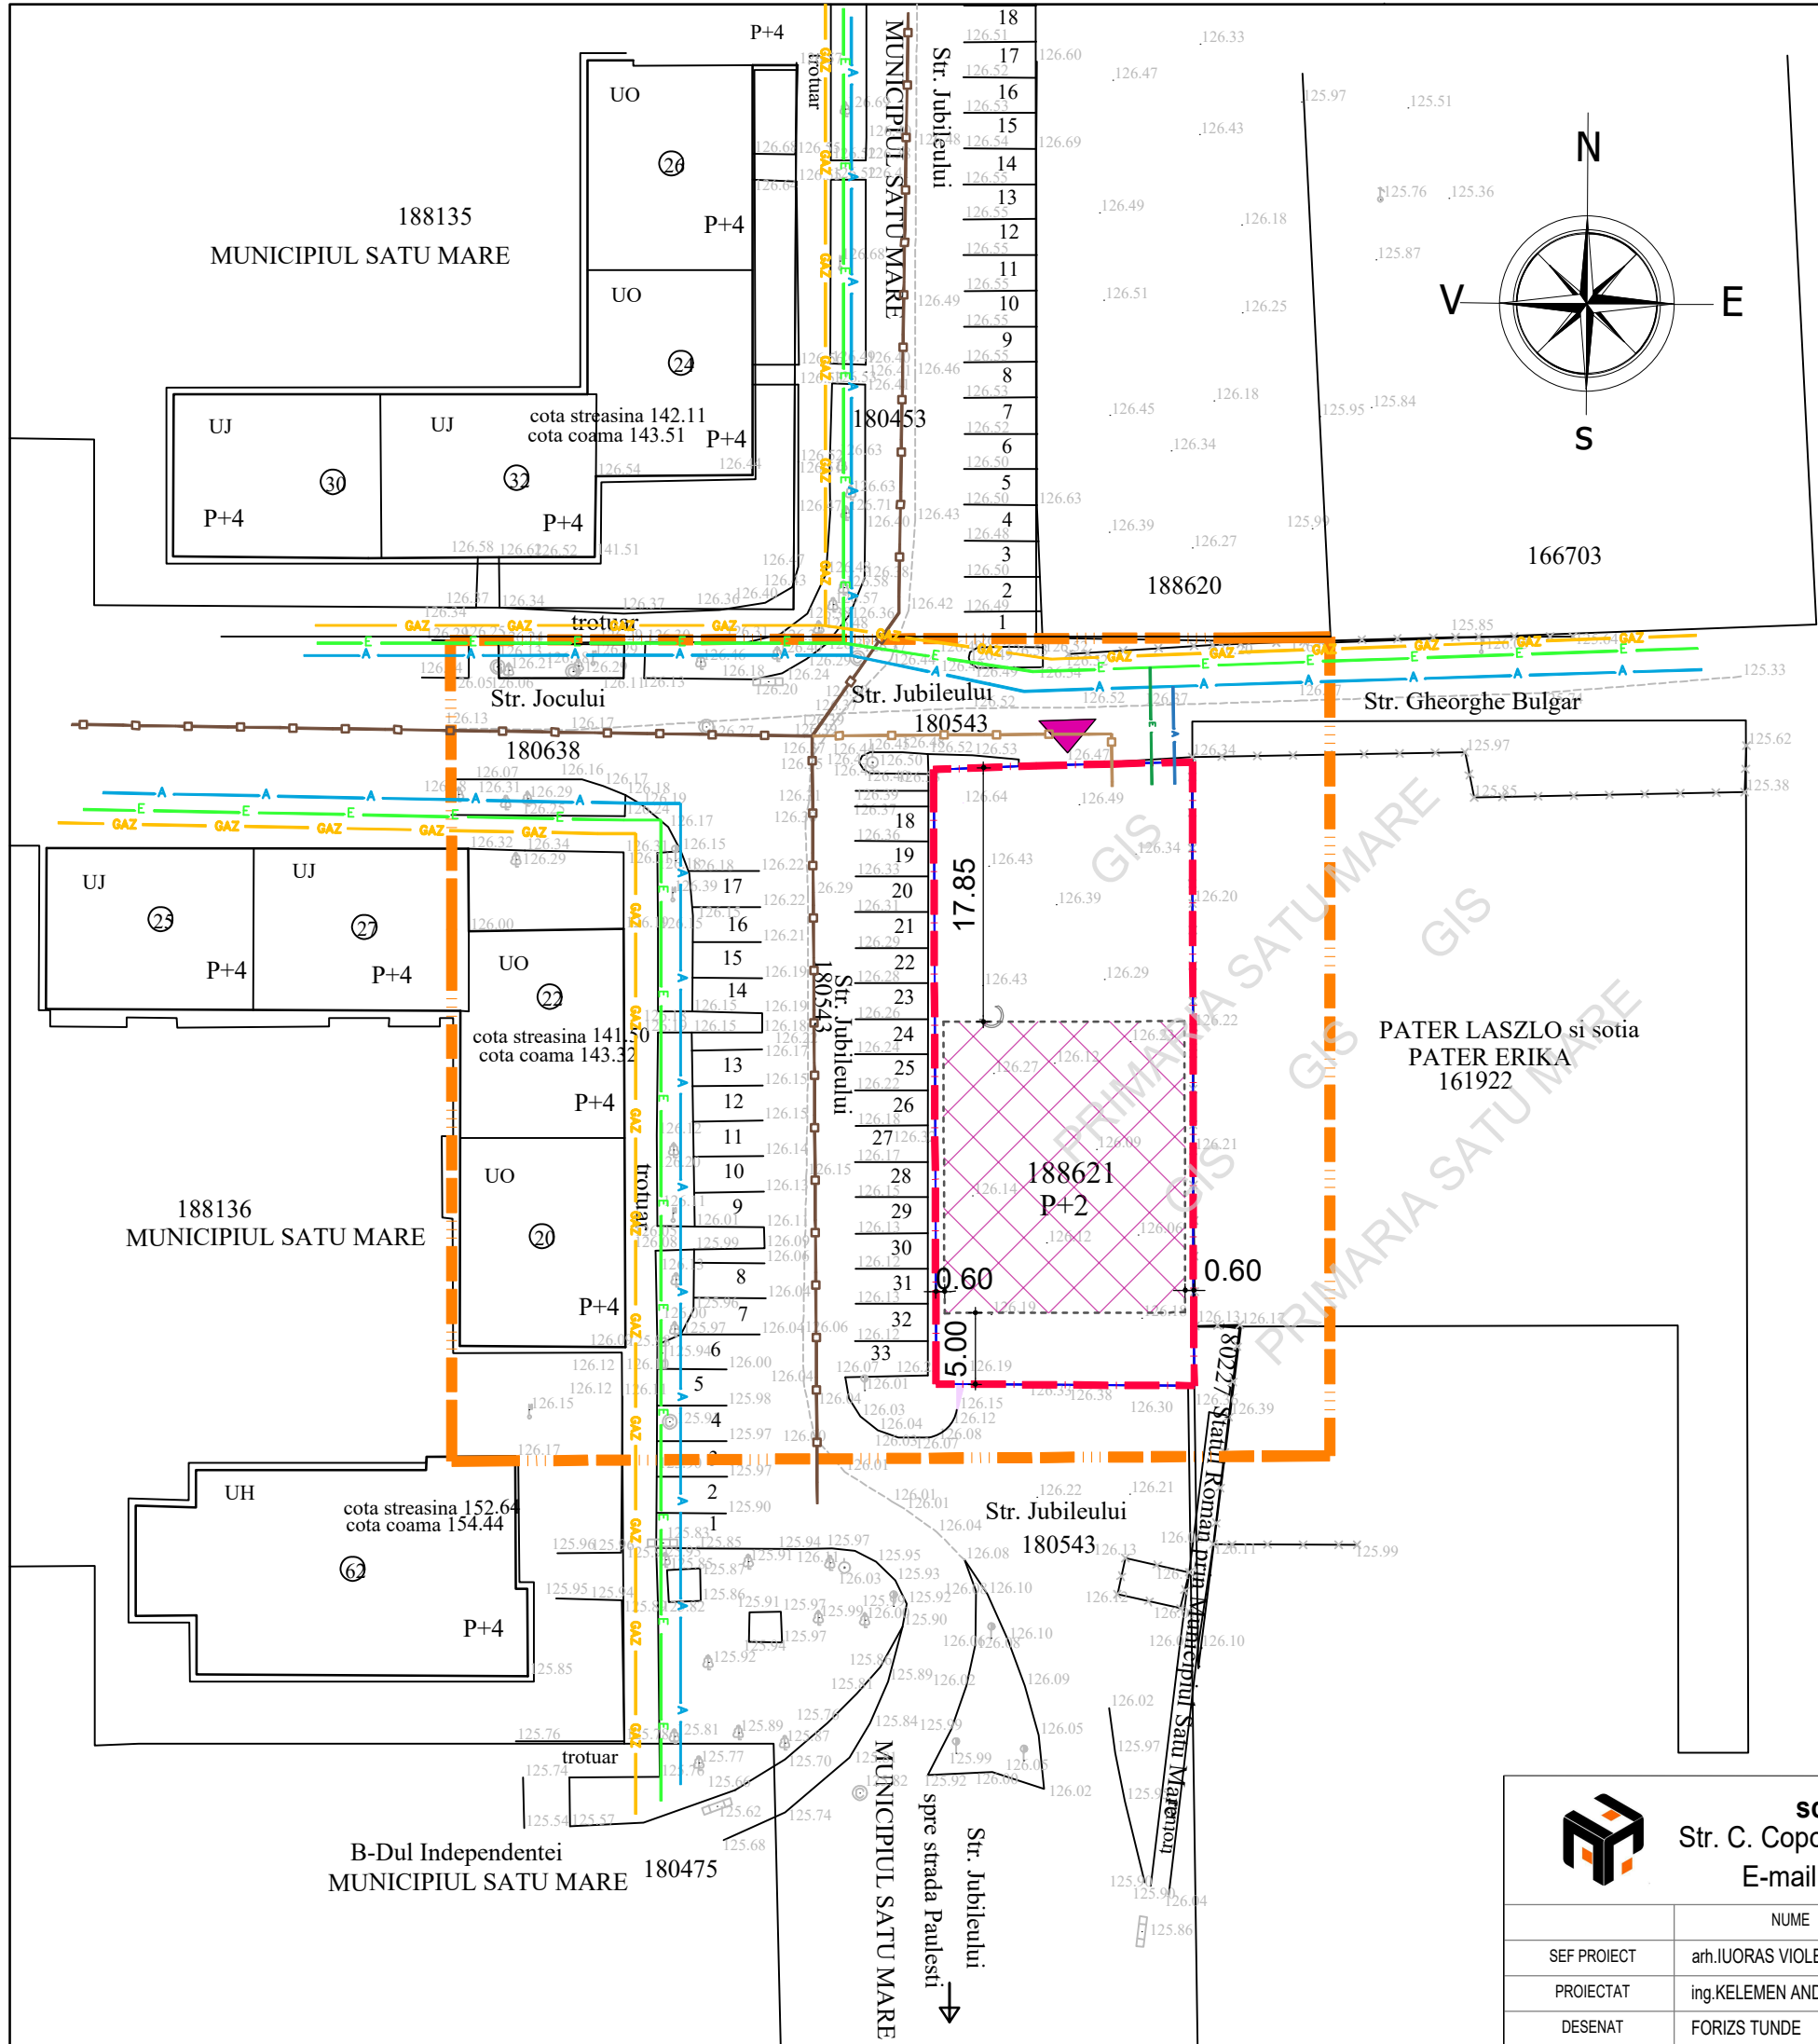

PLAN URBANISTIC ZONAL

CONSTRUIRE BLOC DE LOCUINȚE
CU REGIM DE ÎNĂLȚIME MAX. P+2
CU SPAȚIU LIBER LA PARTER
ÎN MUN. SATU MARE, STR. JUBILEULUI,
NR. CAD. 188621, JUD. SATU MARE

ECHIPARE EDILITARA

LEGENDA:

- LIMITE:

LIMITA ZONA STUDIATA

LIMITA DE PROPRIETATE BENEFICIAR
SI ZONA PROPUȘ A FI REGLEMENTATA

LIMITA PARCELE EXISTENTE
- ZONIFICARE:

TERENURI LIBERE / NEREGLEMENTATE

ZONA DESTINATA PENTRU LOCUINTE COLECTIVE

CONSTRUCTII EXISTENTE

ACCES EXISTENT / PROPUȘ MODERNIZAT

ZONA EDIFICABILA
- ECHIPARE EDILITARA:

RETEA DE ELECTRICITATE LES 0,4kV EXISTENTA

RETEA DE APA EXISTENTA

RETEA DE GAZE NATURALE EXISTENTA

RETEA DE CANALIZARE EXISTENTA

RETEA DE ELECTRICITATE PROPUȘA

RETEA DE APA PROPUȘA

RETEA DE GAZE NATURALE PROPUȘA

RETEA DE CANALIZARE PROPUȘA

sc ARHabitat 2015 srl Str. C. Coposu nr.2, et.7, ap.58/b Satu Mare E-mail: satumare@arhidinamic.ro			beneficiar : MURESAN SAUL		nr. proiect : 367 / 2024
SEF PROIECT	arh.IUORAS VIOLETA	SEMNATURA	scara : 1/500	titlu proiect : P.U.Z. - CONSTRUIRE BLOC DE LOCUINȚE CU REGIM DE ÎNĂLȚIME MAX. P+2 CU SPAȚIU LIBER LA PARTER	faza : P.U.Z.
PROIECTAT	ing.KELEMEN ANDRAS			plansa : ÎN MUN. SATU MARE, STR. JUBILEULUI, NR. CAD. 188621, JUD. SATU MARE	
DESENAT	FORIZS TUNDE		data : OCT. 2025	ECHIPARE EDILITARA	nr. planșa : Ed-01