


E.03 EDILITARE DRUMURI -
PROFILE PROPUSE

LEGENDĂ

- aliniament propus
- ↑ ↓ zona carosabila
- pietonal
- zona verde
- parcela destinata
construirii de locuinte
- ☐ rigola carosabila

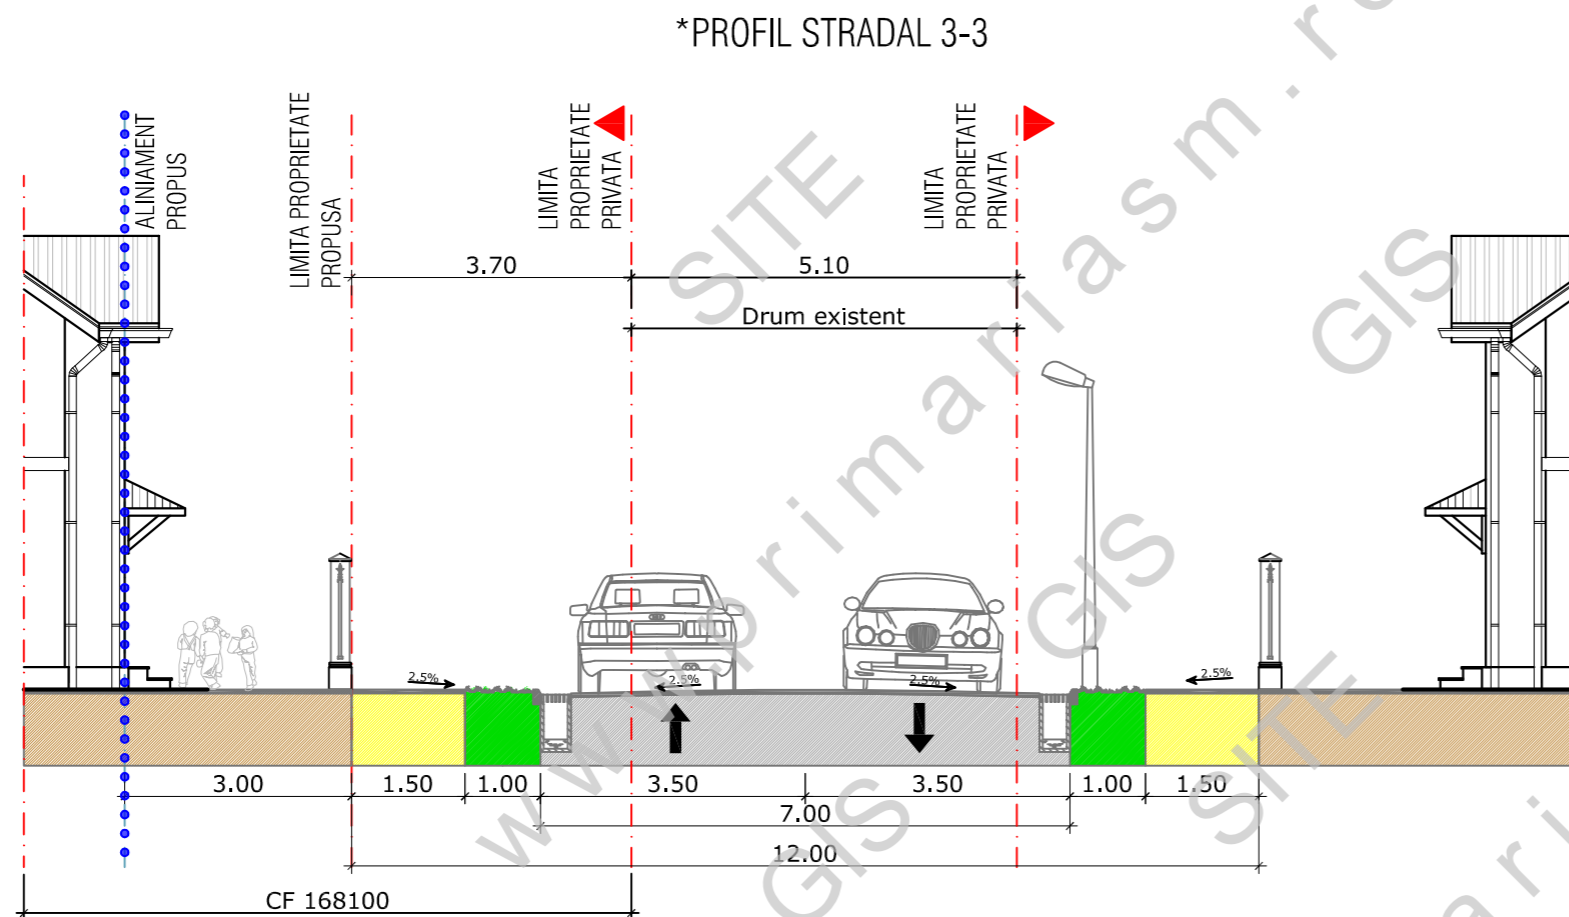

*Profilul stradal 3-3 din prezenta documentatie, corespunde profilului stradal 1-1 preluat din documentatia de urbanism PUZ aprobata prin HCL nr.40/25.02.2016

BIROU INDIVIDUAL DE ARHITECTURA DIANA GAGEANU Str. Ana Ipatescu, Nr. 28, Satu Mare Tel.: 0745832220 E-mail: diana.gageanu@gmail.com				BENEFICIAR:	GAGEA SIMONA MARIANA și VASILIEV ADRIANA DANIELA	NR. PROIECT:	01-2021
				TITLU:	LOTIZARE ÎN VEDEREA CONSTRUIRII DE LOCUINTE MICI INDIVIDUALE	FAZA:	P.U.Z.
SPECIFICATII	NUME	SEMNATURA	SCARA	ADRESA:	STR. KAROLI GASPAR, MUN. SATU MARE, CF 168100	PLANSA NR.:	E03
SEF PROIECT	arh. Diana Gageanu		1:100	EDILITARE DRUMURI - PROFILE PROPUSE			
PROIECTAT	arh. Diana Gageanu						
DESESTAT	arh. Diana Gageanu		feb. 2021				