



ÎNCADRARE ÎN P.U.G.



ÎNCADRARE ÎN ZONĂ

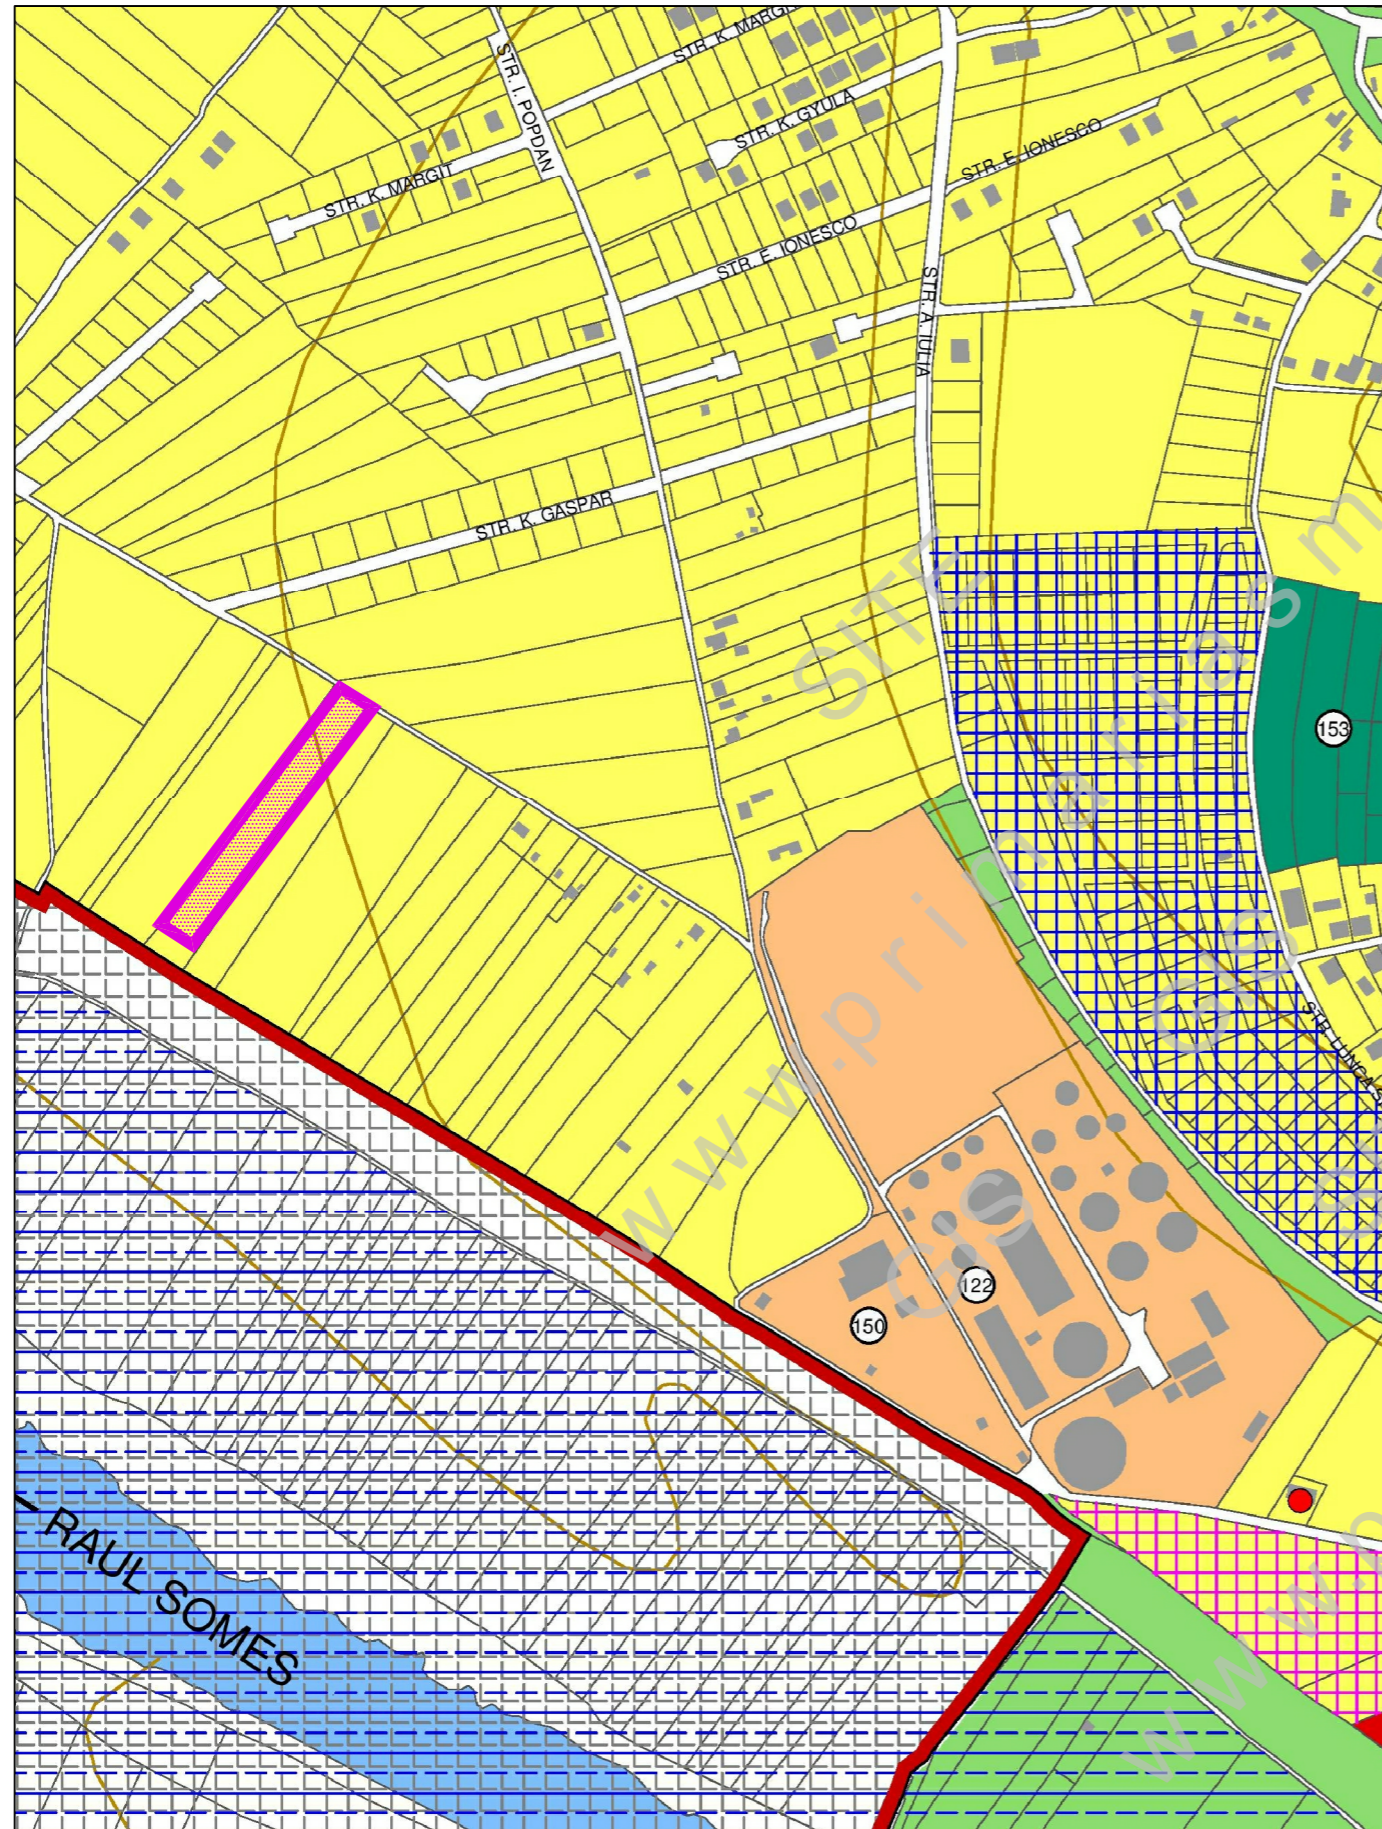

LOCALIZARE AMPLASAMENT STUDIAT

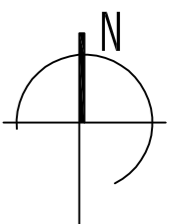

BIROU INDIVIDUAL DE ARHITECTURA DIANA GAGEANU Str. Ana Ipatescu, Nr. 28, Satu Mare Tel.: 0745832220 E- mail: diana.gageanu@gmail.com				BENEFICIAR: GAGEA SIMONA MARIANA și VASILIEV ADRIANA DANIELA		NR. PROIECT: 01-2021
				TITLU: LOTIZARE ÎN VEDEREA PARCELĂRII PENTRU LOCUINȚE MICI - ELABORARE SI APROBARE PUZ		FAZA : INTENTIE ELABORARE P.U.Z.
SPECIFICATII NUME SEMNATURA SCARA				ADRESA: ZONA STR. KAROLI GASPAR, MUN. SATU MARE, CF 168100		PLANSĂ NR : U01
SEF PROIECT	arh. Diana Gageanu		1:5000	PLAN DE ÎNCADRARE ÎN P.U.G., PLAN DE ÎNCADRARE ÎN ZONĂ		
PROIECTAT	arh. Diana Gageanu					
DESENAT	arh. Diana Gageanu	feb. 2021				