




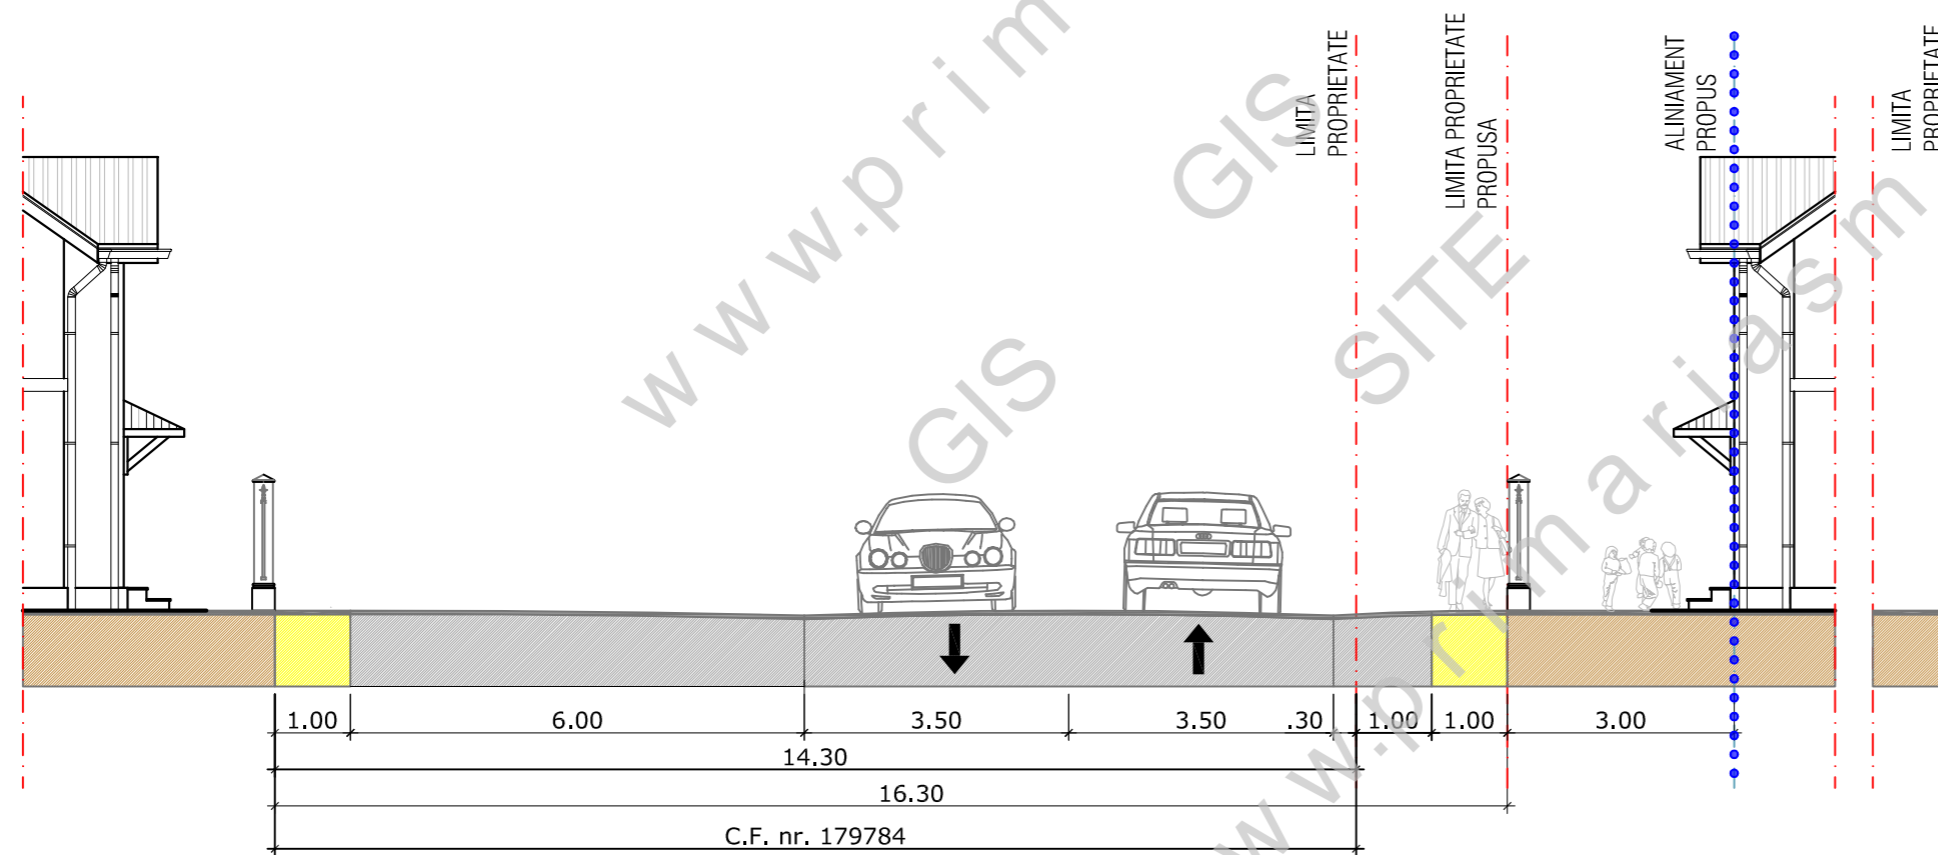
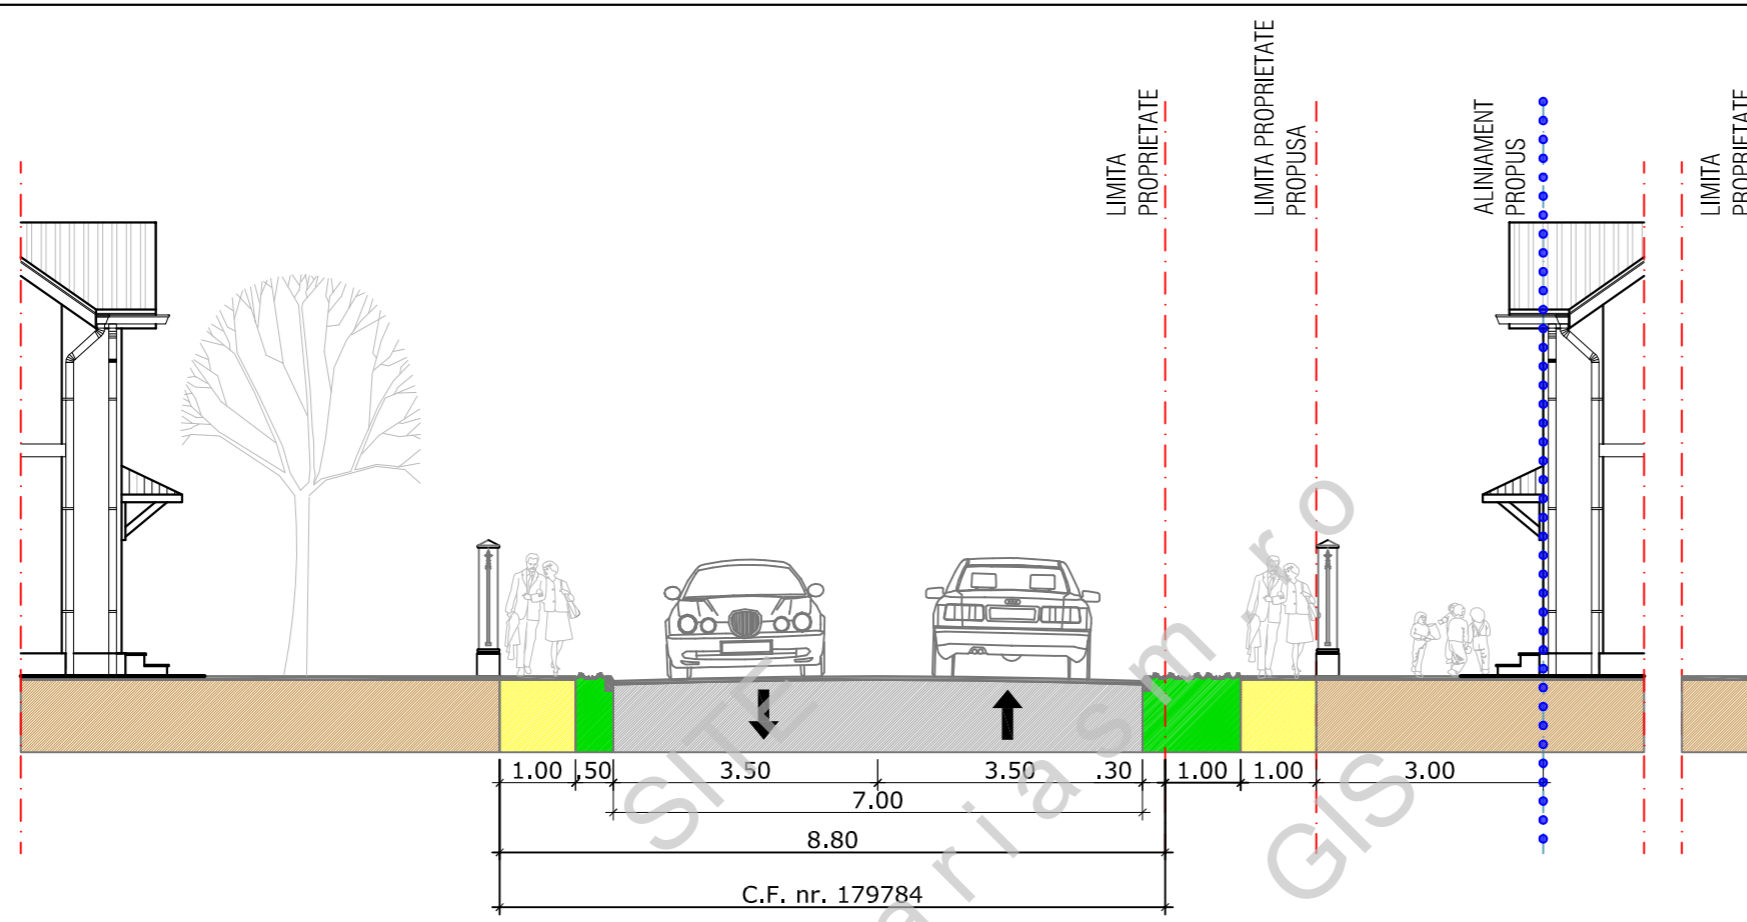


**E.02** EDILITARE DRUMURI - PROFILE PROPUSE

- LEGENDĂ**
-  aliniament propus
  -  zona carosabila
  -  pietonal
  -  zona verde
  -  parcela destinata construirii de locuinte



<b>BIROU INDIVIDUAL DE ARHITECTURA DIANA GAGEANU</b>  Str. Ana Ipatescu, Nr. 28, Satu Mare Tel.: 0745832220 E-mail: diana.gageanu@gmail.com				BENEFICIAR:	<b>GAGEA SIMONA MARIANA și VASILIEV ADRIANA DANIELA</b>	NR. PROIECT:	01-2021
				TITLU:	<b>LOTIZARE ÎN VEDEREA CONSTRUIRII DE LOCUINTE MICI INDIVIDUALE</b>	FAZA:	P.U.Z.
SPECIFICATII    NUME    SEMNATURA    SCARA				ADRESA:	STR. KAROLI GASPAR, MUN. SATU MARE, CF 168100	PLANSA NR.:	E02
SEF PROIECT	arh. Diana Gageanu		1:100	<b>EDILITARE DRUMURI - PROFILE PROPUSE</b>			
PROIECTAT	arh. Diana Gageanu						
DESENAT	arh. Diana Gageanu		feb. 2021				