


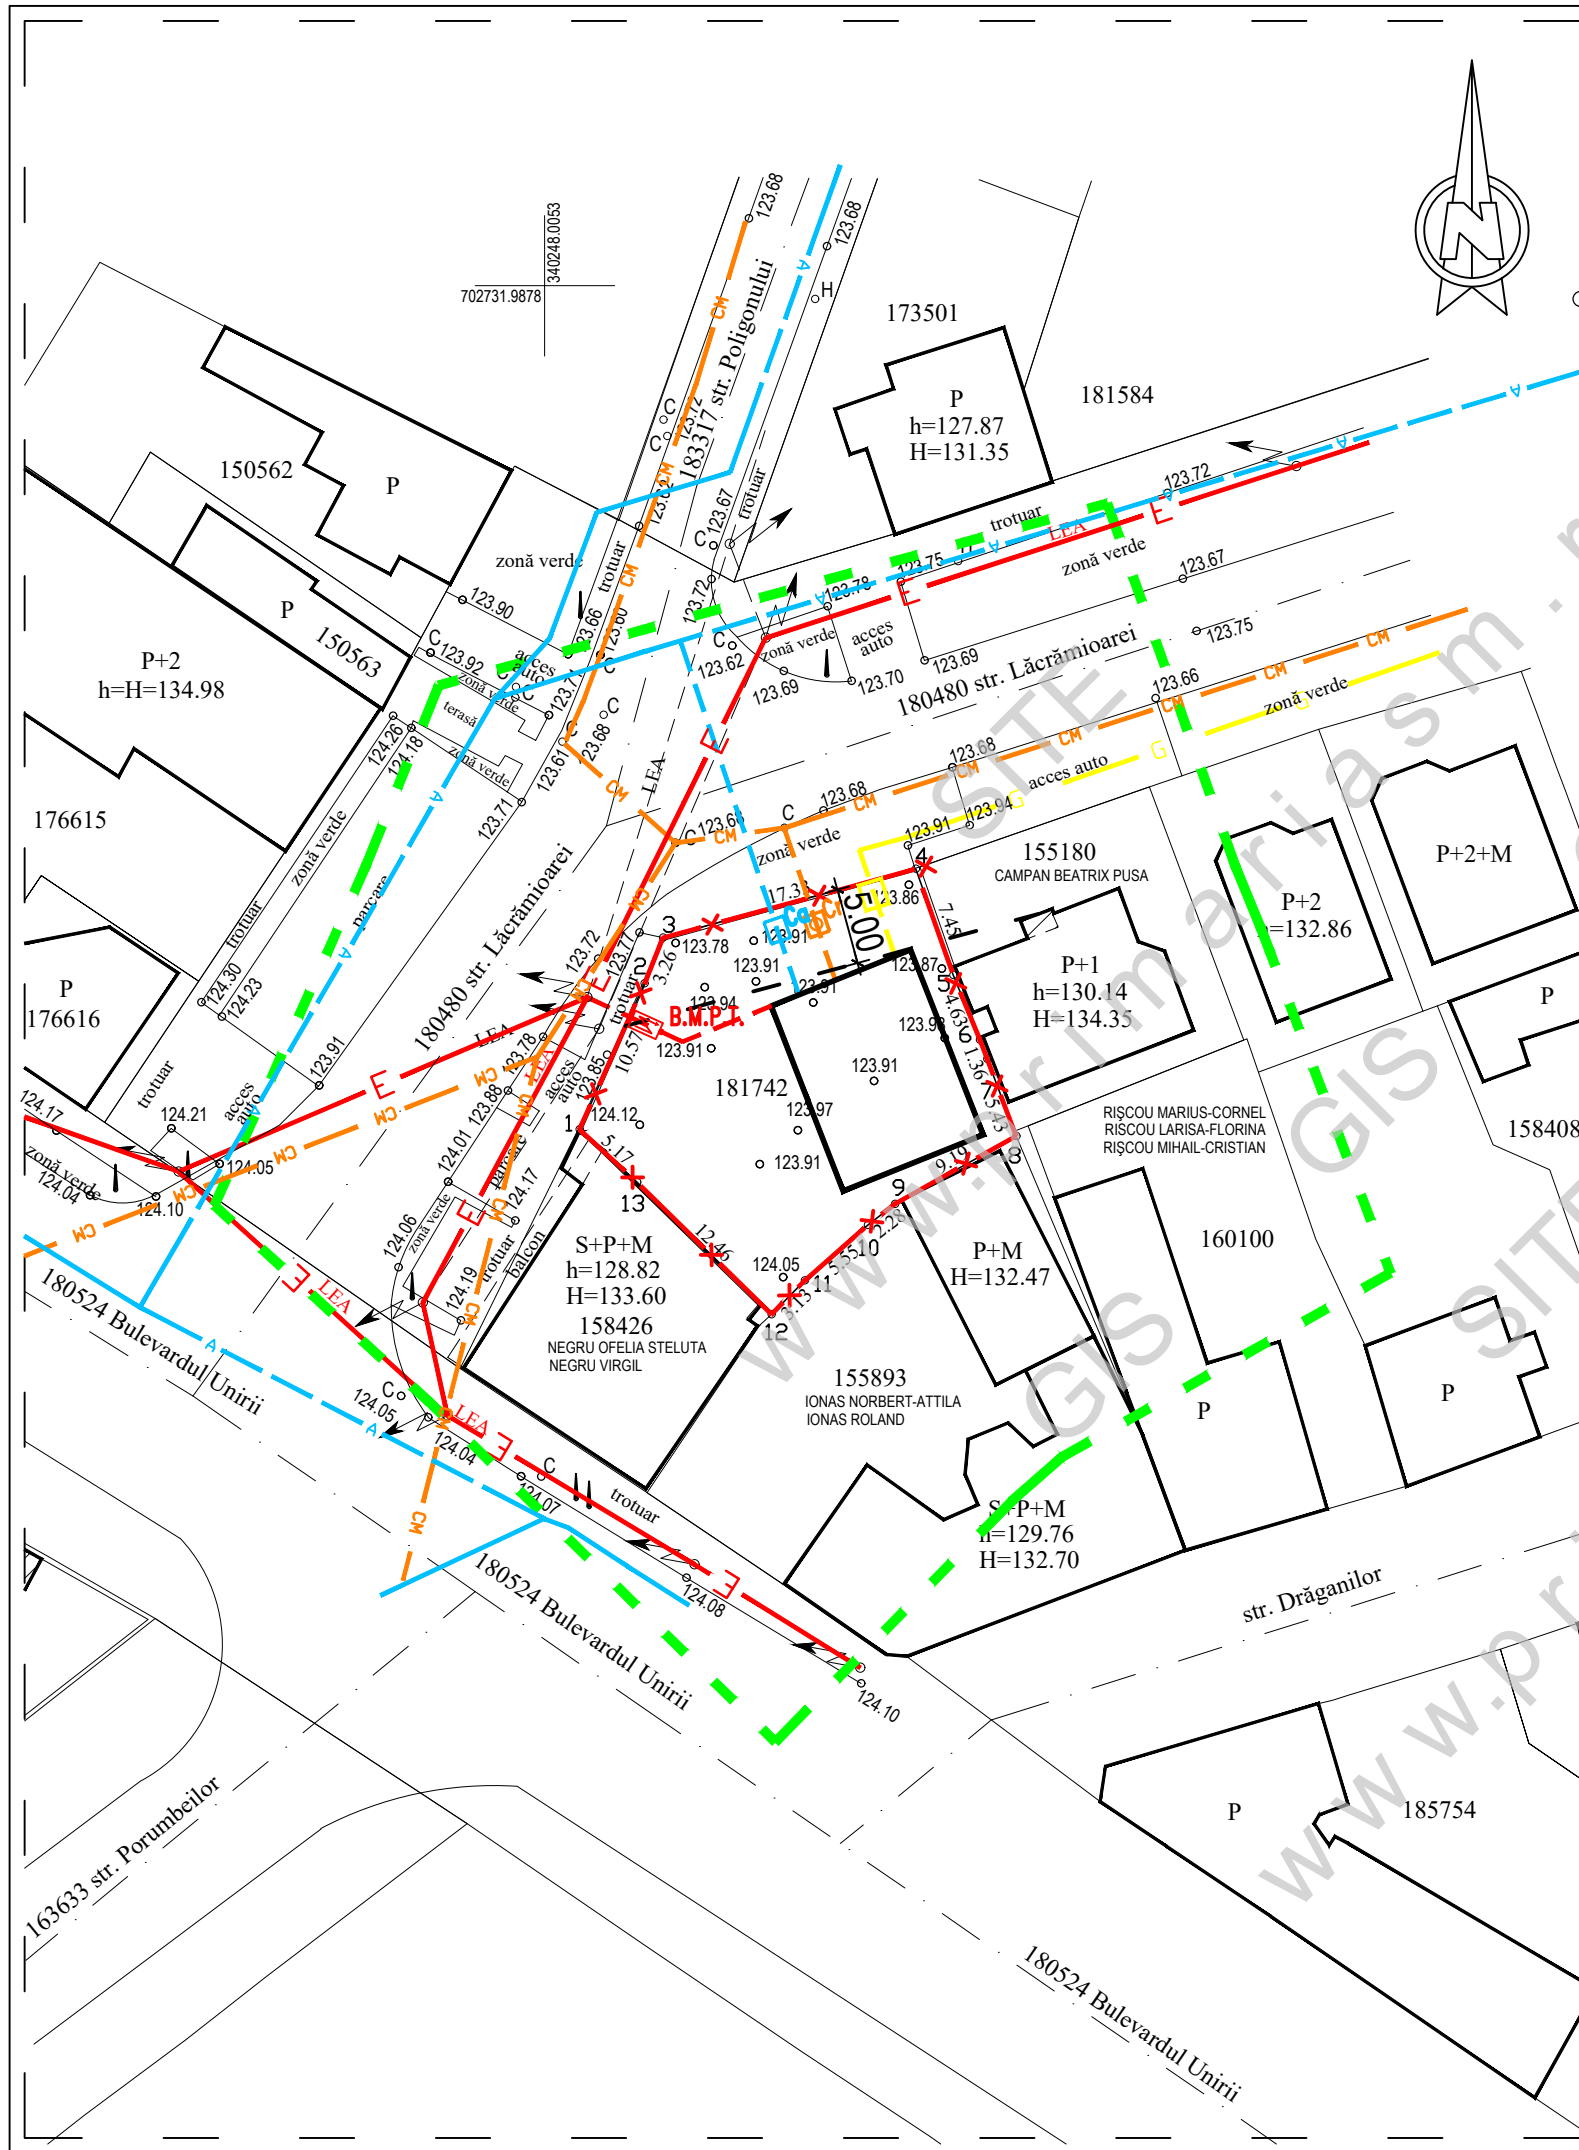

PLAN URBANISTIC ZONAL

ELABORARE SI APROBARE P.U.Z. -

ZONA INSTITUTII SI SERVICII

MUN. SATU MARE, STR. LACRAMIOAREI NR. 74, JUD. SATU MARE

REGLEMENTARI ECHIPARE EDILITARA

LEGENDA

LIMITE

- LIMITA ZONEI STUDIASTE
- LIMITA TEREN BENEFICIAR
- ALINIAMENT PROPUIS

- RETEA DE GAZ EXISTENTA
- BRANSAMENT GAZ PROPUIS
- RETEA DE APA RECE MENAJERA EXISTENT
- BRANSAMENT APA RECE MENAJERA PROPUIS
- RETEA DE CANALIZARE MENAJERA EXISTENTA
- BRANSAMENT DE CANALIZARE MENAJERA PROPUIS
- LINIE ELECTRICA AERIANA EXISTENTA
- BRANSAMENT ELECTRIC SUBTERAN DE 0.4 KV PROPUIS

- CONSTRUCTIE PROPUSA
- B.M.P.T. BLOC MASURA SI PROTECTIE TRIFAZAT
- Ca CAMIN APOMETRU
- Cr CAMIN RACORD CANAL
- PRM POST REGLARE MASURARE GAZE

DENUMREA REZELEI	LUNGIME
RETEA DE APA	25 m
RETEA DE CANALIZARE	12 m
RETEA DE GAZ	8 m
LINIE ELECTRICA 0,4KV	15 m

ERYZA DESIGN S.R.L.

mun. SATU MARE, jud. Satu Mare
Tel./Fax 0261.877.700

ELABORARE P.U.Z.

- ZONA INSTITUTII SI SERVICII

MUN. SATU MARE, STR. LACRAMIOAREI NR. 74, JUD. SATU MARE

PR.
11/2025

SEF PROIECT	arh.BABICI NICOLAE	SCARA	BENEFICIAR:	FAZA
PROIECTAT	ing. COMIATI OVIDIU	1: 500	NEGRU OFELIA-STELUTA SI NEGRU VIRGIL	P.U.Z.
DESENAT	arh.TAKÁCS ANDREA		REGLEMENTARI ECHIPARE EDILITARA	Ed1