

Catre Primaria Municipiului Satu Mare,

Referitor la adresa dvs. Nr. 20255/01.04.2021 prin care ne transmiteti sesizarea d-lui Mihai Macioca cu privire la „CASA DE VACANTA P+1(M), SATU MARE, ZONA BERCU ROSU, STR. DRUMUL LAVANDEI, NR. 18, JUDET SATU MARE”, va comunicam urmatoarele:

- Pentru a figura pe planul de situatie, casa de vacanta existenta a d-lui Mihai Macioca situata pe terenul proprietate personala este necesar sa permita accesul topografului pentru a face masuratorile.
- Regimul de inaltime P+1(M) inseamna ca se propune realizarea unei case de vacanta parter si etaj sau parter si mansarda.
- Distanta dintre casa de vacanta propusa si mejda nordica va fi 4,5 m (identic cu casa de vacanta situata pe parcela din vestul amplasamentului) conform planului de situatie anexat.


BENEFICIAR
SIMA LUCIAN VASILE

PROIECTANT
SMART ARHINOVA STUDIO S.R.L.



STUDIU DE OPORTUNITATE

• CASA DE VACANTA P+1(M), SATU MARE, •
ZONA BERCU ROSU, STR. DRUMUL LAVANDEI, NR. 18,
JUD. SATU MARE

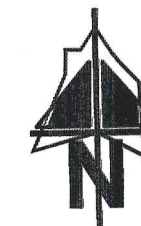

E1 LUCRARI TEHNICO EDILITARE


LEGENDA:

- LIMITA AMPLASAMENTULUI
- CONSTRUCTII EXISTENTE
- CONSTRUCTIE PROPUSA - CASA DE VACANTA P+1(M)

RETELE EXISTENTE

- RETEA DE APA EXISTENTA
- LINIE ELECTRICA SUBTERANA EXISTENTA 0,4 KV

- BRANSAMENT DE APA PROPUS
- BRANSAMENT ELECTRIC PROPUS
- B.V. BAZIN VIDANJABIL ETANS - PROPUS

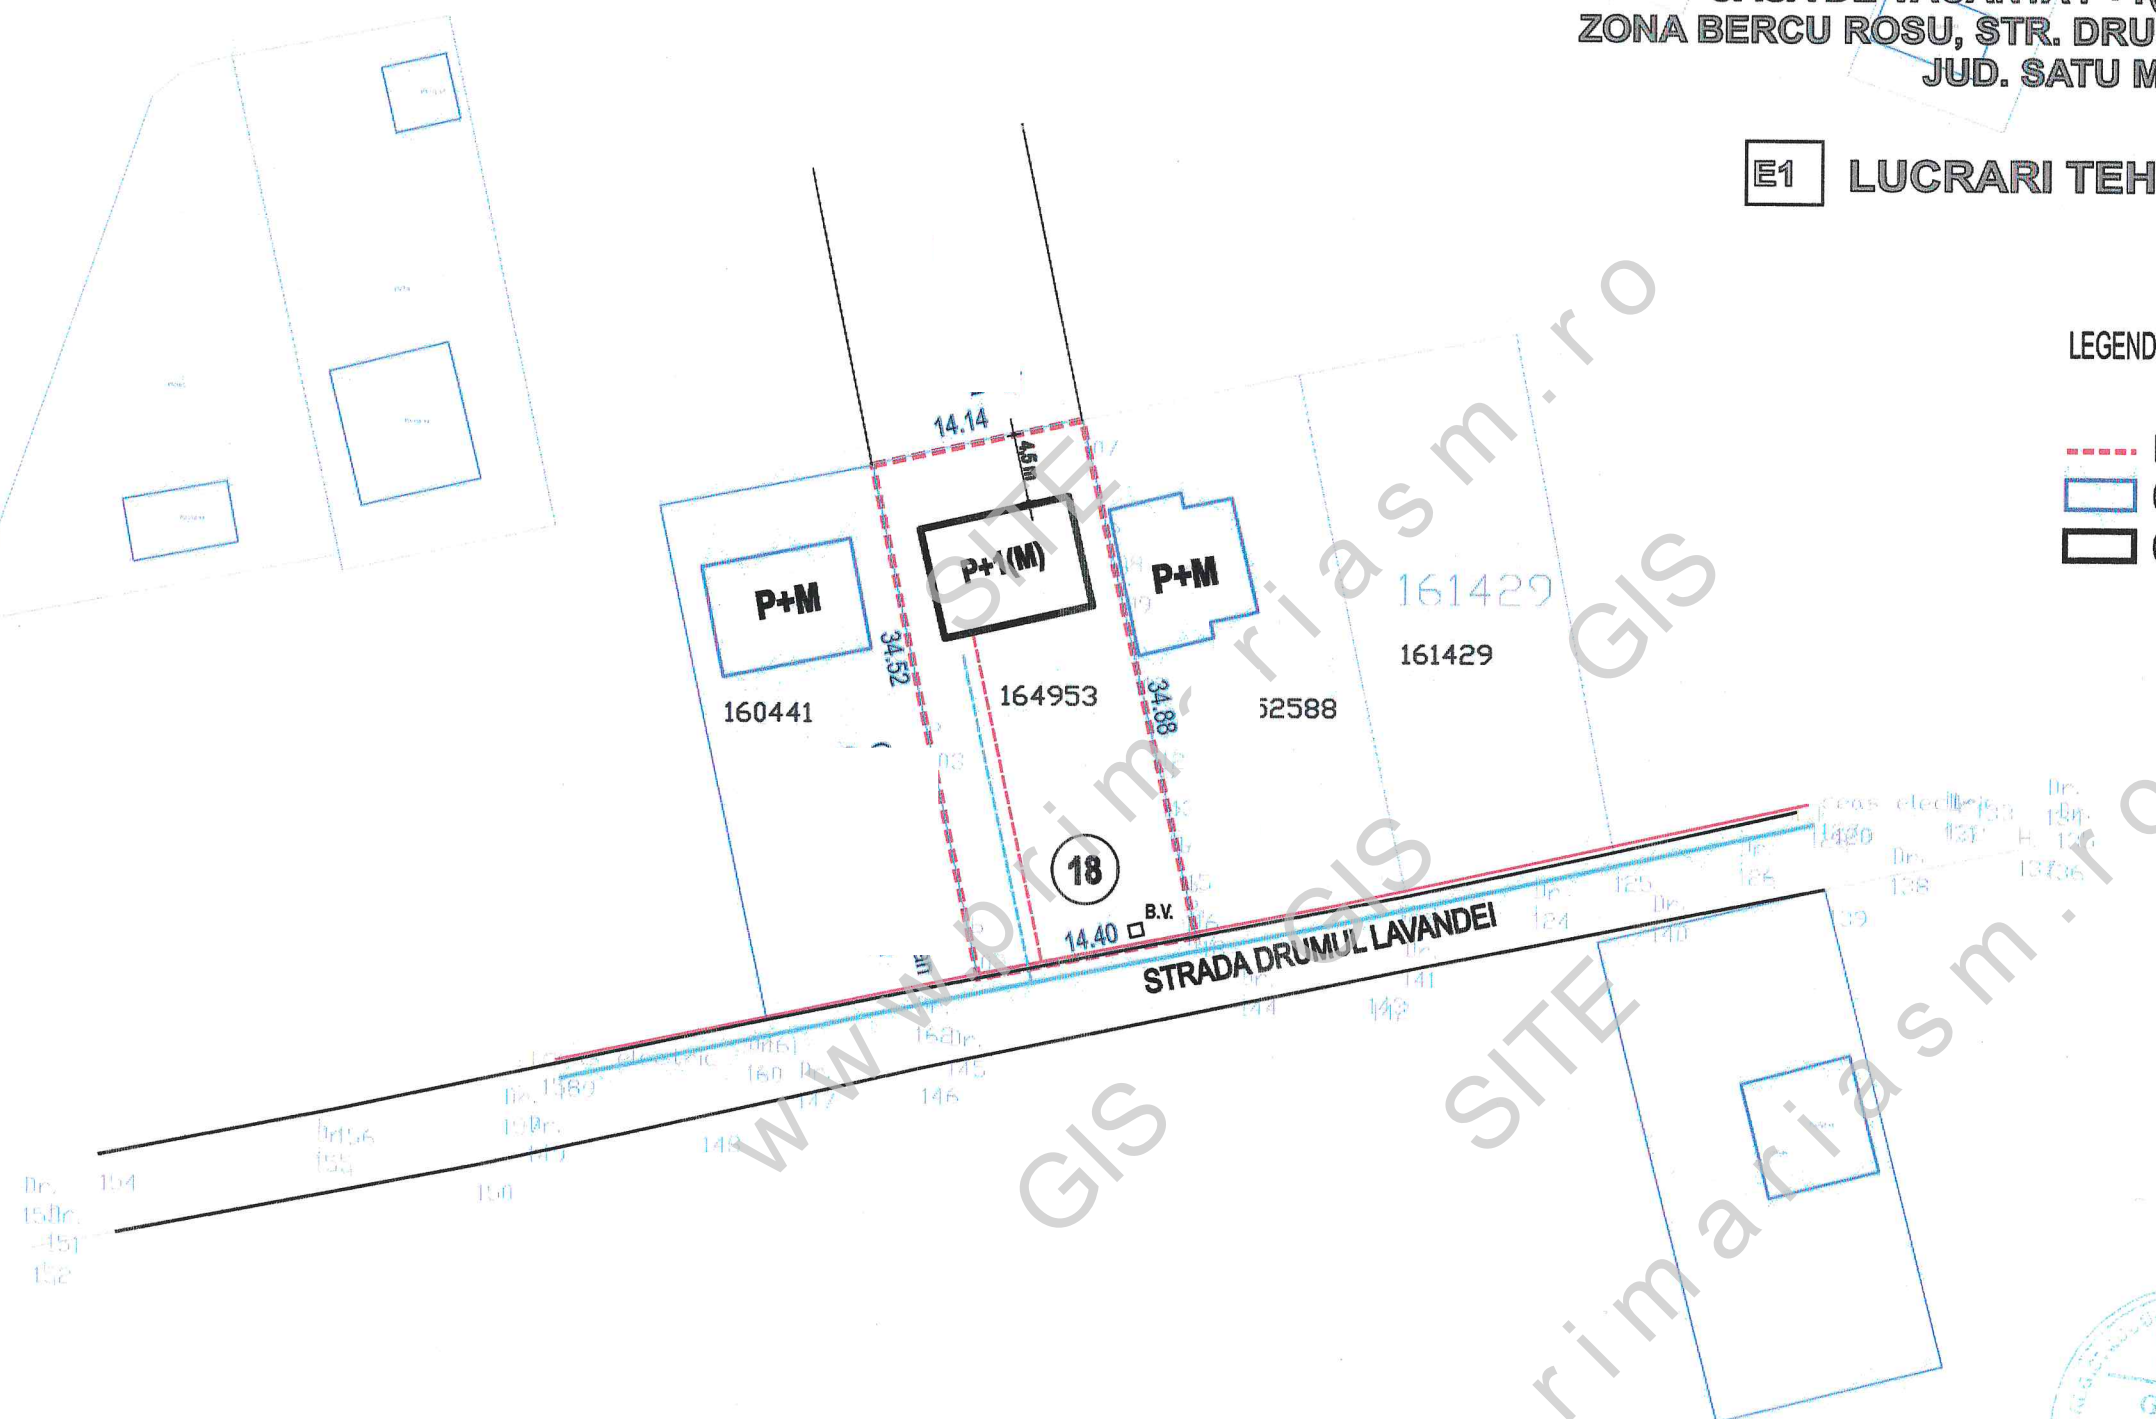

2021 © www.kstl.ro

PROIECTANT: SMART ARHINOVA STUDIO S.R.L. Satu Mare, str. Simion Barnutiu, nr. 14 CIF: 35779710, NORC: J30/259/2016 0743 015808, 0743015799, 0261 710696 www.kstl.ro, office@kstl.ro		BENEFICIAR: SIMA LUCIAN VASILE		PROIECT NR.: 92/ 2021
SEF PROIECT	Arh. ILEA GHEORGHE	SCARA	TITLU PROIECT: STUDIU DE OPORTUNITATE CASA DE VACANTA P+1 (M), SATU MARE, ZONA BERCU ROSU, STR. DRUMUL LAVANDEI, NR. 18, C.F. 164953, JUD. SATU MARE	FAZA: S.O.
PROIECTAT	Arh. ILEA CASANDRA	MARTIE 2021	TITLU PLANSA: LUCRARI TEHNICO EDILITARE	PLANSĂ NR.: E1
DESENAT	Arh. ILEA CASANDRA			