


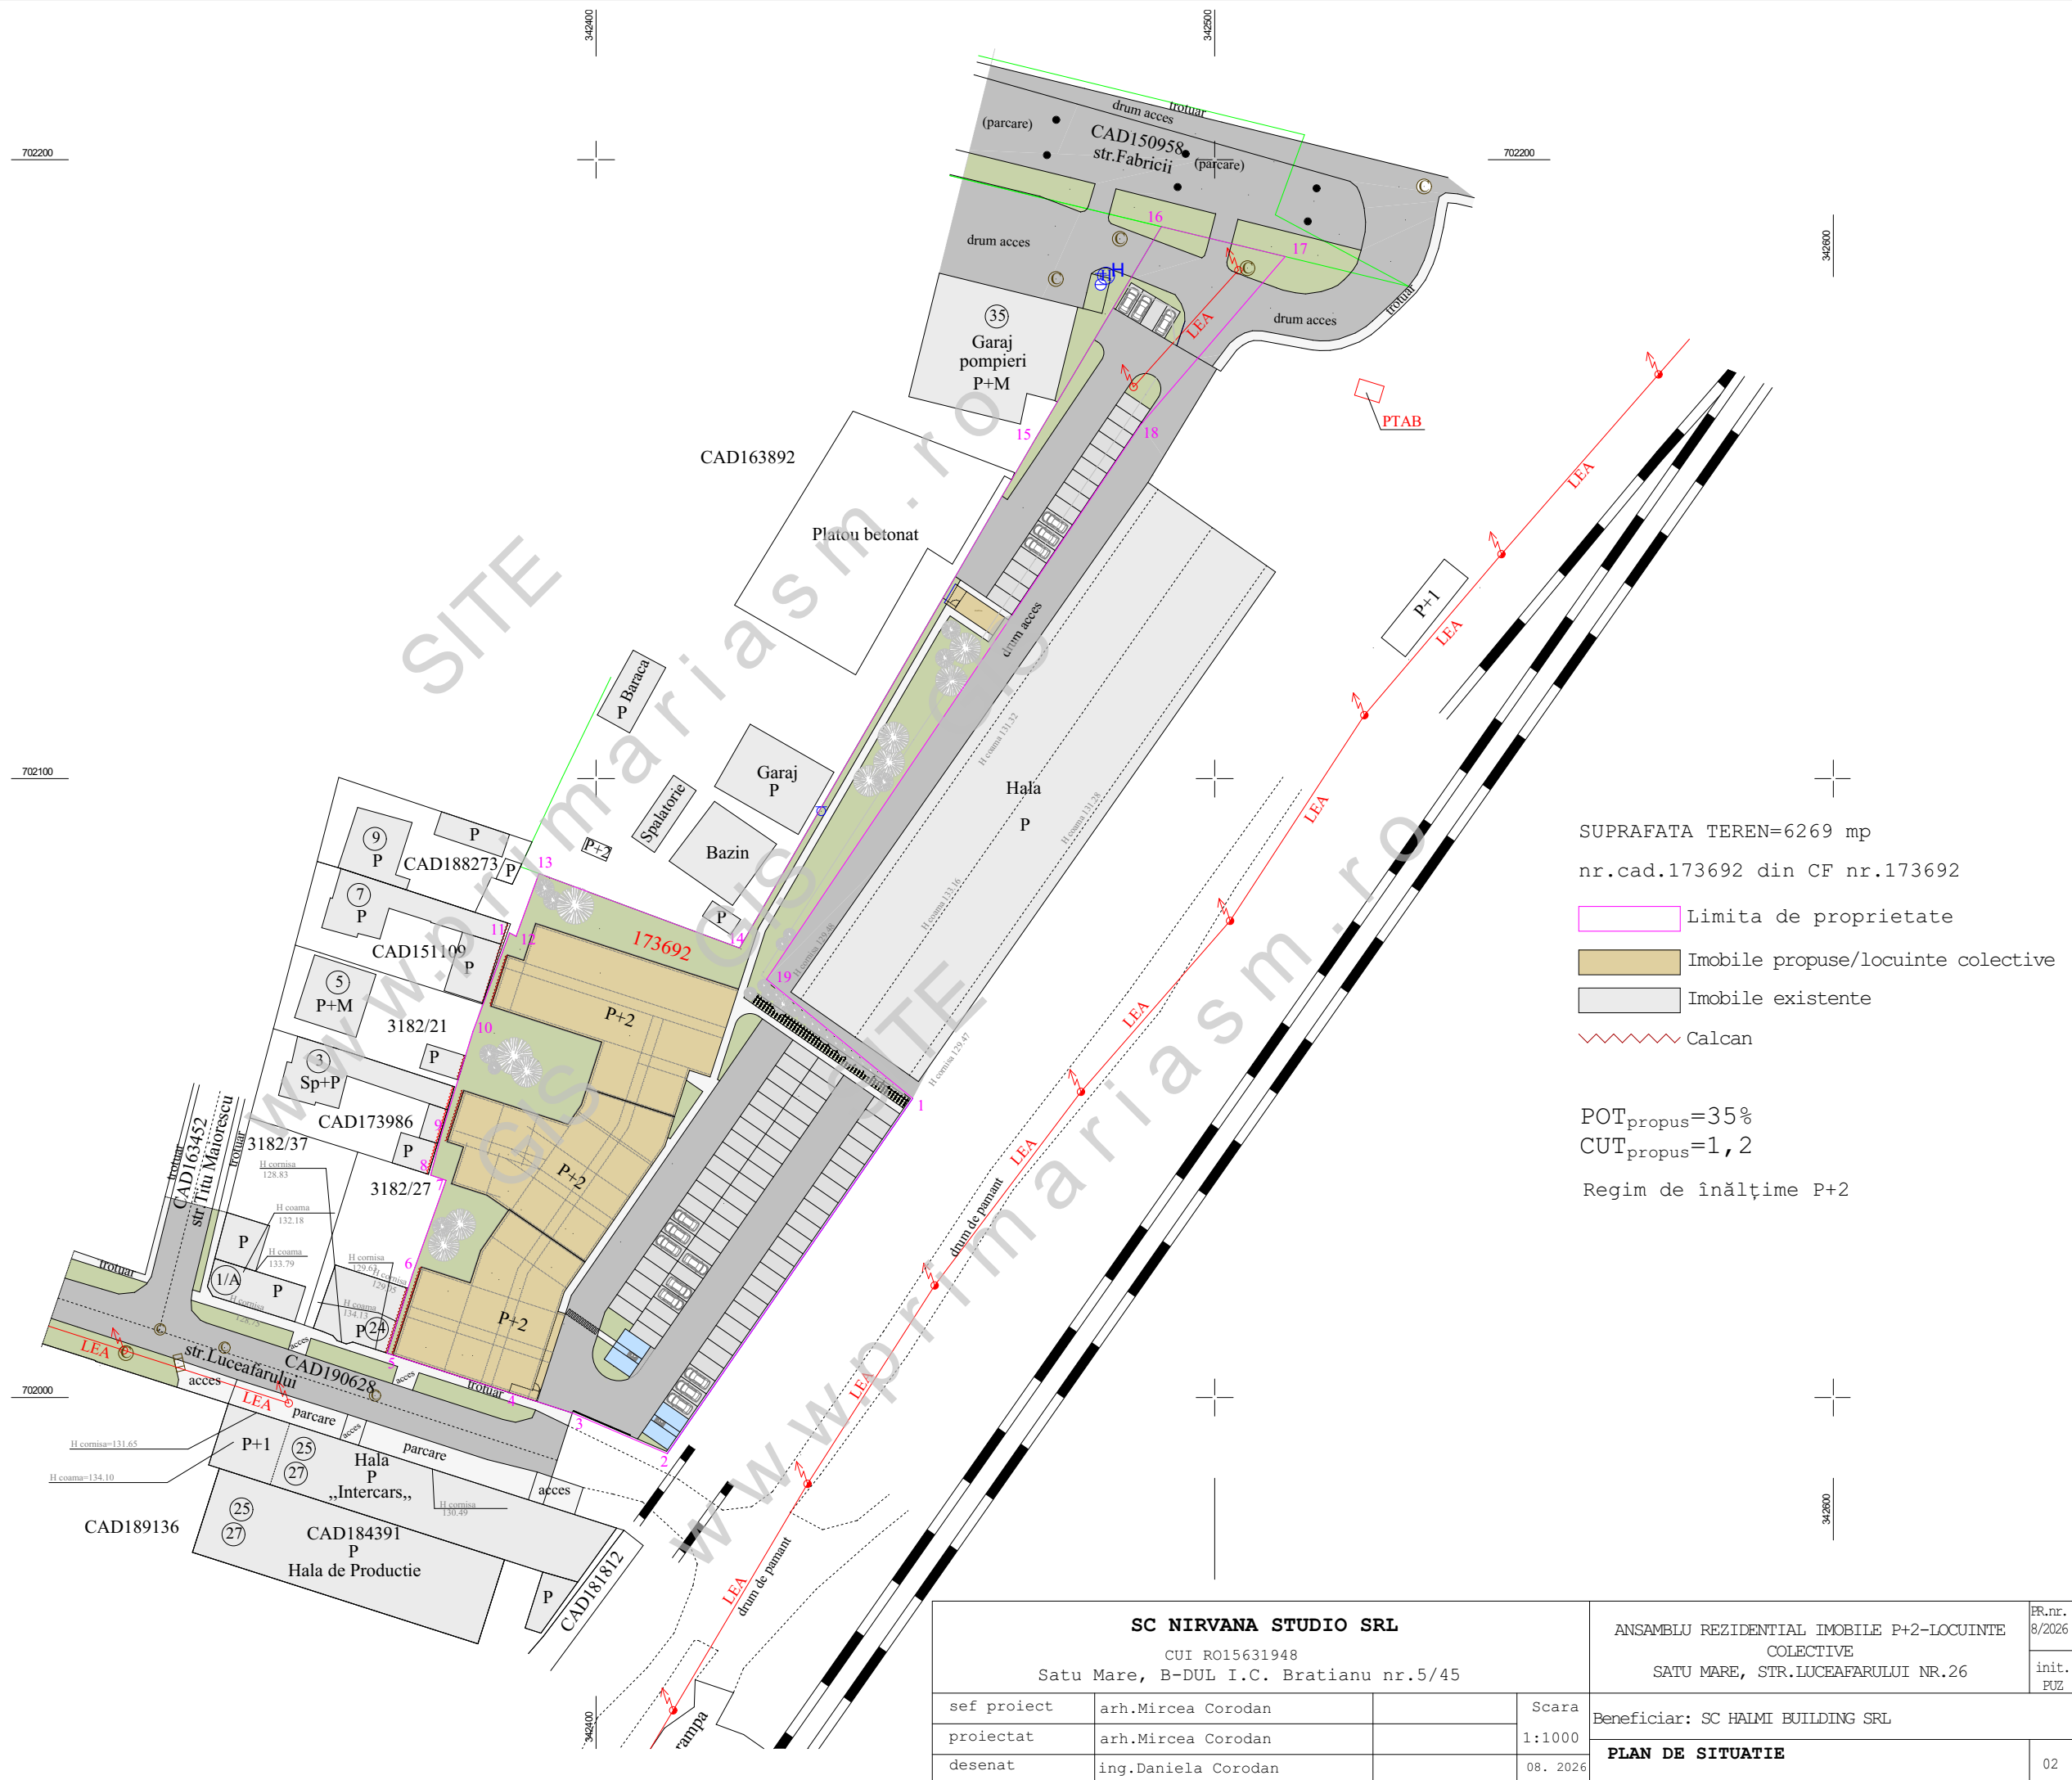

SUPRAFATA TEREN=6269 mp

nr.cad.173692 din CF nr.173692

- Limita de proprietate
- Imobile propuse/locuinte colective
- Imobile existente
- Calcan

POT_{propus}=35%
CUT_{propus}=1,2

Regim de înălțime P+2

SC NIRVANA STUDIO SRL				ANSAMBLU REZIDENTIAL IMOBILE P+2-LOCUINTE COLECTIVE		ER.nr. 8/2026
CUI R015631948				SATU MARE, STR.LUCEAFARULUI NR.26		init. PUZ
Satu Mare, B-DUL I.C. Bratianu nr.5/45				Beneficiar: SC HALMI BUILDING SRL		
sef proiect	arh.Mircea Corodan		Scara	PLAN DE SITUATIE		
proiectat	arh.Mircea Corodan		1:1000			
desenat	ing.Daniela Corodan		08. 2026			
						02