


PLAN URBANISTIC ZONAL

INSTITUTII SI SERVICII SI DEPOZITARE
PE B-dul LUCIAN BLAGA NR.CAD. 188501 SI
NR. CAD. 168378,
MUNICIPIUL SATU MARE, JUDEȚUL SATU MARE

ECHIPARE EDILITARA

153206
HCL 130 / 2008 - SPATIU COMERCIAL

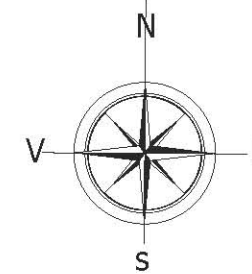

LEGENDA:

LIMITE:

- LIMITA ZONA STUDIATA
- LIMITA DE PROPRIETATE BENEFICIAR SI ZONA PROPU SA FI REGLEMENTATA
- LIMITA PARCELE EXISTENTE

ZONIFICARE:


- CONSTRUCTII EXISTENTE
- RETRAGERI PROPUSE / ZONA EDIFICABILA CU REGIM DE INALTIME PROPU SA P - P+1E
- CONSTRUCTII ORIENTATIV PROPUSE
- ACCES PROPU

ECHIPARE EDILITARA:

- UTILITATI EXISTENTE
- L.E.A. 0,4 kV EXISTENT
 - L.E.S. 0,4 kV EXISTENT
 - POST DE TRANSFORMATOR
 - STALP SUSTINERE L.E.A. EXISTENT
 - RETEA DE APA EXISTENTA
 - RETEA DE CANALIZARE EXISTENTA
 - RETEA DE GAZE NATURALE EXISTENTA

UTILITATI PROPUSE

- L.E.S. / BRANSAMENT ELECTRIC PROPU
- RETEA DE APA / BRANSAMENT PROPU
- RETEA DE CANALIZARE / RACORD PROPU
- RETEA DE GAZE NATURALE / BRANSAMENT PROPU

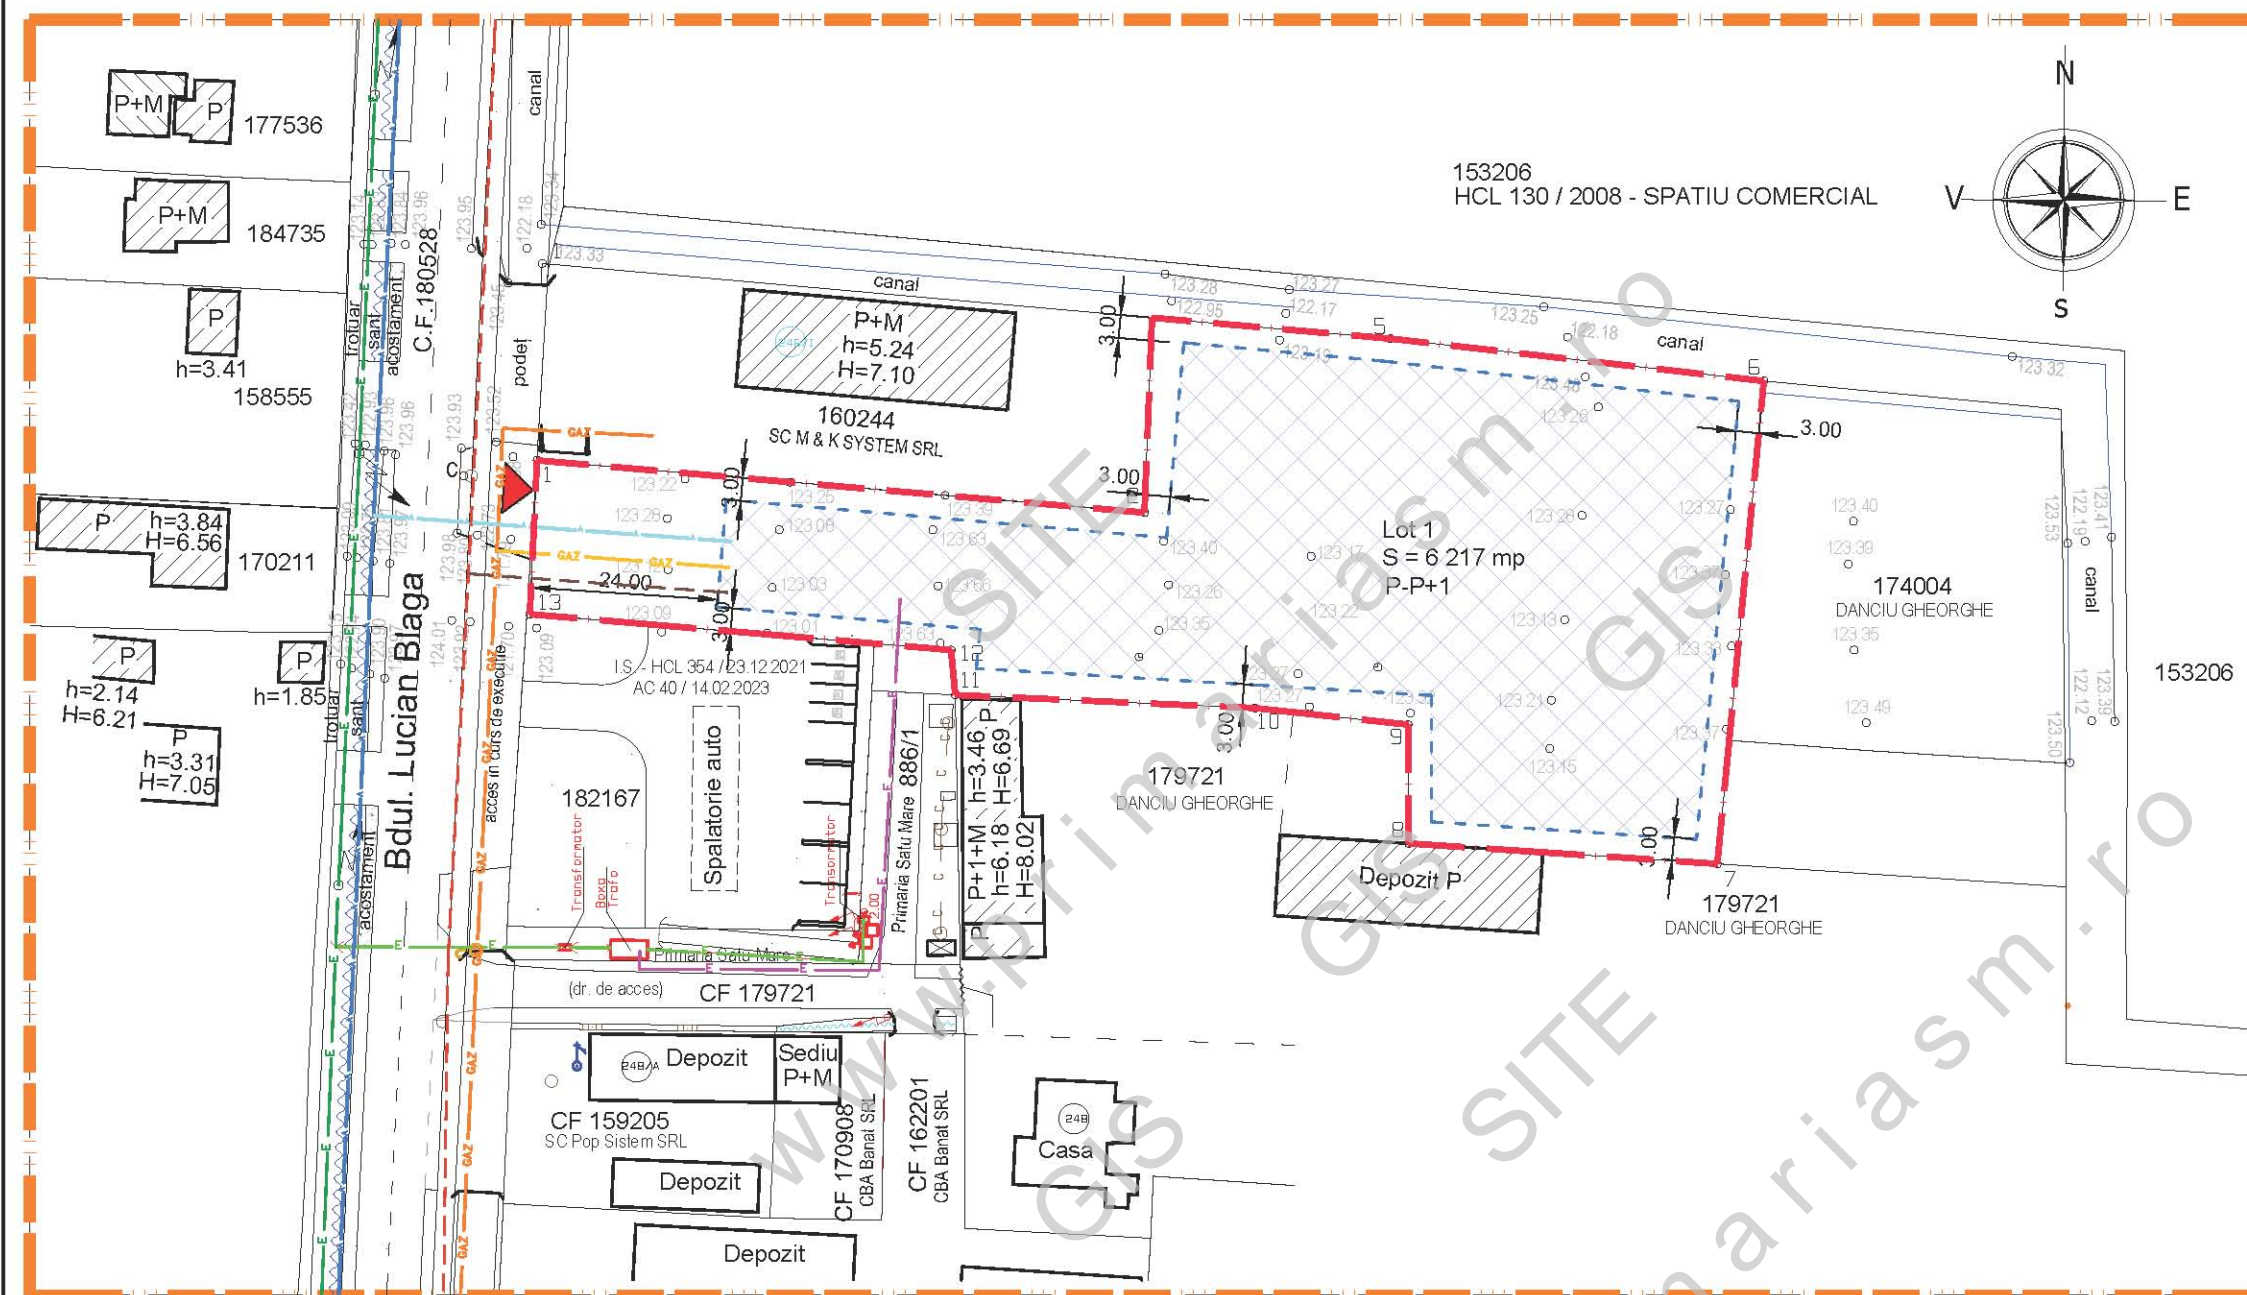

sc ARHabitat 2015 srl
Str. C. Coposu nr.2, et.7, ap.58/b Satu Mare
E-mail: satumare@arhidinamic.ro

beneficiar:	SC LEBADA PRIMA SRL	nr. proiect:	309A / 2023
titlu proiect:	P.U.Z. - INSTITUTII SI SERVICII SI DEPOZITARE PE B-dul LUCIAN BLAGA NR.CAD. 188501 SI NR. CAD. 168378, MUNICIPIUL SATU MARE, JUDEȚUL SATU MARE	faza:	P.U.Z.
plansa:	ECHIPARE EDILITARA	nr. planșa:	Ed-01

SEF PROIECT	NUME	SEM NATURA	scara:
PROIECTAT	ing.KELEMEN ANDRAS		1/1000
DESENAT	FORIZS TUNDE		data:
			iul. 2023