


PLAN URBANISTIC ZONAL

INSTITUTII SI SERVICII SI DEPOZITARE
PE B-dul LUCIAN BLAGA NR.CAD. 188501 SI
NR. CAD. 168378,
MUNICIPIUL SATU MARE, JUDEȚUL SATU MARE

ECHIPARE EDILITARA

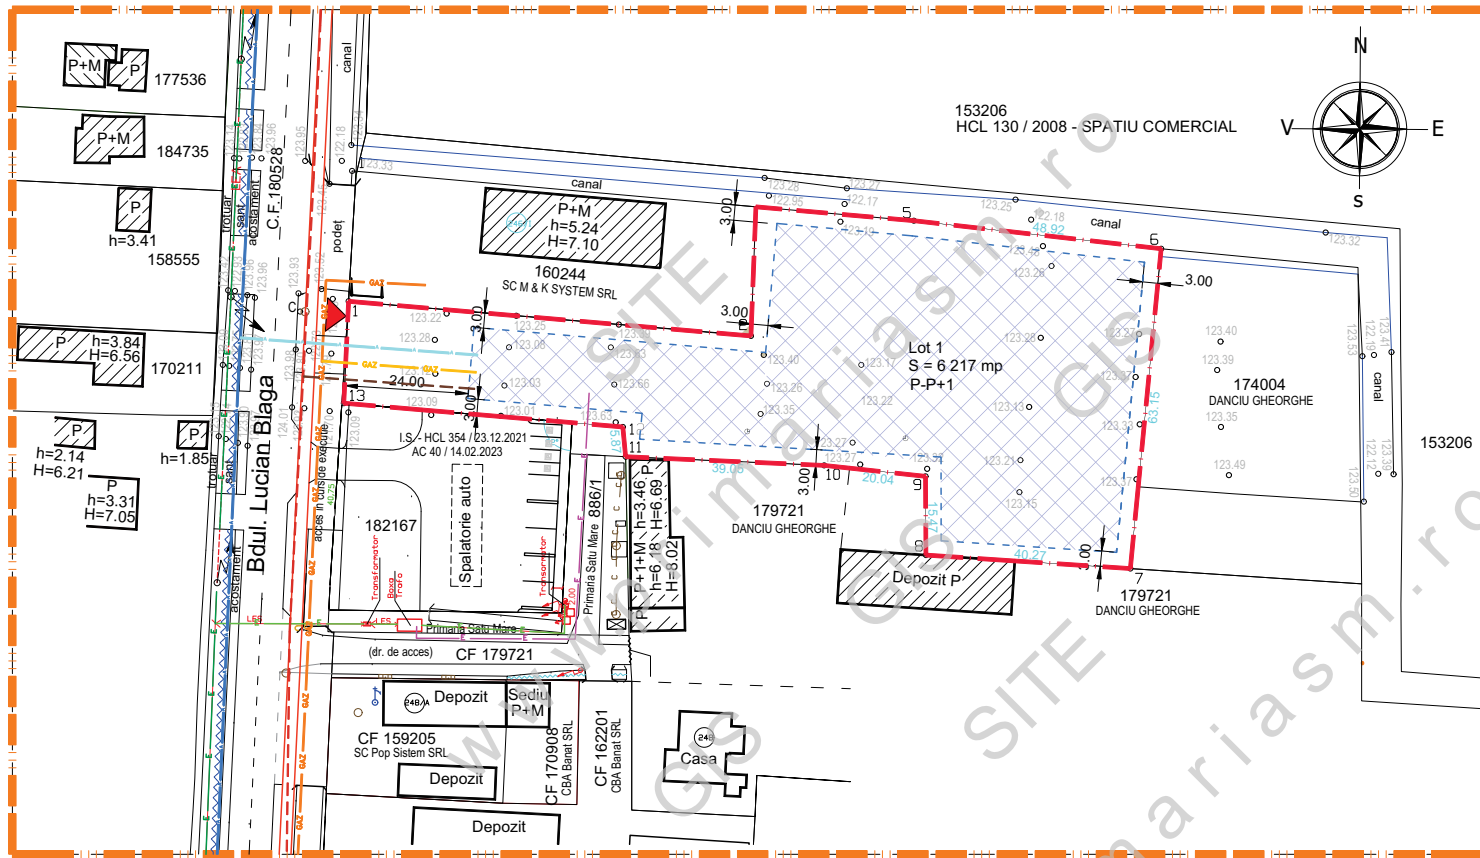

LEGENDA:

LIMITE:

- LIMITA ZONA STUDIATA
- LIMITA DE PROPRIETATE BENEFICIAR SI ZONA PROPU SA FI REGLEMENTATA
- LIMITA PARCELE EXISTENTE

ZONIFICARE:

- CONSTRUCTII EXISTENTE
- RETRAGERI PROPUSE / ZONA EDIFICABILA CU REGIM DE INALTIME PROPU SA P - P+1E
- CONSTRUCTII ORIENTATIV PROPUSE

ACCES PROPU

ECHIPARE EDILITARA:

- UTILITATI EXISTENTE**
- L.E.A. 0,4 kV EXISTENT
- L.E.S. 0,4 kV EXISTENT
- POST DE TRANSFORMATOR
- STALP SUSTINERE L.E.A. EXISTENT
- RETEA DE APA EXISTENTA
- RETEA DE CANALIZARE EXISTENTA
- RETEA DE GAZE NATURALE EXISTENTA

UTILITATI PROPUSE

- L.E.S. / BRANSAMENT ELECTRIC PROPU
- RETEA DE APA / BRANSAMENT PROPU
- RETEA DE CANALIZARE / RACORD PROPU
- RETEA DE GAZE NATURALE / BRANSAMENT PROPU

sc ARHabitat 2015 srl Str. C. Coposu nr.2, et.7, ap.58/b Satu Mare E-mail: satumare@arhdinamic.ro		beneficiar:	nr. proiect:
		SC LEBADA PRIMA SRL	309A / 2023
SEF PROIECT	NUME	SEMNTATURA	scara:
PROIECTAT	ing.KELEMEN ANDRAS		1/1000
DESENAT	FORIZS TUNDE		data:
			iul. 2023
titlu proiect:		faza:	
P.U.Z. - INSTITUTII SI SERVICII SI DEPOZITARE PE B-dul LUCIAN BLAGA NR.CAD. 188501 SI NR. CAD. 168378, MUNICIPIUL SATU MARE, JUDEȚUL SATU MARE		P.U.Z.	
plansa:		nr. planșa:	
ECHIPARE EDILITARA		Ed-01	